


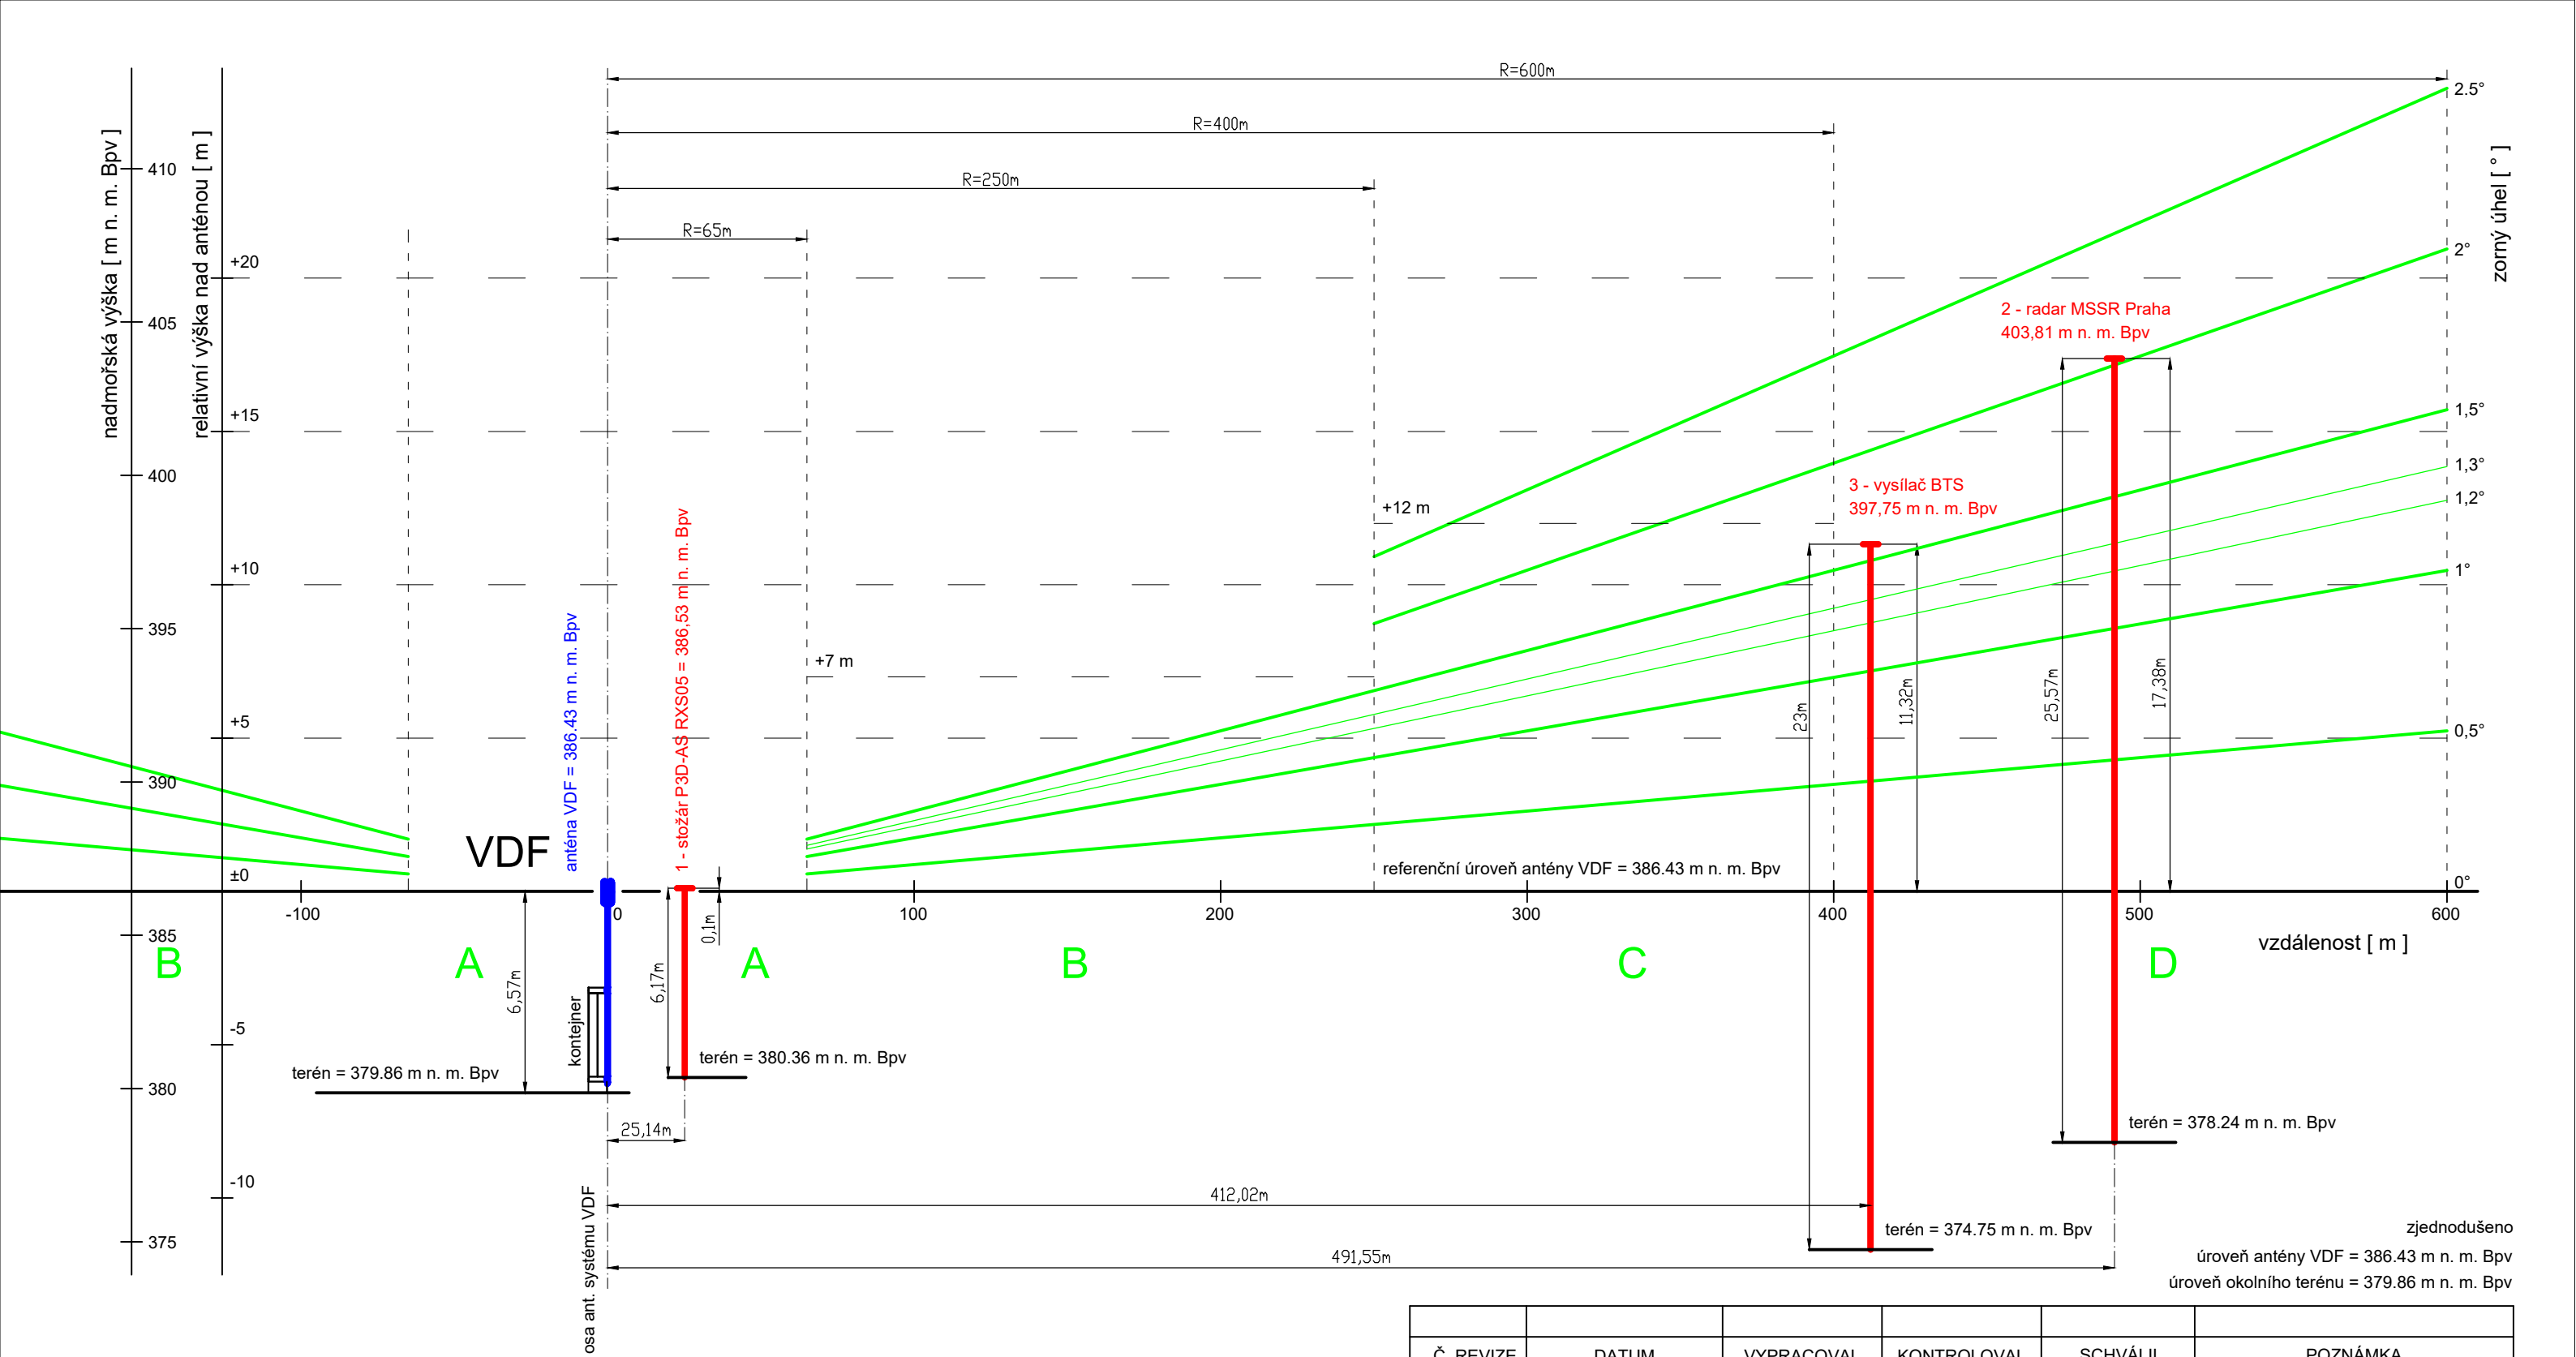

Legenda:

- zařízení VDF
- ochranné pásmo VDF
- objekty / překážky

Poznámka:

- Pro zvýšení přehlednosti rozdílů jednotlivých výšek je měřítko na ose Y 10x větší než na ose X.

Č. REVIZE	DATUM	VYPRACOVAL	KONTROLOVAL	SCHVÁLIL	POZNÁMKA
TECHNISERV spol. s r.o. tel: +420 283 023 111 fax: +420 283 023 222 Moskevská 86 101 00 Praha 10 www.techniserv.cz techniserv@techniserv.cz					
ZPRACOVATEL ČÁSTI		VYPRACOVAL	KONTROLOVAL	SCHVÁLIL	STUPEŇ DOKUMENTACE
TECHNISERV spol. s r.o.		Ing. P. Hodík	A. Alexander	Ing. M. Šulc	Dokumentace ochranných pásem
Přesun VDF LKPR PA100					Č. ZAKÁZKY
					24-2800-0093
					POČET FORM.
Dokumentace ochranných pásem					2 A4
					DATUM
Schematický řez ochranným pásmem					04 / 2025
					MĚŘÍTKO
					1 : 2000 / 200
Č. KOPIE		ČÁST		Č. PŘÍL.	
		-		4	