


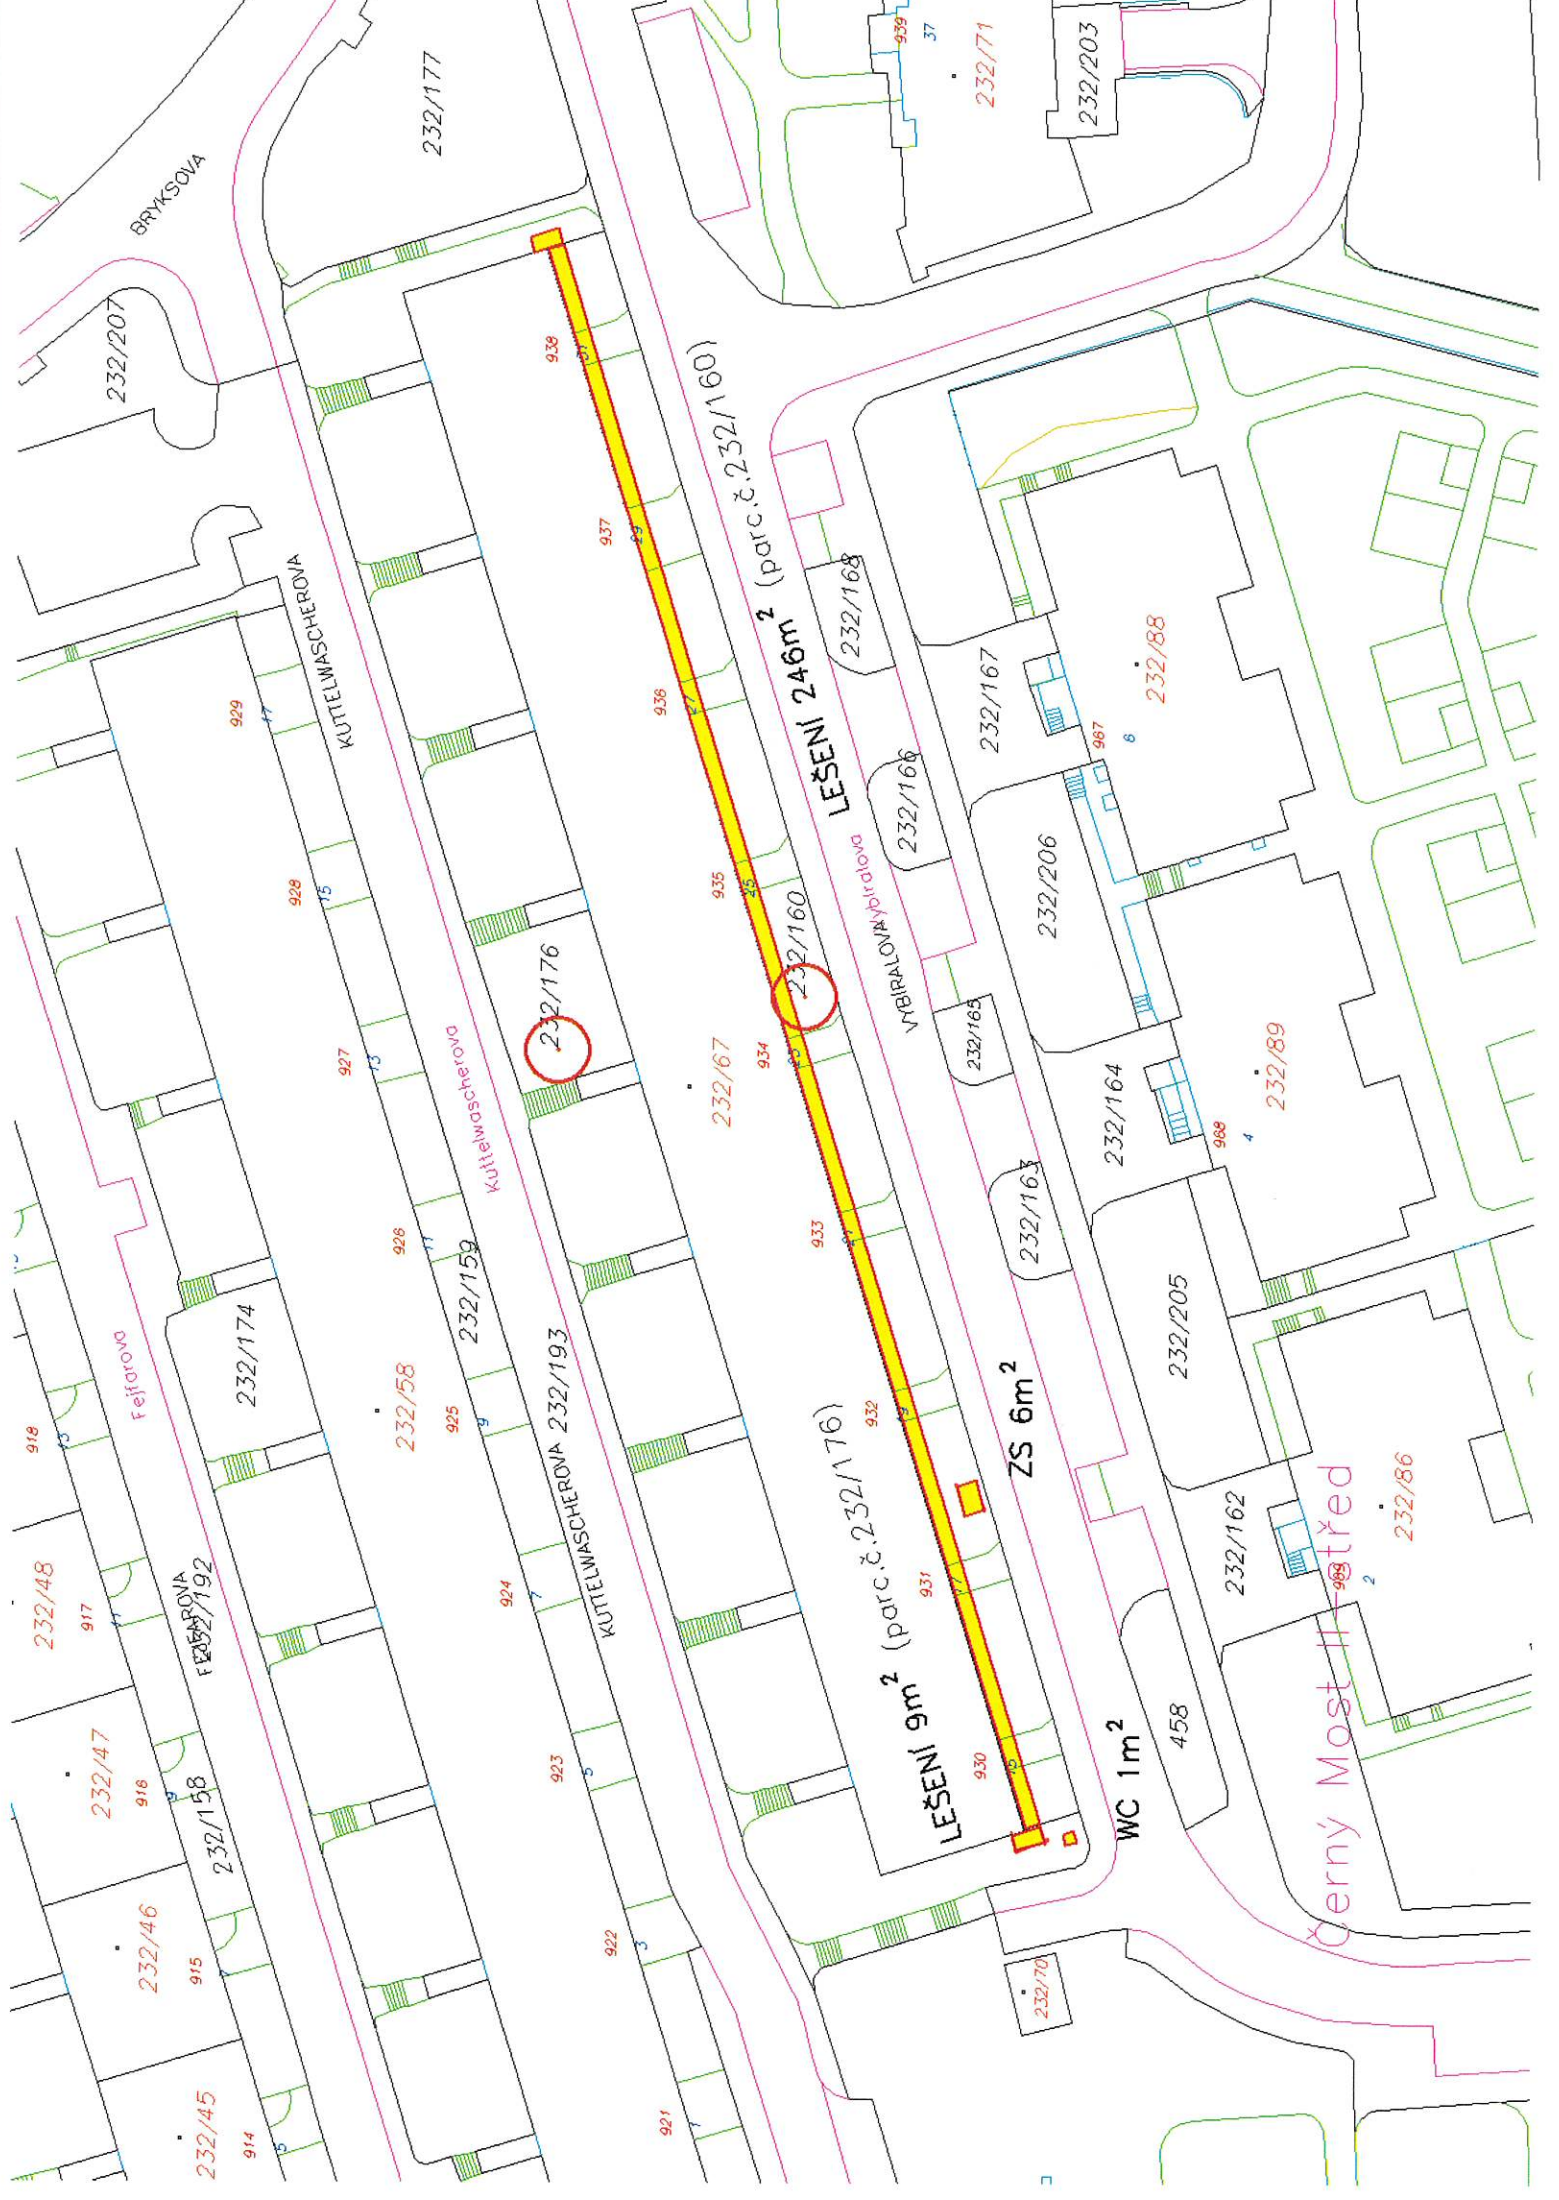

Černý Most II střed

LEŠENÍ 9m² (parc.č.232/176)

LEŠENÍ 246m² (parc.č.232/160)

WC 1m²

ZS 6m²

232/176

232/160

FEJFAROVA

KUTTELWASCHEROVA

BRYKSOVA