


POLICIE ČESKÉ REPUBLIKY  
 KRAJSKÉ ŘEDITELSTVÍ POLICIE  
 HLAVNÍHO MĚSTA PRAHY  
 ODDĚLENÍ ÚZBY DOPRAVNÍ POLICIE 4  
 ODDĚLENÍ DOPRAVNÍHO INŽENÝRSTVÍ  
 140 00 PRAHA 4, KONGRESOVÁ 2

Příloha č. 1 k písemnému stanovisku  
 KRPA-82642-2/ČJ-2026-0006DZ  
 Počet listů: 1

- Legenda:**
- ☐ Stávající DZ
  - ☒ Zneplatněné stávající DZ
  - ⚠ Navrhované přechodné DZ
  - Stávající TRVALÉ VDZ
  - ☒ Zneplatněné stávající VDZ
  - Nové přechodné VDZ (obnova vodovodu)
  - ▭ Pracovní prostor obnova vodovodu



PROJEKTOVAL:	SCHVÁLIL:	REGION:	Praha	PROZNAK Praha s.r.o. Dopravní opatření Přikovická 144/17, Praha 4, 147 00 tel + fax: 2 444 66 444 www.proznak.cz
Michal Pařízek	Slavo Glaz	OBVOD:	Praha 4	e-mail: projekt@proznak.cz projekce: parizek@proznak.cz
INVESTOR:	PVS a.s., Evropská 866/67, 160 00 Praha 6 - Vokovice			DATA:
ORDEBNATEL DNV:	ALSTAP s.r.o., Hvoždanská 2237/5, 148 00 Praha 4			08/03/2025
AKCE:	Obnova vodovodních řadů, ul. Podolské nábř. a Modřanská P4			ZAKÁZKA Č.: 260047
ORIEKAT:	Dopravní značení a opatření			ČÁST: 2. ETAPA

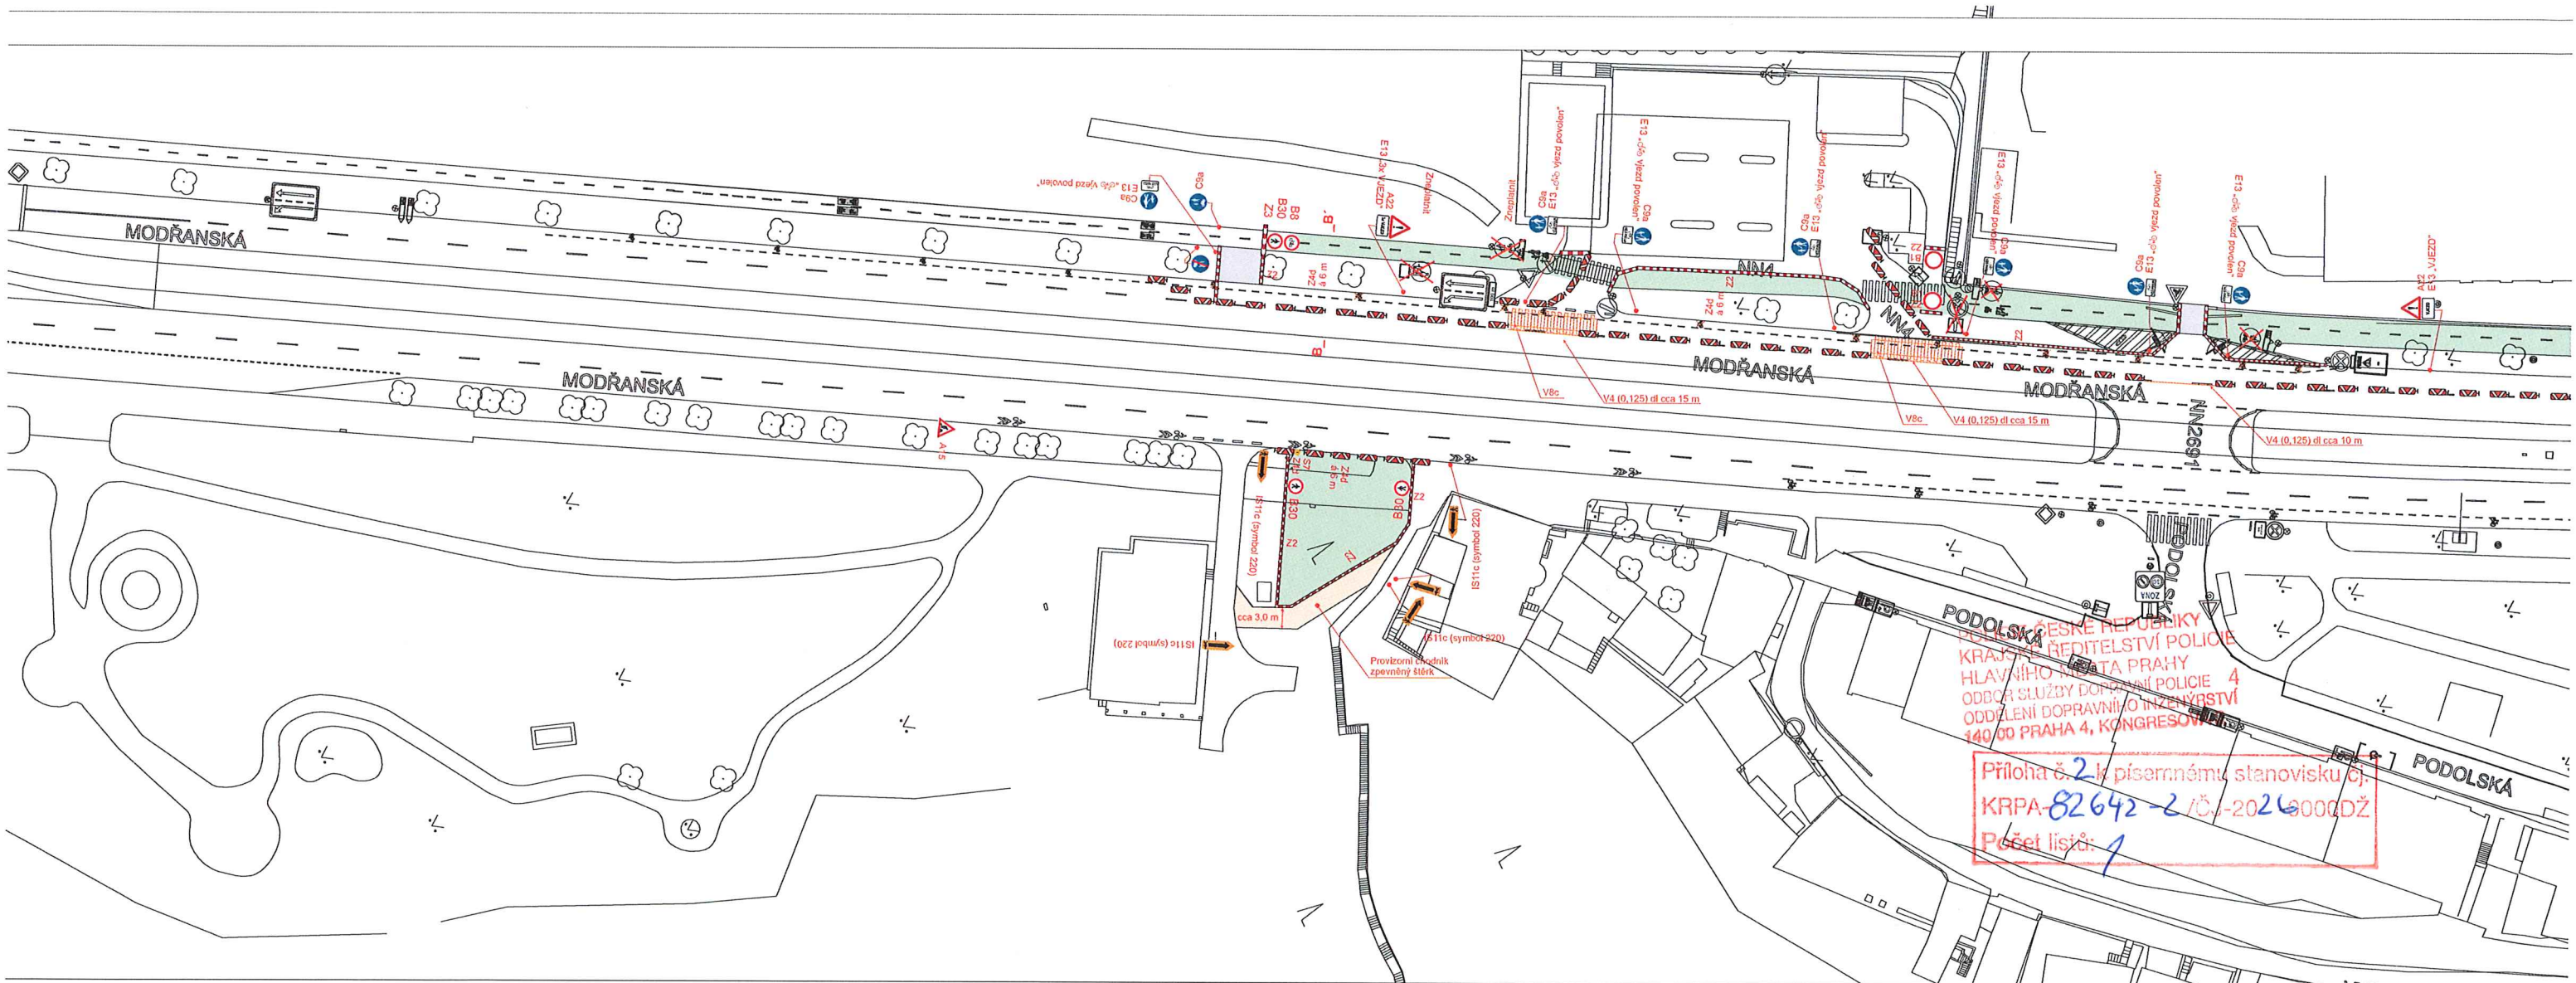

ČESKÉ REPUBLIKY  
 ŘEDITELSTVÍ POLICIE  
 HLAVNÍHO MĚSTA PRAHY  
 ODDĚLÍ SLUŽBY DOPRAVNÍ POLICIE 4  
 ODDĚLENÍ DOPRAVNÍHO INŽENÝRSTVÍ  
 140 00 PRAHA 4, KONGRESOV

Příloha č. 2 k písemnému stanovisku č.  
 KRPA-82642-2/07-2026000DŽ  
 Počet listů: 1