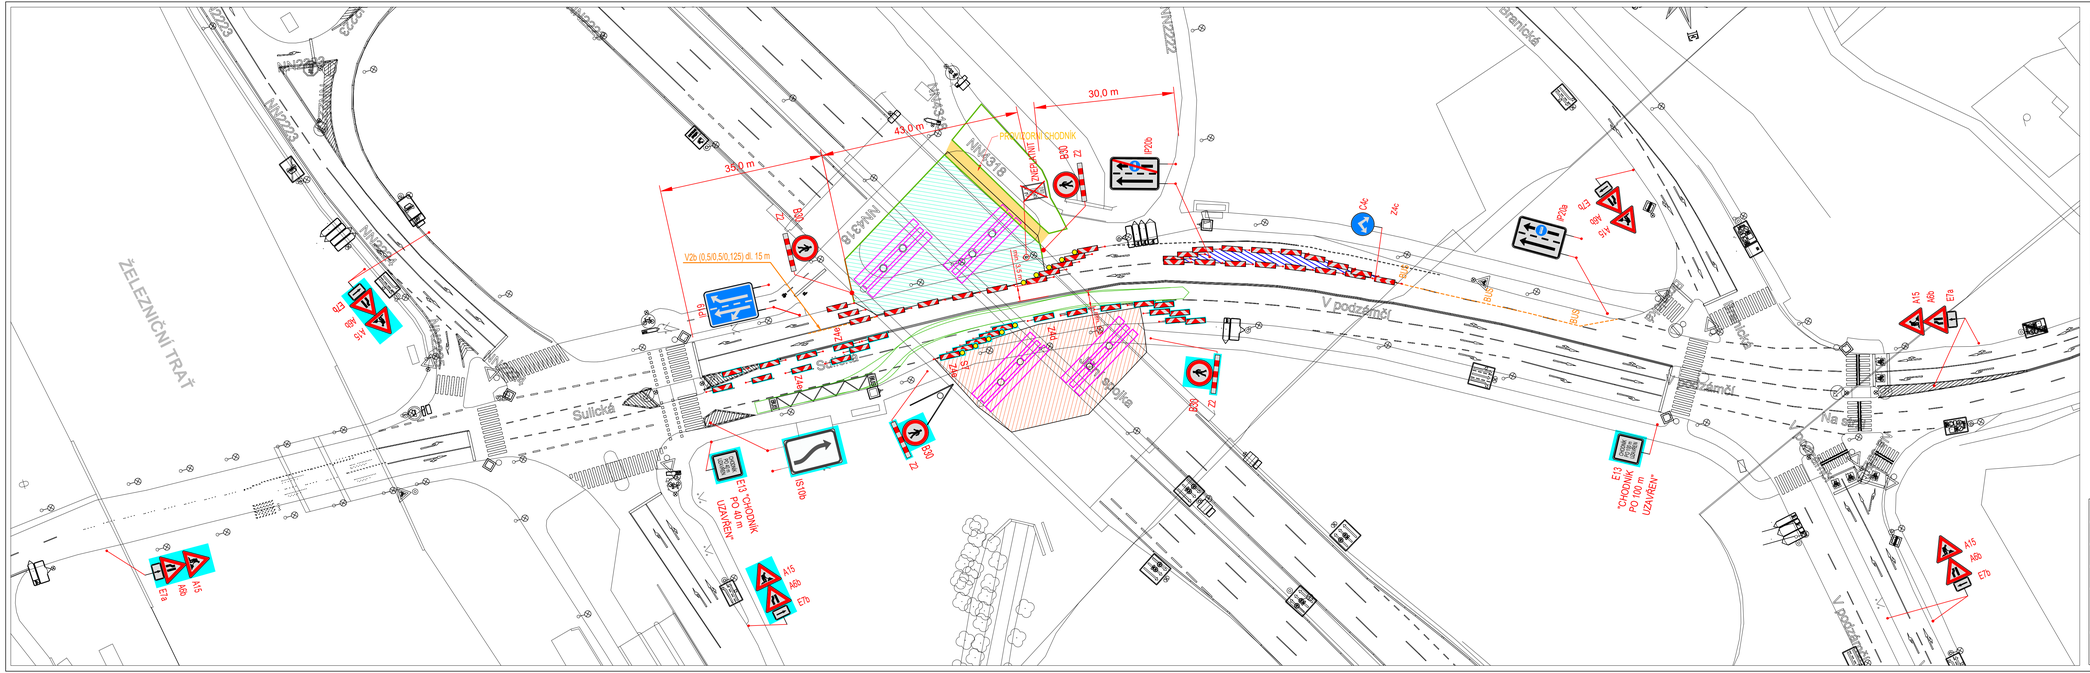

LEGENDA:

- PRACOVNÍ PROSTOR STAVBY PODPĚRY
- BUDOVANÁ PODPĚRA
- OCHRANNÝ PROSTOR PODPĚRY
- NEPOJÍŽDĚNÁ KOMUNIKACE
- STÁVAJÍCÍ SDZ
- JIŽ INSTALOVANÉ PŘECHODNÉ SDZ
- NOVĚ INSTALOVANÉ PŘECHODNÉ SDZ

VYPRACOVAL: Michal Pařízek	SCHVÁLIL: Slavo Glatz	REGION: Praha OBVOD: Praha 4	PROZNAK, Praha s.r.o. Pikovická 244/17, Praha 4, 147 00 tel + fax : 2 444 66 444 www.proznak.cz e-mail: projekt@proznak.cz projekce: parizek@proznak.cz
INVESTOR: TSK hl. m. Prahy, Veletržní 1623/24 170 00 Praha 7			
ZHOTOVITEL: HOBST a.s., Soběšínská 2702, 190 16 Praha 9			DATUM: 08/02/2026 STUPEŇ: DIR
AKCE: X 564..1,..2 – havarijní podepření mostu ul. Sulická - podjezd pod Jižní spojkou			ZAKÁZKA Č.: 250539
OBJEKT: *Dopravní značení a opatření*			ČÁST: 2 Etapa