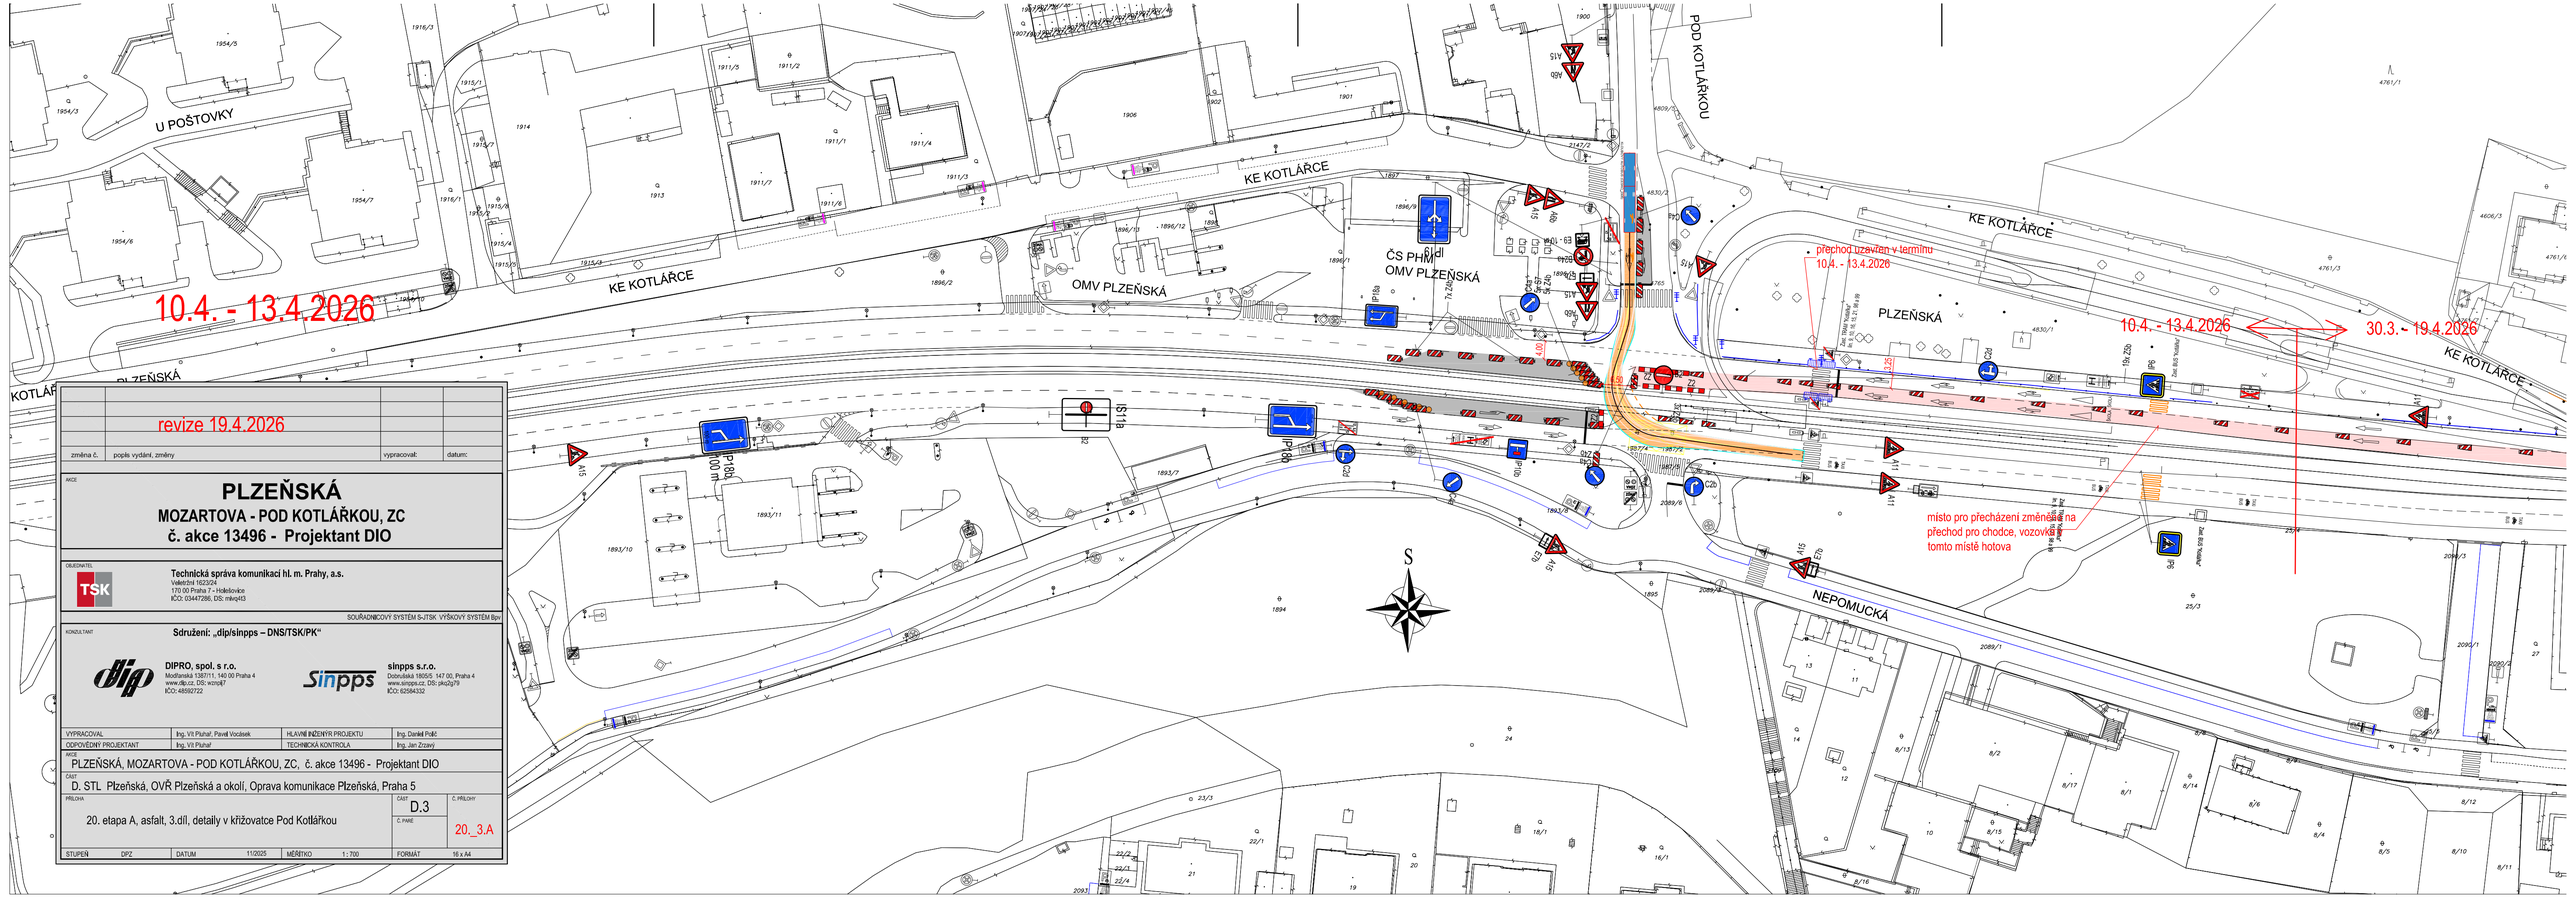

	revize 19.4.2026		
změna č.	popis vydání, změny	vypracoval:	datum:

AKCE

PLZEŇSKÁ

MOZARTOVA - POD KOTLÁŘKOU, ZC

č. akce 13496 - Projektant DIO

OBJEDNATEL

Technická správa komunikací hl. m. Prahy, a.s.
Veletržní 1623/24
170 00 Praha 7 - Holešovice
IČO: 03447286, DS: mkiqr43

SOUŘADNICOVÝ SYSTÉM S-JTSK VÝŠKOVÝ SYSTÉM Bpv

KONZULTANT

Sdružení: „dip/sinpps – DNS/TSK/PK"

DIPRO, spol. s r.o.
Modřanská 1387/11, 140 00 Praha 4
www.dip.cz, DS: ecrqq67
IČO: 48592722

sinpps s.r.o.
Donovalská 180/05 147 00, Praha 4
www.sinpps.cz, DS: pkoz2g79
IČO: 62584332

VYPRACOVAL	Ing. Vít Pluhař, Pavel Vocásek	HLAVNÍ INŽENÝR PROJEKTU	Ing. Daniel Pořč
ODPOVĚDNÝ PROJEKTANT	Ing. Vít Pluhař	TECHNICKÁ KONTROLA	Ing. Jan Zrzavý

AKCE
PLZEŇSKÁ, MOZARTOVA - POD KOTLÁŘKOU, ZC, č. akce 13496 - Projektant DIO

ČÁST
D. STL Plzeňská, OVŘ Plzeňská a okolí, Oprava komunikace Plzeňská, Praha 5

PŘÍLOHA	20. etapa A, asfalt, 3.díl, detaily v křižovatce Pod Kotlářkou	ČÁST D.3	Č. PŘÍLOHY
		Č. PARÉ	20._3.A

STUPEŇ	DPZ	DATUM	11/2025	MĚŘÍTKO	1 : 700	FORMÁT	16 x A4