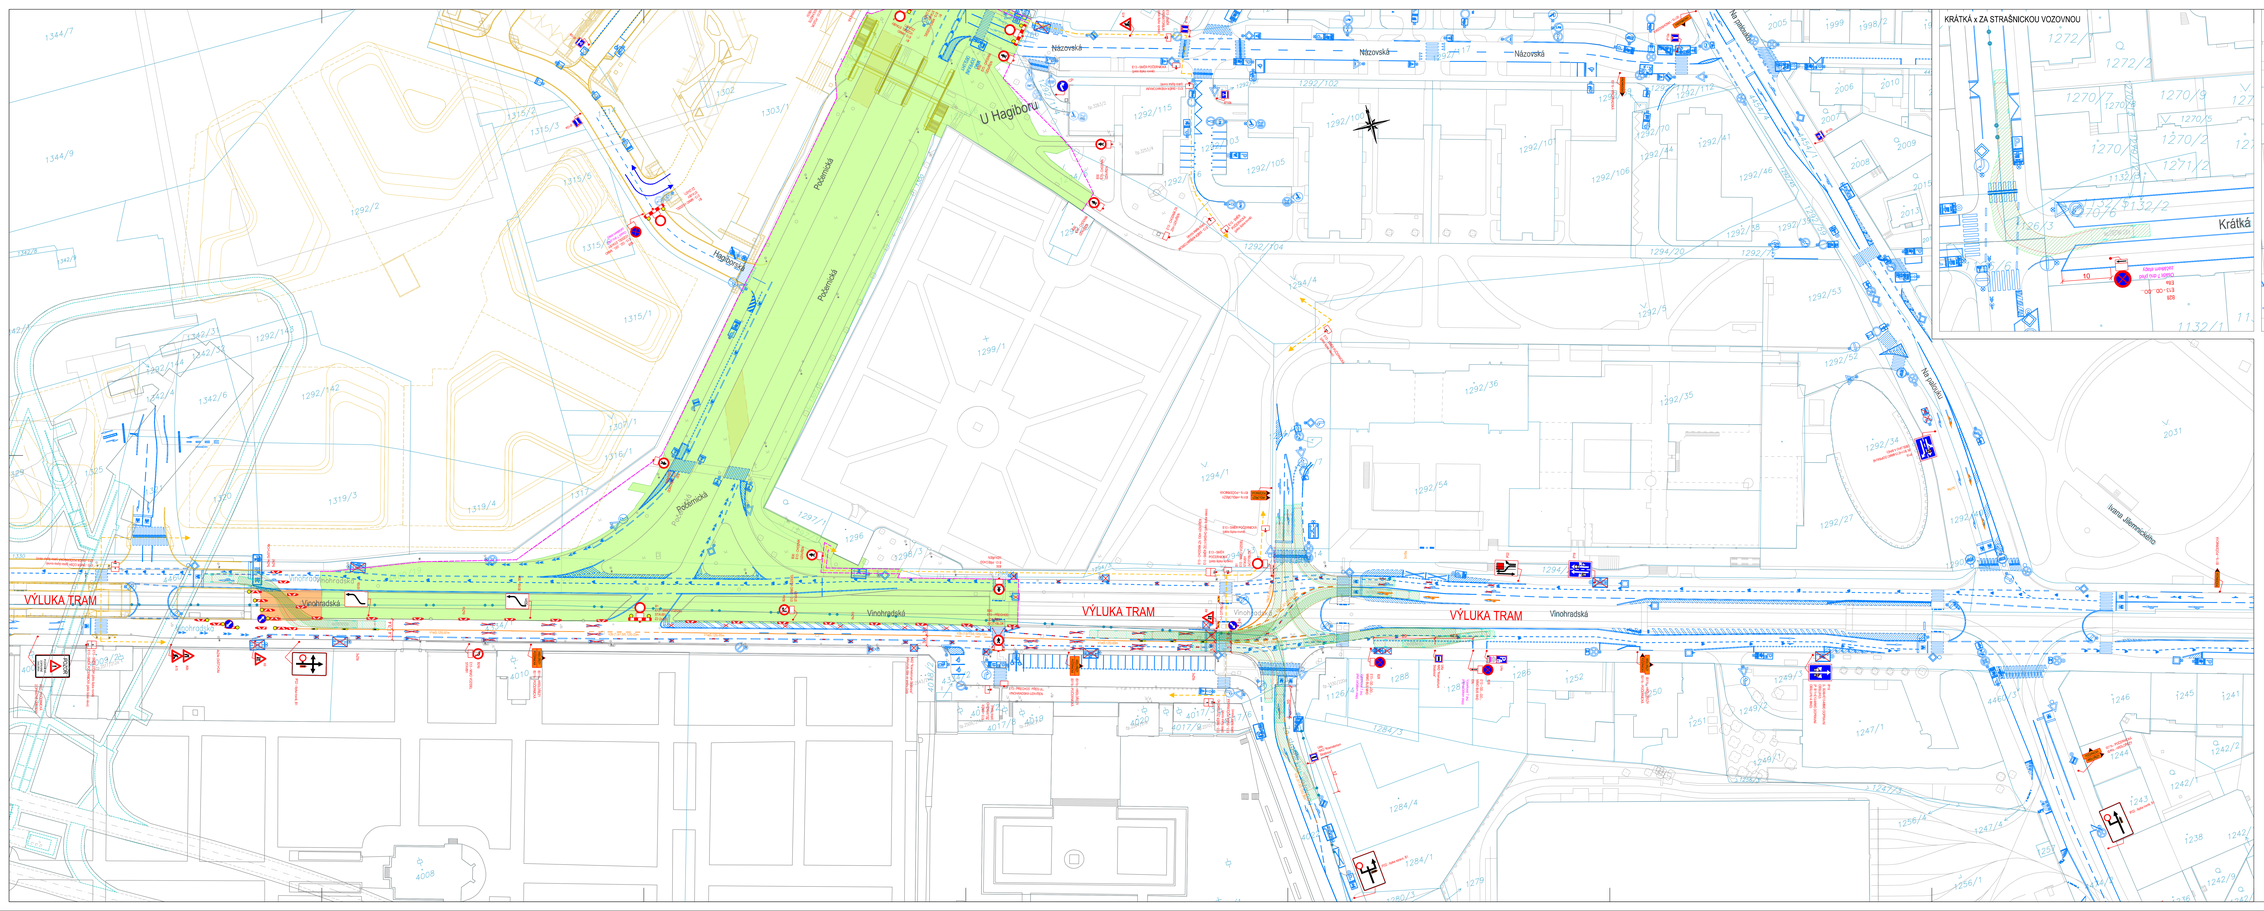

Legenda:

- Provizorní značení
- Stávající značení
- DIZ zakrytě
- Opticorka
- Pěší trasy
- Dopravní směry MD
- Zábor stavby
- Zábor stavby - mobilní / krátkodobý
- Provizorní komunikace - asfaltový povrch
- Provizorní chodník - asfaltový povrch
- Provizorní komunikace - zhutněný recyklát
- Zaměření
- Katastr

POZNÁMKY:

- PĚŠÍ VAZBY BUDOU PO CELOU DOBU STAVBY ZACHOVÁNY V NEJVĚTŠÍM MOŽNÉM ROZSAHU
- ZÁKON S VYHOVÍ OPLOZEN PLNOU OPLOCENOU (VY.BAN.MEST - viz. DALŠÍ BOD)
- ZAŘÍZENÍ STAVENIŠTĚ A MATERIÁL STAVBY NEBUDE BRÁNIT V ROZHLEDECH NA ZNAČENÍ V KŘIŽOVATKÁCH I PŘECHODECH
- PRŮCHOD PĚŠÍCH V ÚZLECH OLOUPLY BUDE VŽDY ZAJIŠTĚN STAVEBNÍ V MIN. 2. 1m
- VJEZD DO ULIC PŘÍMO SOUSEDÍCÍCH SE STAVBOU BUDE VŽDY MINIMÁLNĚ Z JEDNÉ STRANY ZAJIŠTĚN
- KOTOVANÉ ROZMĚRY JSOU MOŽNÉ BUDOU ROZMĚRY MINIMÁLNÍ (V PŘÍPADĚ MOŽNOSTI STAVBA PROJEZD (HODNÉ ROZŠÍŘ)
- RUŠENÉ VOZ PŘEDBĚŽNÝCH (NÁVOJU / PŘEJÍŽDĚNÍ) ZNEPLATNĚNÉ BUDE DEMONTOVÁNO / ZAPLTOVÁNO

PLOCHA ZÁBORU STAVBY fix-stopa - 4130m²

Změna	Název změny	Datum	Provedl	Podpis

Investor: "Společnost TT Počernická" — Správce: Subterra a.s., Radiová 2248/5, 102 00 Praha 9 - Libeň

Zhotovitel: Dopravní podnik hlavního města Prahy, a.s., Sokolovská 42/217, 190 00 Praha 9

METROPROJEKT Praha a.s., Argentinská 1521/38, 170 00 Praha 7, Gen. ředitel: Ing. Vladimír Seidl, Tel.: +420 296 154 105, www.metroprojekt.cz, info@metroprojekt.cz

Stupeň dok.: METROPROJEKT

Autor: Ing. Kamil Orálek, tel.: +420 296 154 217 — Podpis

Název a účel díla: TRAMVAJOVÁ TRAŤ POČERNICKÁ

Stupeň: RDS

Zodpovědný ředitel: S60 - dopravních staveb, tel.: 296 154 247

Název části díla: Dopravně inženýrská opatření — E.9

Vedoucí útvaru: Ing. Petr Zobal — Podpis

Zpracoval: Ing. Jan Růžička — Podpis

Kontroloval: Hana Ranochová — Podpis

Název přílohy: Situace - 6a.etapa Vinohradská x Počernická (TRAM)

Číslo: 00

Číslo zak.: V20/2646 — Datum: 06/2025 — Měřítko: 1:500 — Vydáno: 5.3.2026 — Počet listů: 16 x A4

Číslo: 036

CC: 08700 | 01 | 00 | E | 000 | 000 | 00 | 00 | 00 | 00 | 00 | 00 | 00 | 00