IMPLEMENTACE 5G/FRMCS - 1. ETAPA

KATASTRÁLNÍ SITUAČNÍ VÝKRES - VÝCHODNÍ PORTÁLY

S-JTSK

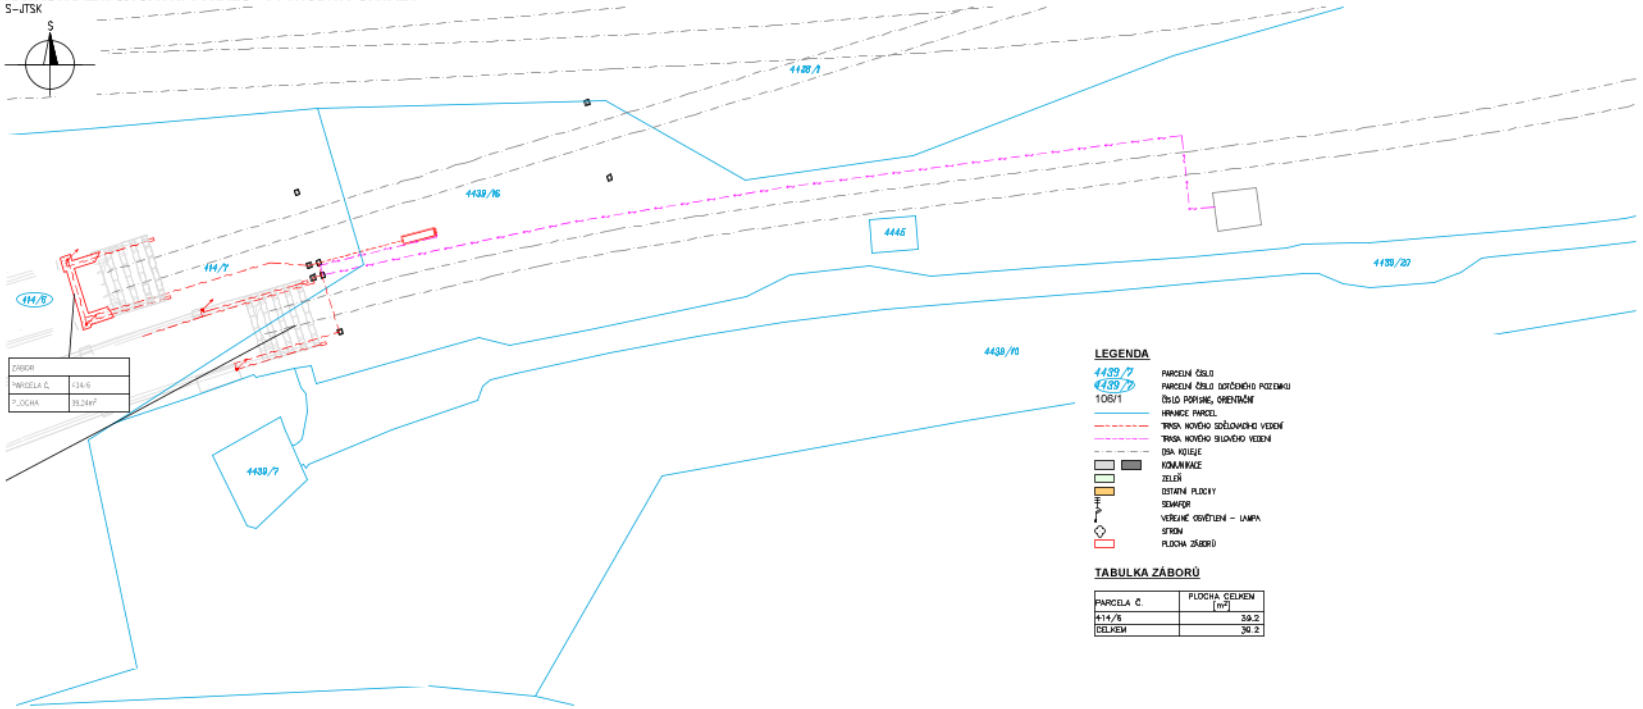

LEGENDA

- 4439/7 — PARCELNÍ ČÍSLO
- (4439/7) — PARCELNÍ ČÍSLO DOČASNÉHO POZEMKU
- 1065/1 — ČÍSLO POPISNÉ, ORIENTAČNÍ
- HRANICE PARCEL
- TRASA NOVÉHO SDĚLOVACÍHO VEDENÍ
- TRASA NOVÉHO SILOVÉHO VEDENÍ
- OSA KOLEJE
- KOMUNIKACE
- ZELEŇ
- OSTATNÍ PLOCHY
- SEMAFOR
- VEŘEJNÉ OSVĚTLENÍ – LAMPA
- SITKOVÁ
- PLOCHA ZÁBORŮ

TABULKA ZÁBORŮ

PARCELA Č.	PLOCHA CELKEM [m²]
414/6	39,2
CELKEM	39,2

Jiná zařízení:		Park:	
Orientační schéma:		Razítko oprávněné osoby:	
		Podpis:	Datum:

Revize:	Datum:	Popis:	Kontroloval:

Stavebník/Investor:	Správa železnic, státní organizace
Adresa:	Dlážděná 1003/7, 110 00 Praha 1
Zástupce investora:	Stavební správa západ
Adresa:	Ke Štvanici 656/3, 186 00 Praha 8 - Karlín
Zhotovitel díla:	[redacted]
Adresa:	
Kontakt:	
Zhotovitel objektu:	
Adresa:	
Kontakt:	
Zhotovitel části:	
Adresa:	
Kontakt:	
Hlavní projektant (HIP):	
Název stavby/akce:	Implementace 5G/FRMCS na železničním koridoru Praha - Č. Třebová - Brno/Ostrava, 1. etapa - pokrytí tunelů 5G
Označení investora:	5632000565
Zakázka:	25ZIN20005
Název části:	Situační výkresy
Označení části:	C.2
Název objektu/dílčí části:	**Katastrální situace**
Označení objektu/komplexu:	
[redacted]	[redacted] dní portál - zábory pozemků MHMP
Číslo přílohy (typ/pořadí):	2. 102
Měřítko: 1:500	Stupeň dokumentace: PDPS
Formáty: 4 x A4	
TUDU: viz. textová část	Smluvní datum zpracování: 30.08.2025