


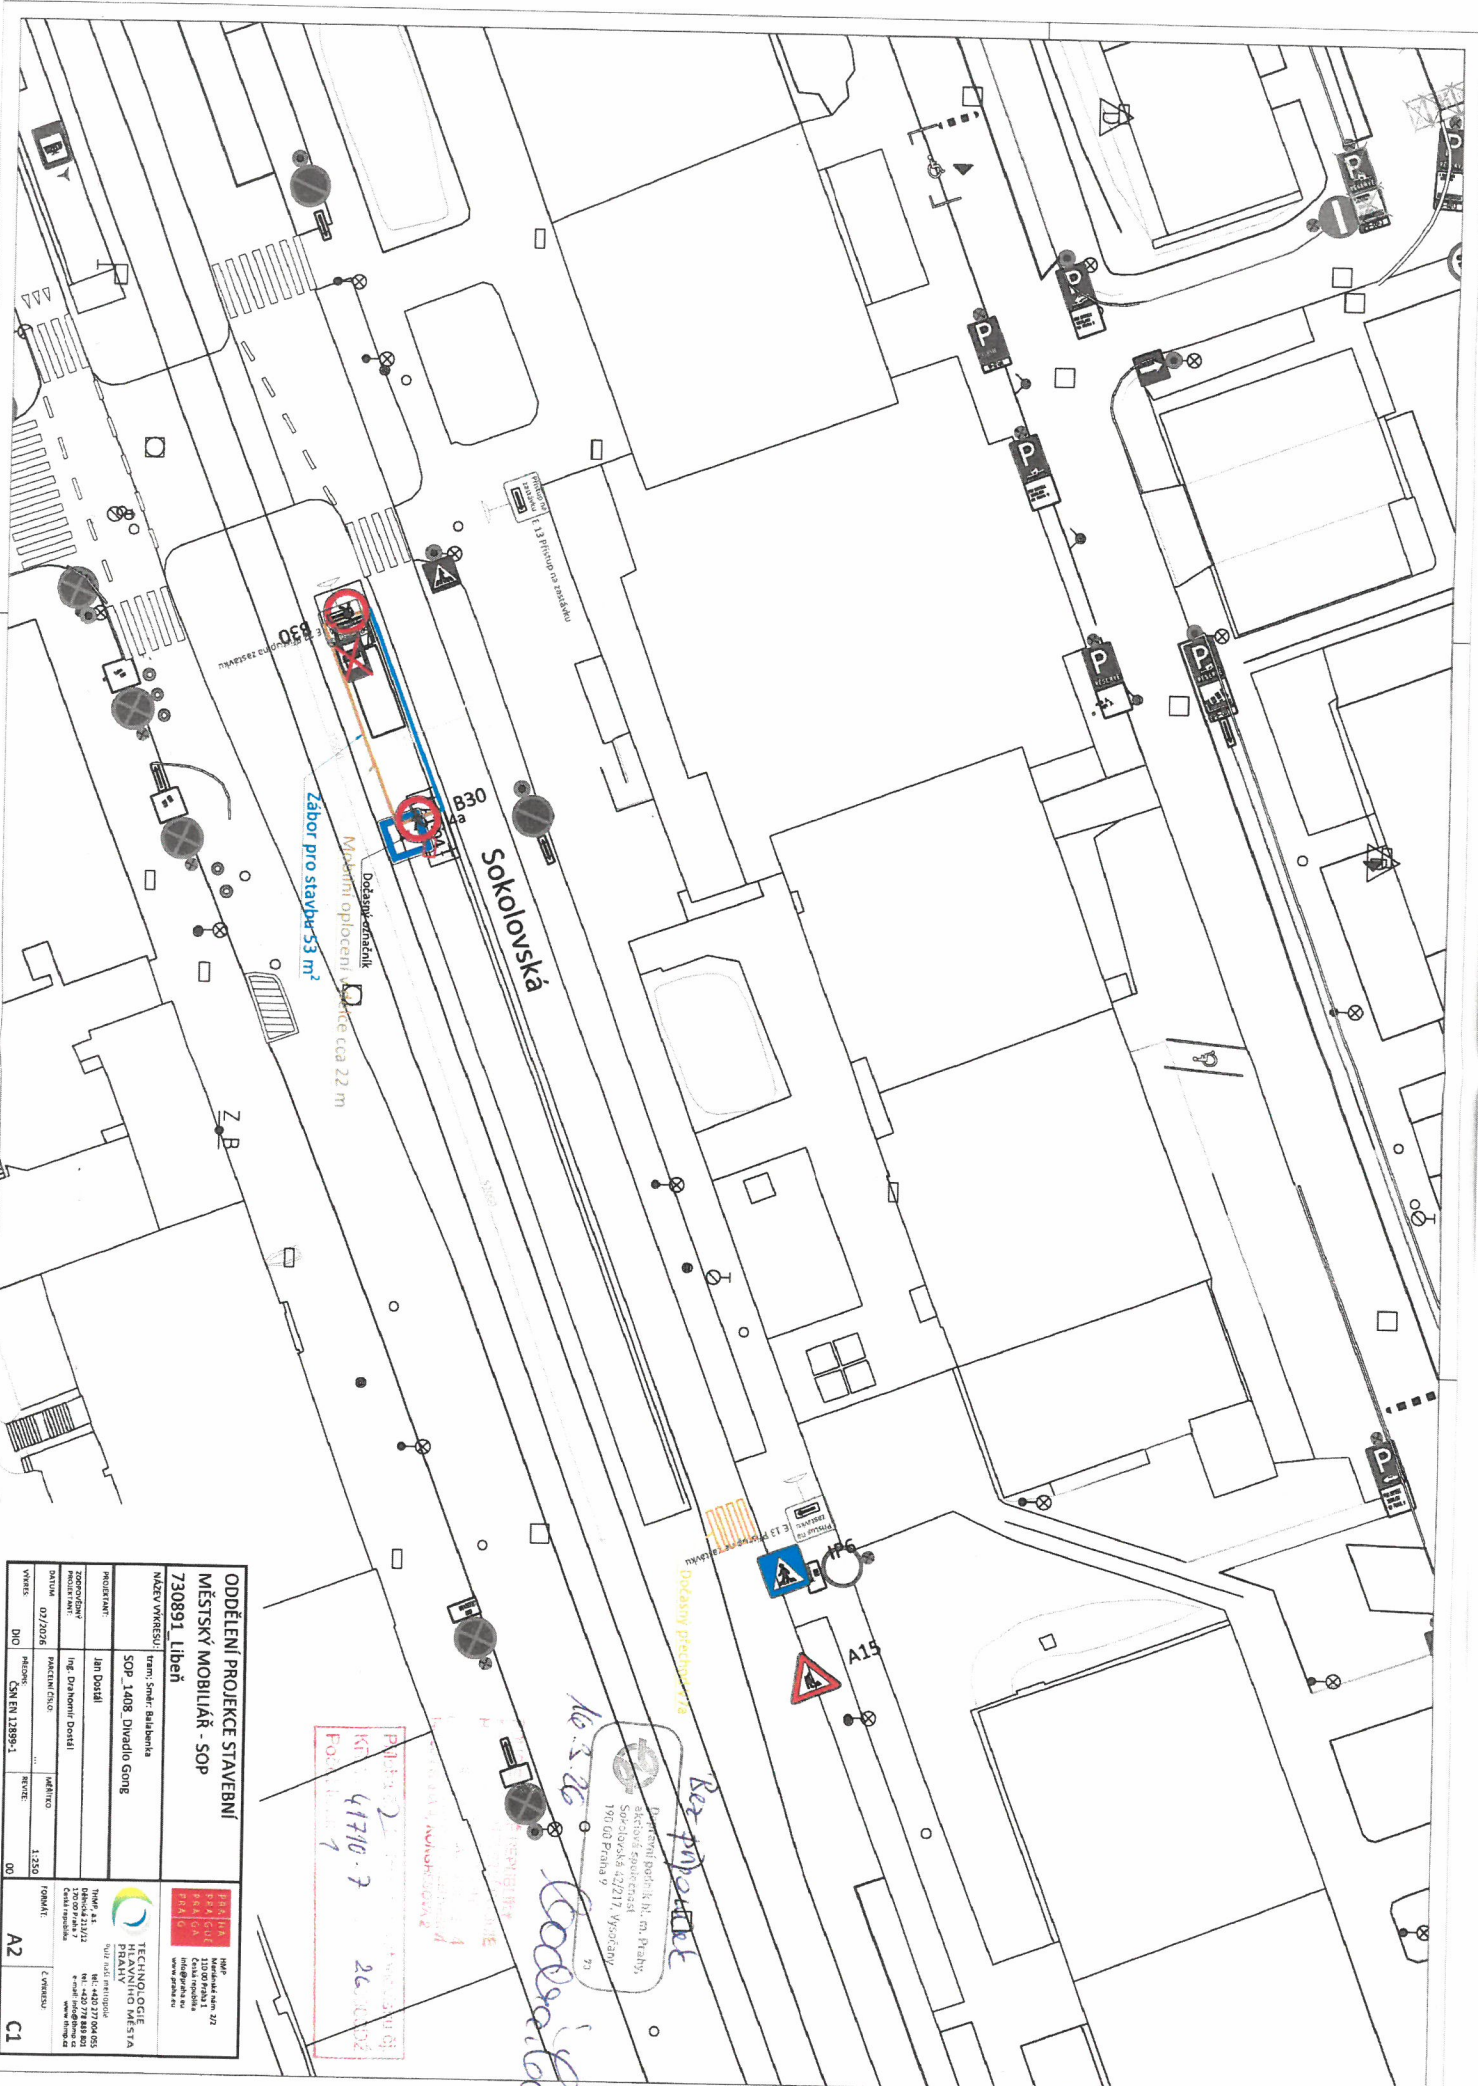

Zábor pro stavbu 33 m²

Možnosti oplocení - šířka cca 22 m

Sokolovská

ODDĚLENÍ PROJEKCE STAVEBNÍ			
MĚSTSKÝ MOBILIÁŘ - SOP			
730891 Libeň			
MÁJEVÝ VÝVĚRŠÍ		trans: Smluv: Balabanka	
PROJEKTANT		SOP 1408 Divadlo Gong	
ZODPOVĚDNÝ		Ing. Jan Dostál	
DATUM		07/2026	
VÝKRES		DIO	
DIO		CSN EN 12899-1	
MĚŘITVO		1:250	
FORMÁT		A2	
C1			

Právní předpis
Kč 41710-7
Podpis
26.10.2026

Bez příplatku
Převzatí podříz. m. na Prahy
Sokolovská 47/211, Vyšehrad
190 00 Praha 9



TECHNOLOGIE
HLAVNÍHO MĚSTA
Technologické centrum
Praha 1
Městské úřady
Městské úřady
Městské úřady