

DIO Letenský tunel

Přehledná situace

M 1:3000

3.4.2026 23:00 hod - 5.4.2026 05:00 hod

Oblast 3

Oblast 2

Oblast 4

Oblast 1


MAGISTRÁT
HLAVNÍHO MĚSTA PRAHY
ODBOR POZEMNÍCH KOMUNIKACÍ A DRAH
Příloha číslo: 1 ke spisu 234 Sm4/2026
MHMP-2739621/2026 /PKD-04/ V6
Datum: 27.3.2026 Podpis: [signature]



DIO Letenský tunel - Oblast 1

M 1:1000

3.4.2026 23:00 hod - 5.4.2026 05:00 hod

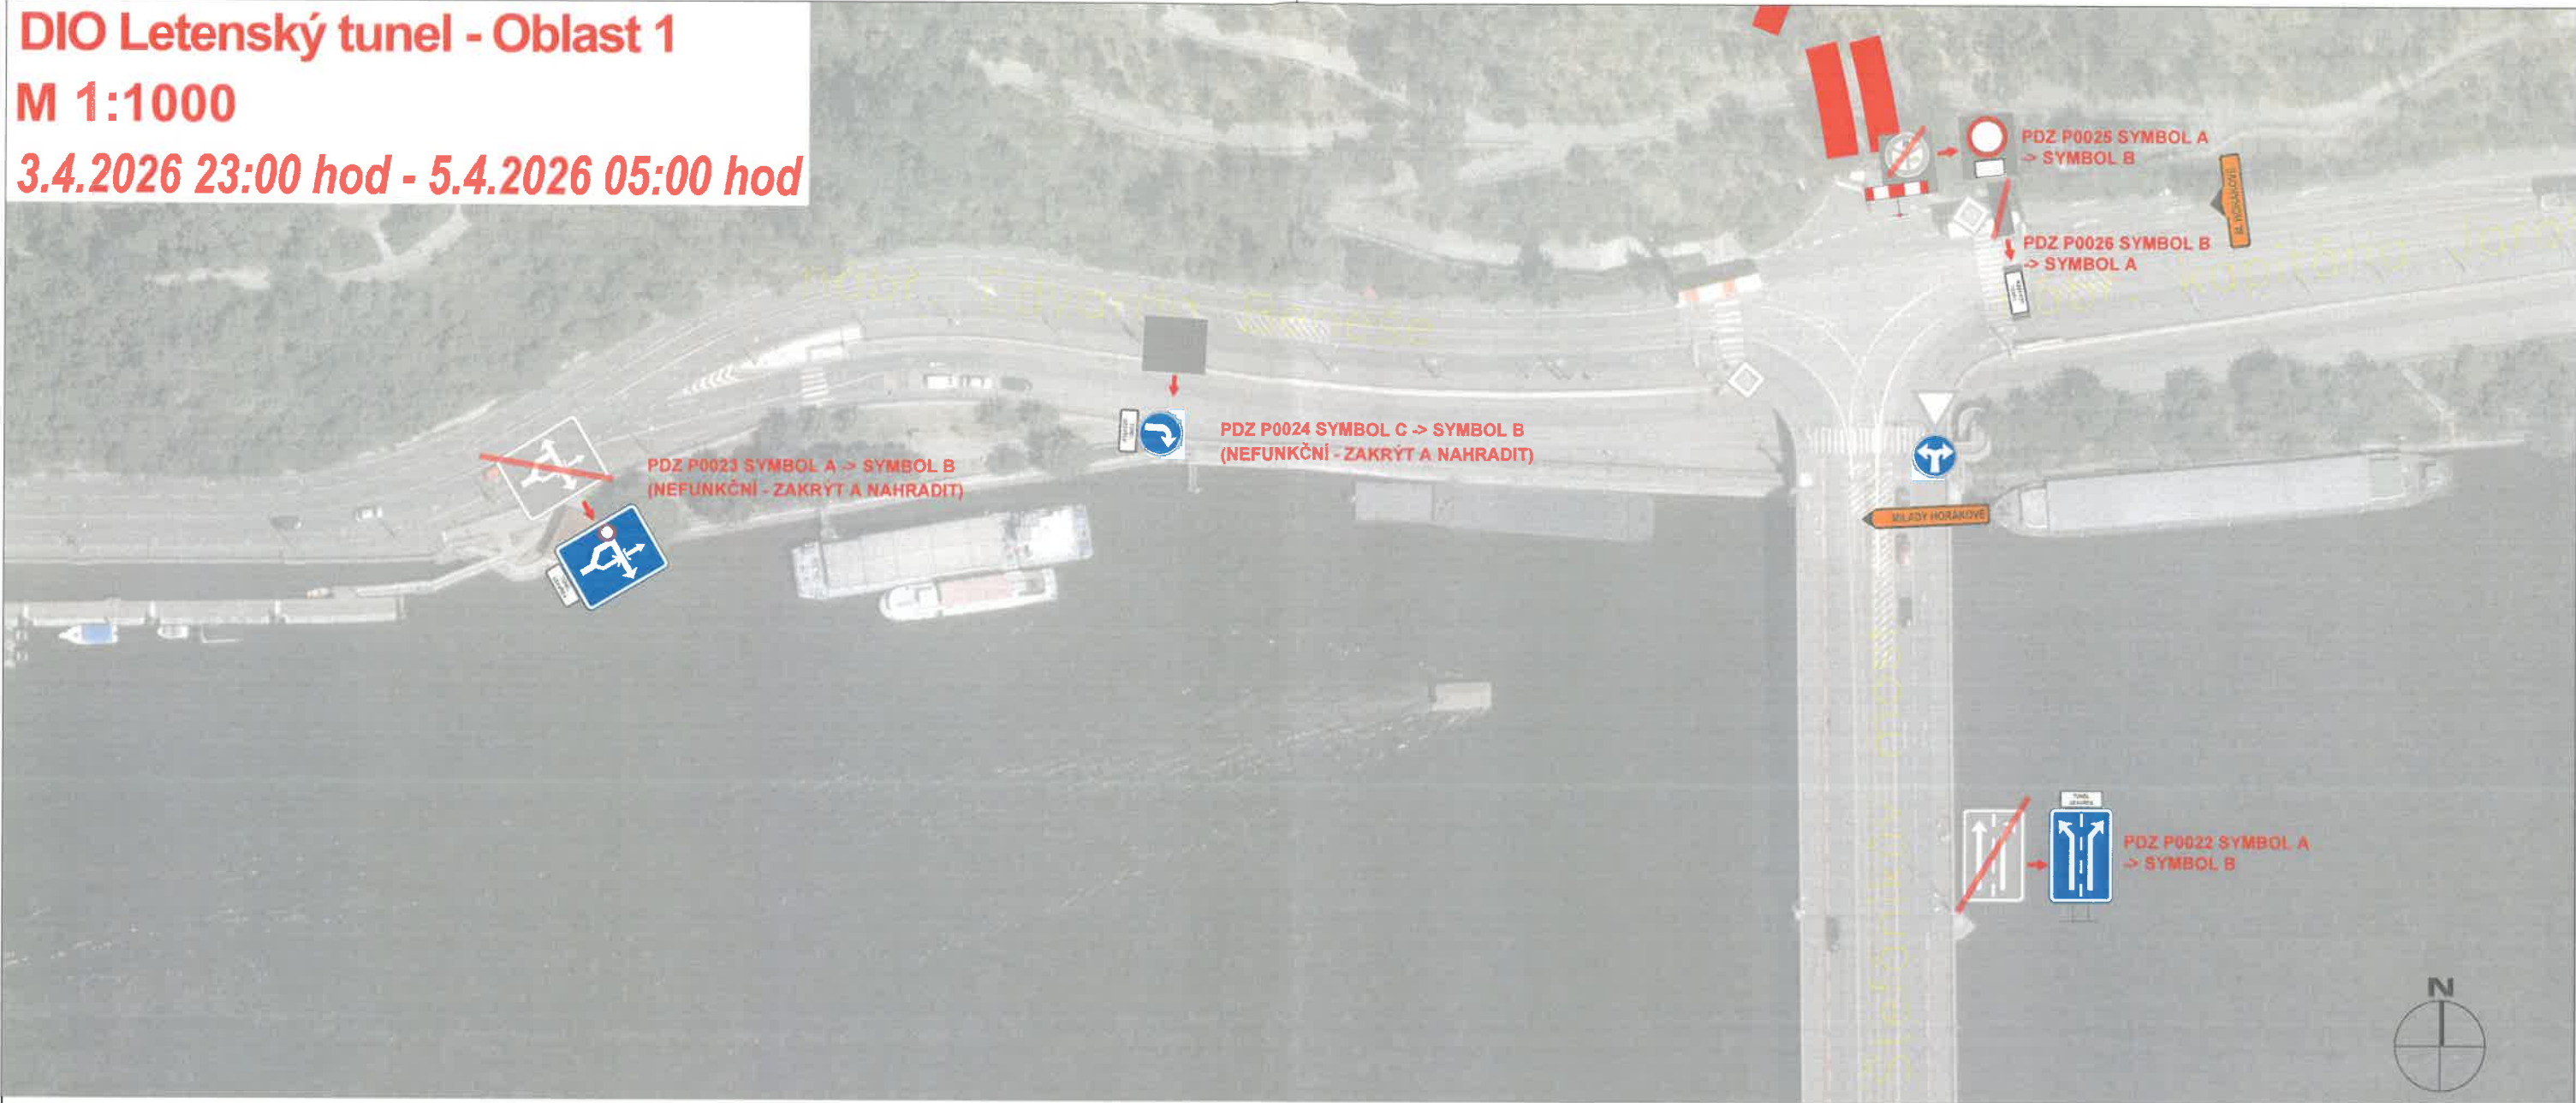

MAGISTRÁT
HLAVNÍHO MĚSTA PRAHY
ODBOR POZEMNÍCH KOMUNIKACÍ A DRAH

Příloha číslo: 2 ke spisu 234344/2026


MHMP - 273968 / 2026 / PKD-04 / V0

Datum: 28.3.2026 Podpis: [Signature]

M 1:1000

3.4.2026 23:00 hod - 5.4.2026 05:00 hod

3.4.2026 23:00 hod - 5.4.2026 05:00 hod

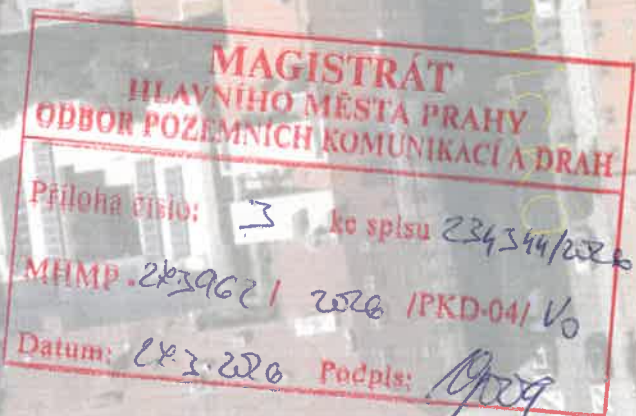

DIO Letenský tunel - Oblast 3

M 1:1000

3.4.2026 23:00 hod - 5.4.2026 05:00 hod



MILADY HORÁKOVÉ

MAGISTRÁT
HLAVNÍHO MĚSTA PRAHY
ODBOR POZEMNÍCH KOMUNIKACÍ A DRAH

Príloha číslo: 4 ke spisu 234344/2026
MHMP - 273902 / 2026 / PKD-04 / V0
Datum: 28.3.2026 Podpis: [signature]

NABR. E. BENEŠE



Oblast 4



VYZNAČENÍ OBJÍZDNÉ TRASY

M 1:10 000

3.4.2026 23:00 hod - 5.4.2026 05:00 hod

NÁHLEDY POUŽITÉHO SDZ IS11b

POZOR
LETENSKÝ TUNEL
UZAVŘEN
od 3.4.2026 23:00 hod.
do 5.4.2026 05:00 hod.
(OSADIT S PŘEDSTIHEM
48 hod.)

10x

10x

NÁBR. E. BENEŠE

5x

MILADY HORÁKOVÉ


3x

M. HORÁKOVÉ

2x

NÁBR. E. BENEŠE


OBJÍZDNÁ TRASA SEVER - JIH
OBJÍZDNÁ TRASA JIH - SEVER

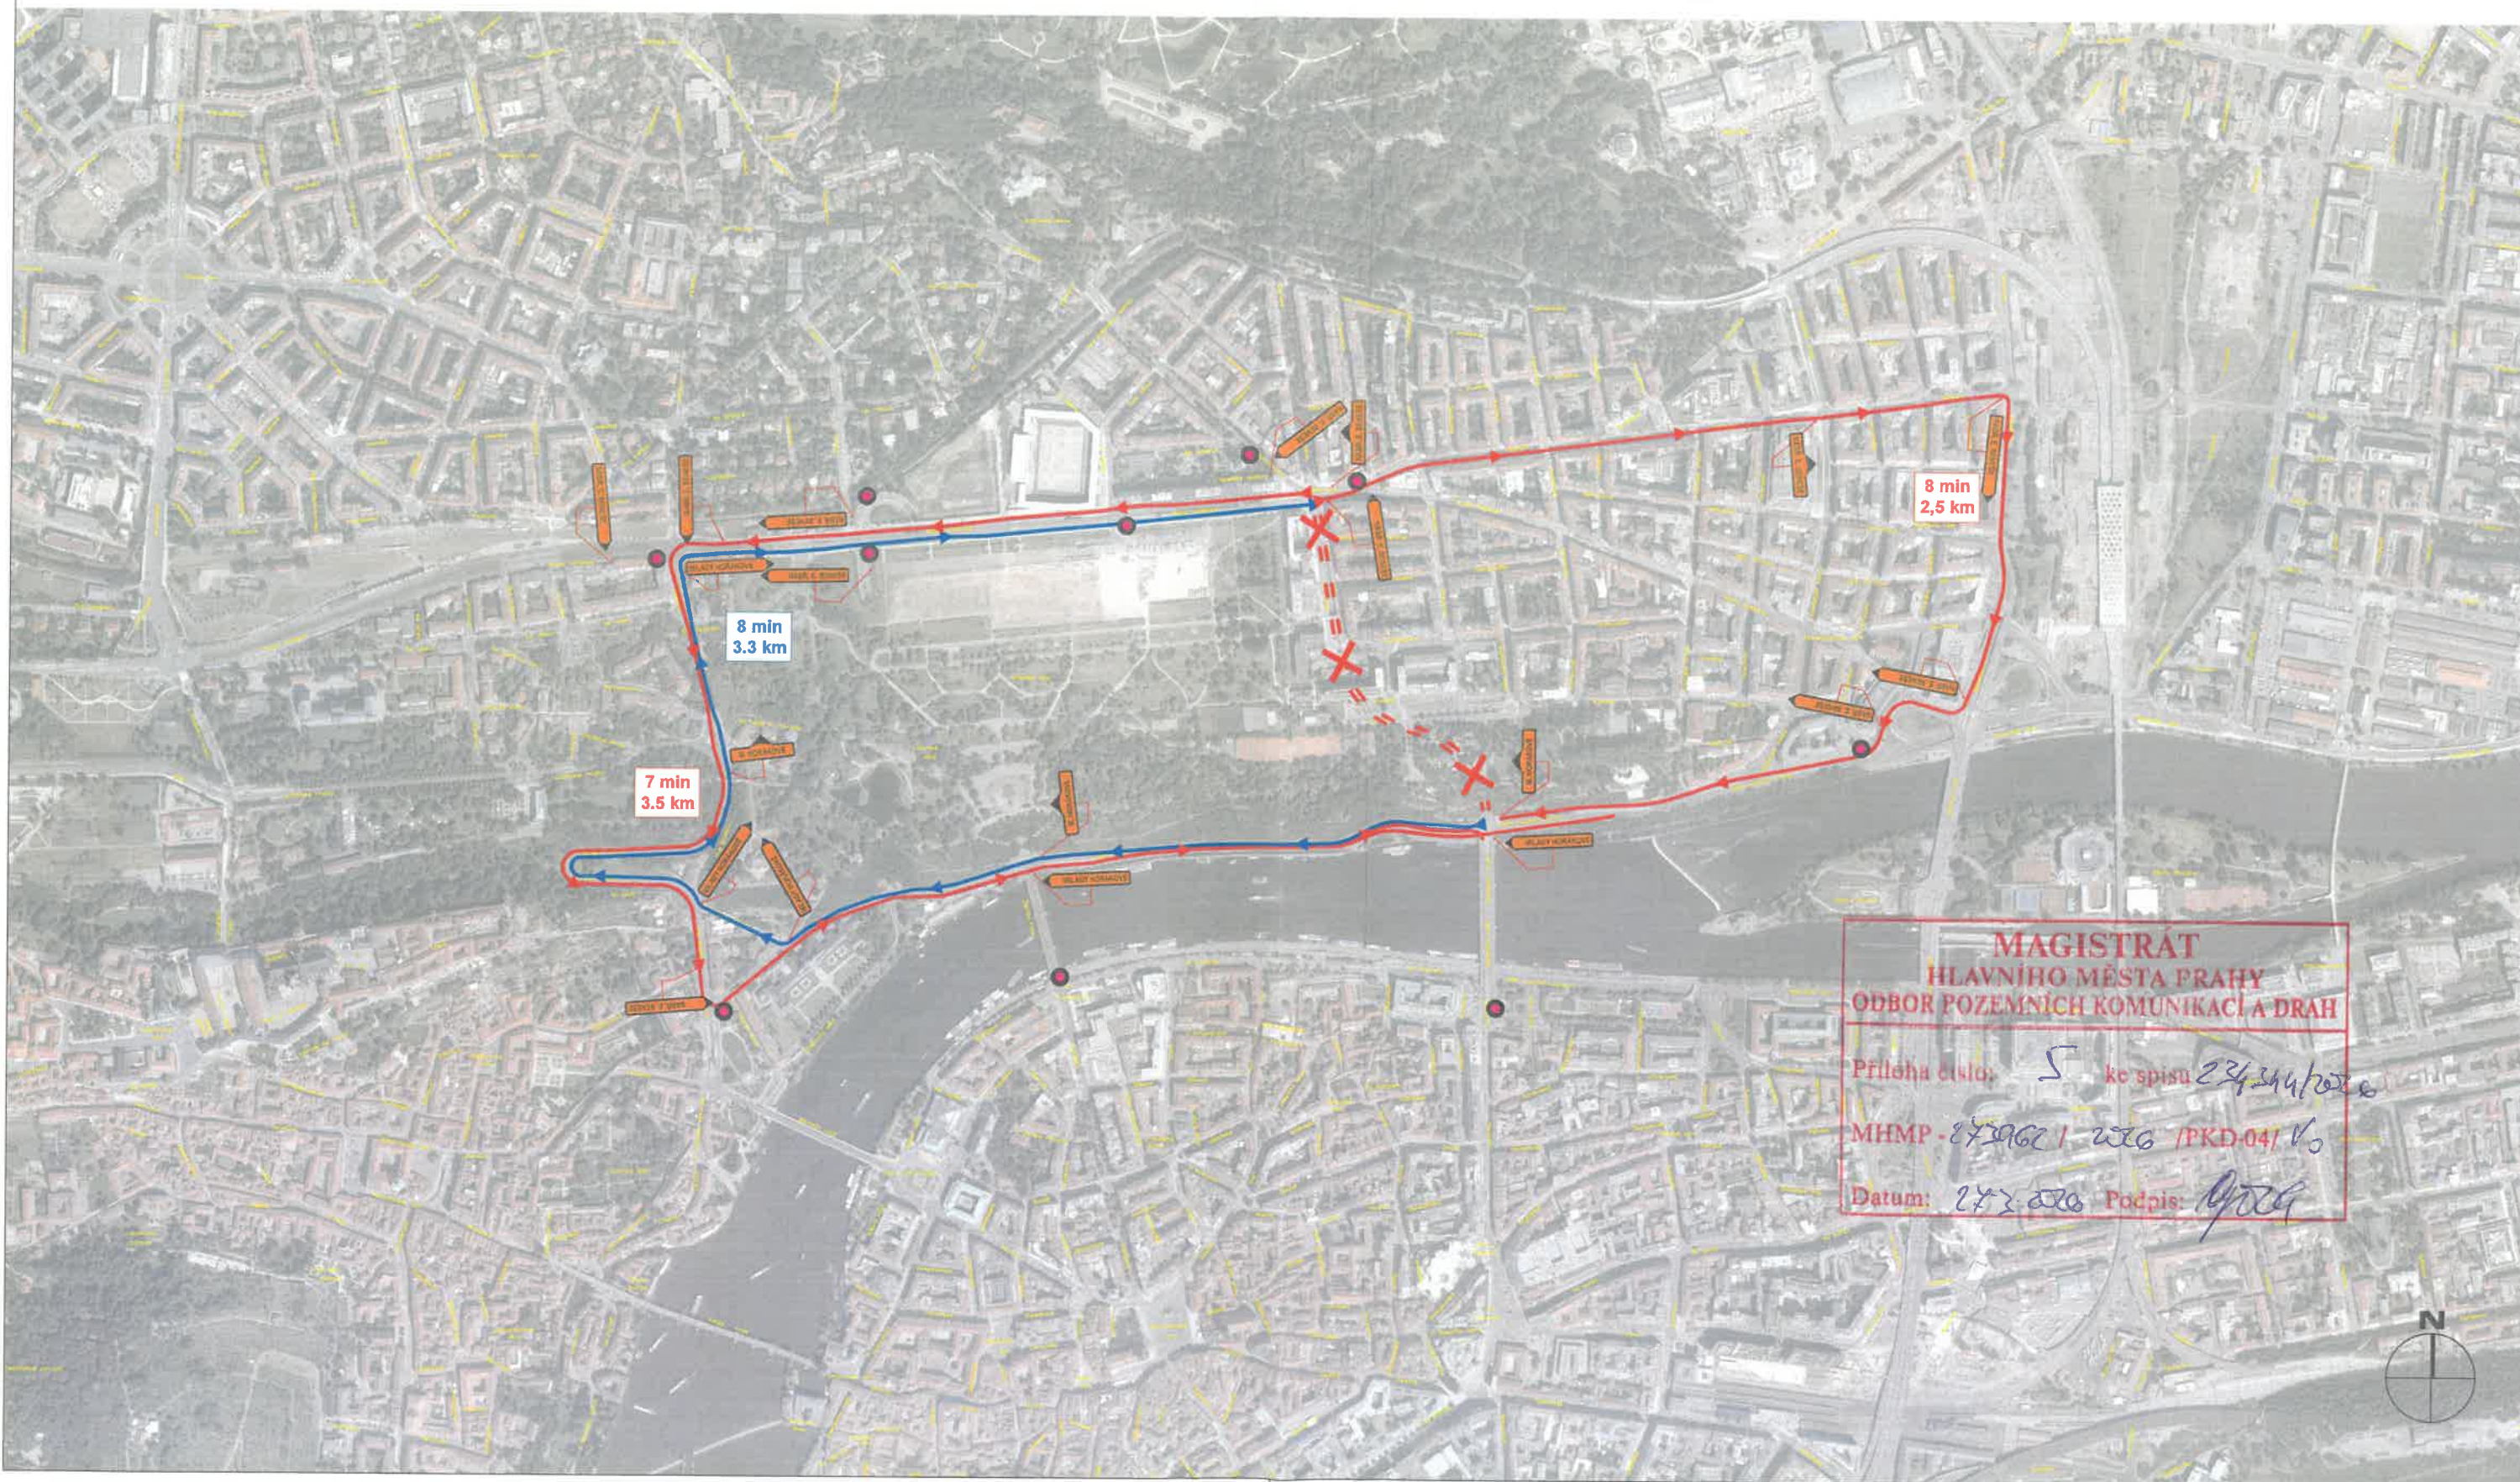

VYZNAČENÍ ZPI

M 1:25 000

3.4.2026 23:00 - 5.4.2026 05:00

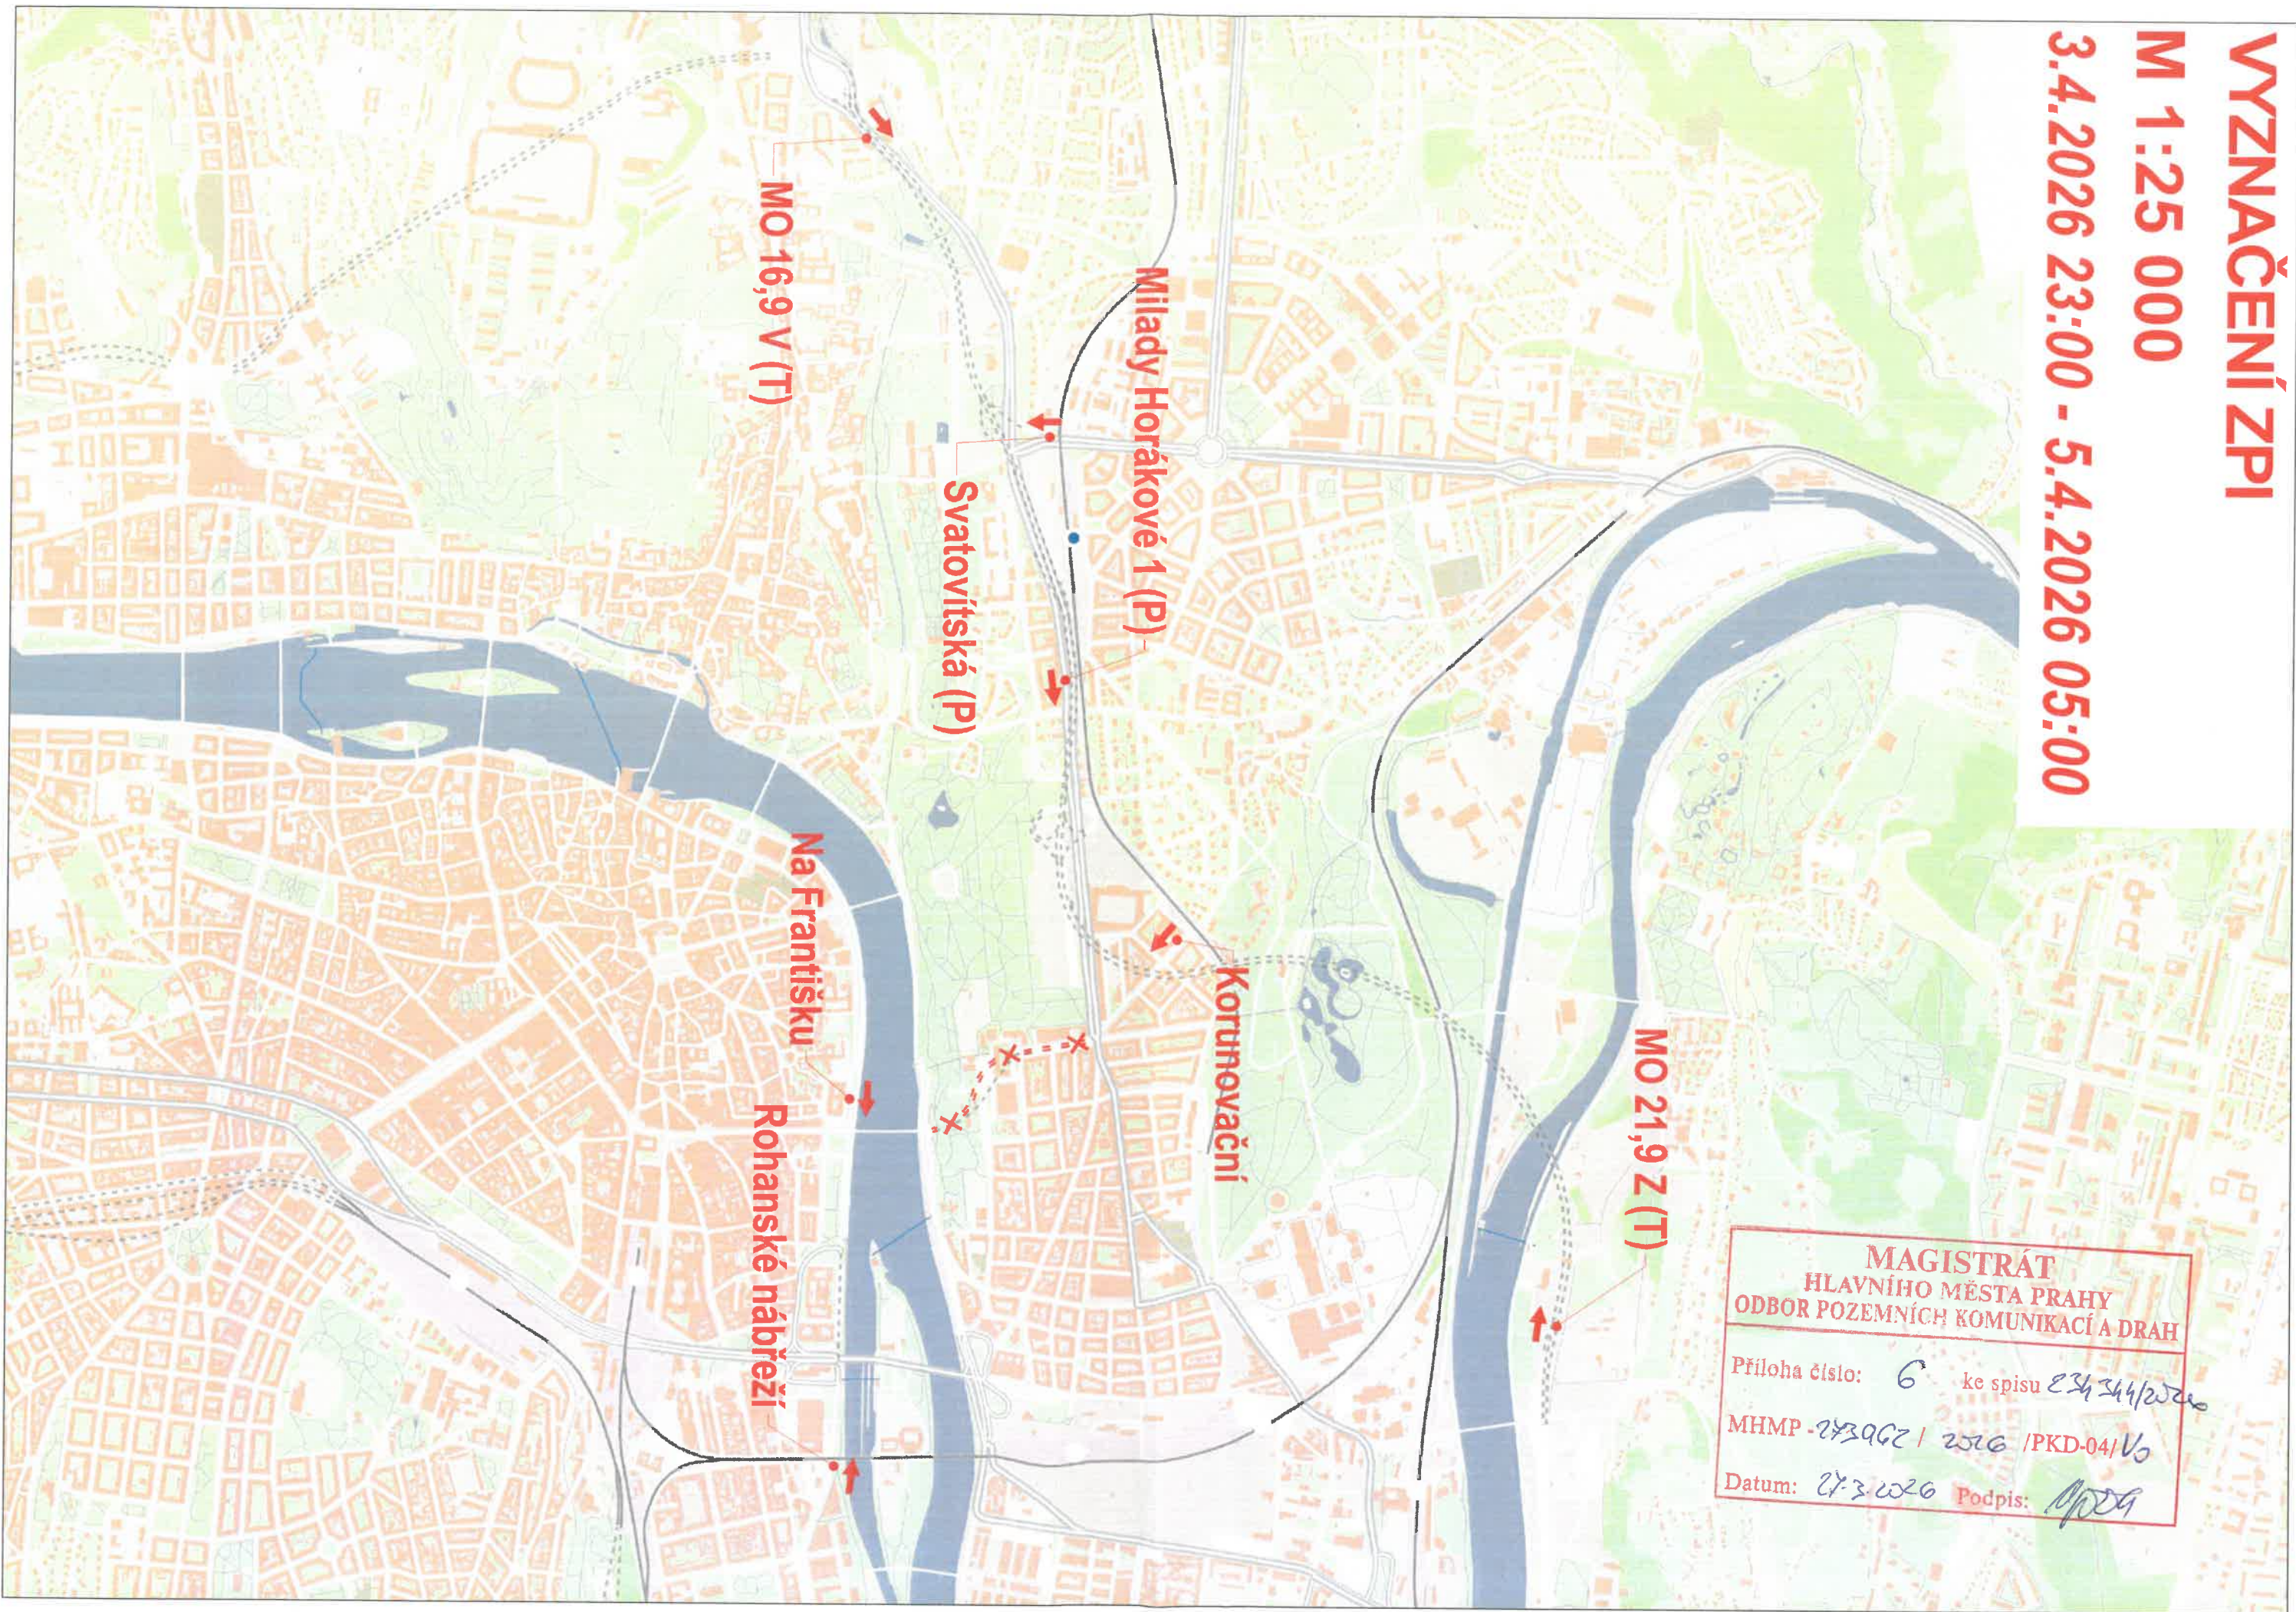

MAGISTRÁT
HLAVNÍHO MĚSTA PRAHY
ODBOR POZEMNÍCH KOMUNIKACÍ A DRAH

Příloha číslo: 6 ke spisu 234344/2026
MHMP-283962 / 2026 / PKD-04/V6
Datum: 27.3.2026 Podpis: M. J. 2026