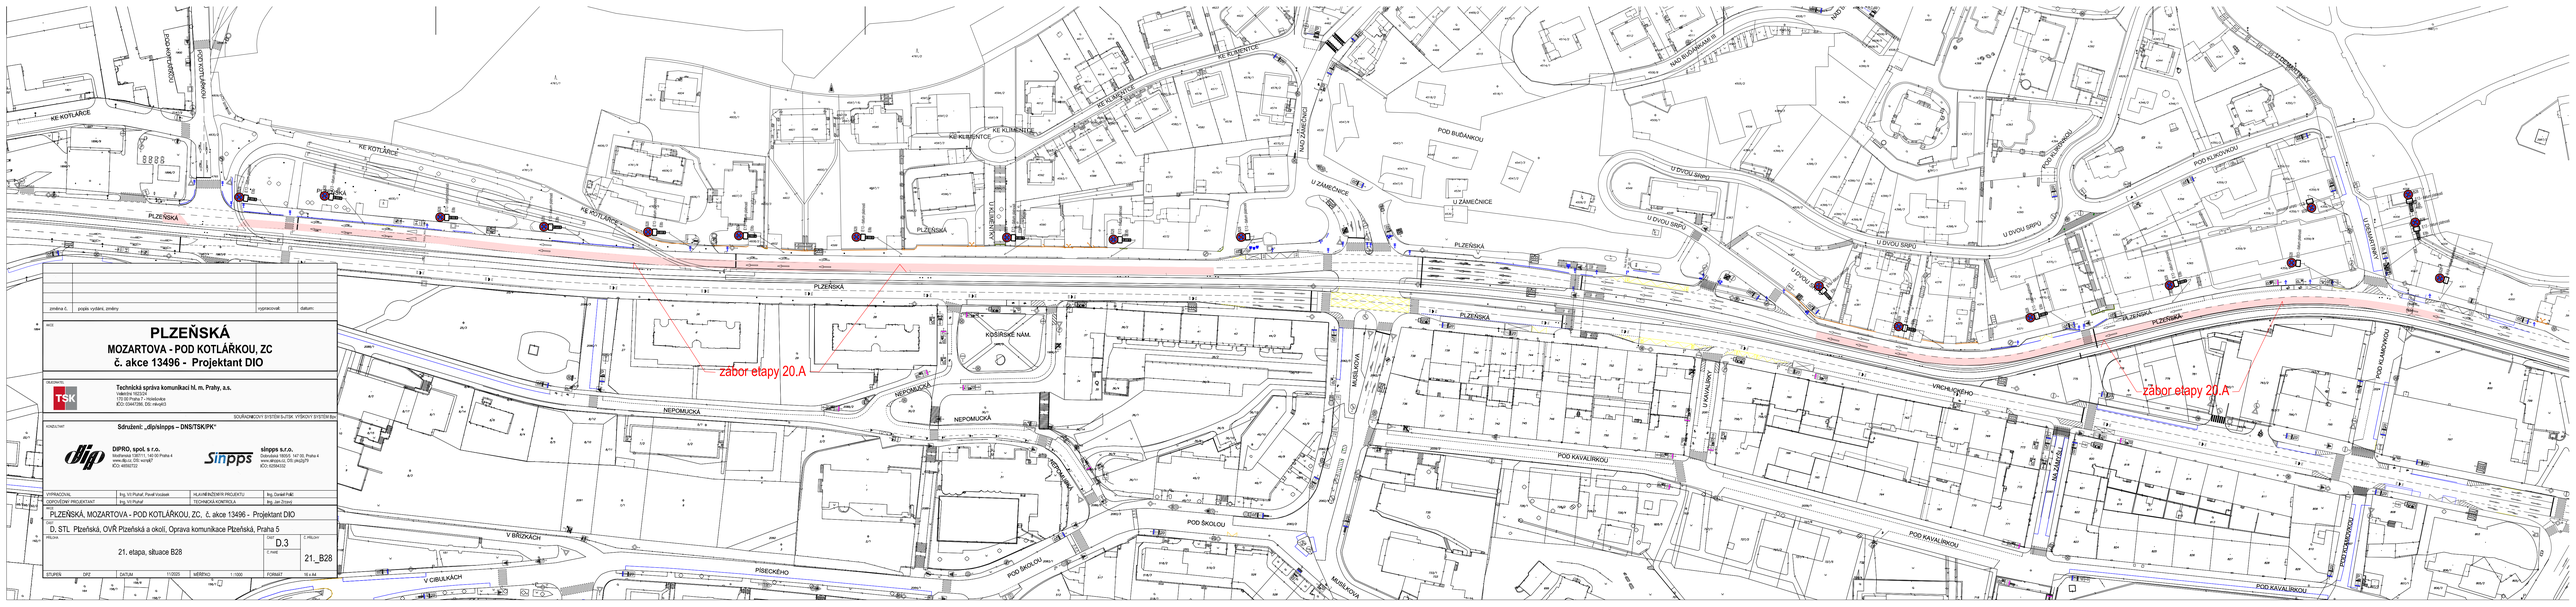


| změna č. | popis vydání změny | vypracoval: | datum: |
|---|---|---|---|
| | | | |
| | | | |
| | | | |

# PLZEŇSKÁ

## MOZARTOVA - POD KOTLÁŘKOU, ZC

## č. akce 13496 - Projektant DIO

MCE

TSK

**Technická správa komunikací hl. m. Prahy, a.s.**
Vinařická 162/2,
198 00 Praha 9 - Satalice
IČO: 03467285, DIČ: nikoplátci

SOUŘADNICOVÝ SYSTÉM S-JTSK VÝŠKOVÝ SYSTÉM Bpv

KONZULTANT

**Sdružení: „dip/sinpps – DNS/TSK/PK"**

**DIPRO, spol. s r.o.**
Kovanecká 1277/11, 140 00 Praha 4
www.dipro.cz, info@dipro.cz
IČO: 45557722

**sinpps s.r.o.**
Kovanecká 1277/11, 147 00, Praha 4
www.sinpps.cz, info@sinpps.cz
IČO: 62364332

| | | | |
|---|---|---|---|
| VYPRACOVAL | Ing. Vít Puhač, Pavel Vrzáček | HLAVNÍ INŽENÝR PROJEKTU | Ing. Daniel Fišer |
| ODPOVĚDNÝ PROJEKTANT | Ing. Vít Puhač | TECHNICKÁ KONTROLA | Ing. Jan Zrzavý |

PLZEŇSKÁ, MOZARTOVA - POD KOTLÁŘKOU, ZC, č. akce 13496 - Projektant DIO

D. STL Plzeňská, OVŘ Plzeňská a okolí, Oprava komunikace Plzeňská, Praha 5

| | | | |
|---|---|---|---|
| PŘÍLOHA | 21. etapa, situace B28 | ČÍSLO | D.3 |
| | | Č. PARÉ | 21_ B28 |
| | | Č. PŘÍLOHY | |

| | | | | | | | |
|---|---|---|---|---|---|---|---|
| STUPEŇ | DPZ | DATUM | 11/2025 | MĚŘÍTKO | 1:1000 | FORMÁT | 18 x A4 |