

- LEGENDA:**
- STÁVAJÍCÍ OBRUBA
 - NOVÁ OBRUBA
 - STÁVAJÍCÍ VODOROVNÉ DZ
 - STÁVAJÍCÍ ODSTRANĚNÉ VODOROVNÉ DZ
 - NOVÉ VODOROVNÉ DZ
 - STÁVAJÍCÍ SVISLÉ DZ
 - STÁVAJÍCÍ ODSTRANĚNÉ SVISLÉ DZ
 - NOVÉ SVISLÉ DZ


Nápisy na vozovce (V15) budou provedeny dle TP 133

Šířka vyhrazeného nebo ochranného jízdního pruhu pro cyklisty bude provedena dle TP 179

Symbol jízdního kola V14 bude proveden dle TP 179

Svislé informativní směrové dopravní značení o průběhu cyklotras není součástí tohoto projektu a bude řešeno v jiné dokumentaci

TDZ C4, C7+E13 a C9 instalovat ve zmenšeném formátu

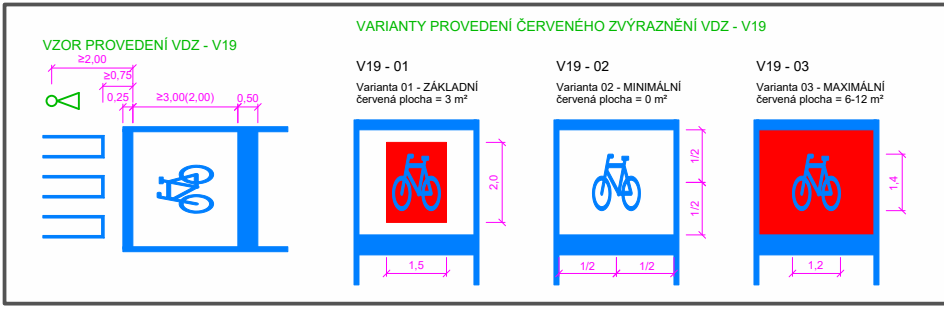

| | | | |
|----------|-------------|-------|--------|
| a | | | |
| b | | | |
| c | | | |
| Označení | Název změny | Datum | Podpis |

| | |
|---|----------------------------------|
| Název stavby: STAVBA Č. 42821 DVORECKÝ MOST | Část PD/Číslo objektu: SO 121 |
|---|----------------------------------|

| | |
|---|---------------------------------------|
| Objednatel stavby: Hlavní město Praha Magistrát hlavního města Prahy, odbor investiční Mariánské náměstí 2/2 110 01 Praha 1 – Staré Město | Razítko: Ověřil: Datum: Podpis: |
|---|---------------------------------------|

| | | |
|--|--|----------------------------|
| Technický dozor investora: Správce společnosti: INFRAM a.s. Peluškov 1407, 198 00 Praha 9 IČ: 250 70 282 | Společnost "INF/BUNG – Dvorecký most" Společník společnosti: BUNG C2 s.r.o. V Olišných 2300/75, 100 00 Praha 10 – Strašnice IČ: 274 54 576 | Razítko: Datum: Podpis: |
|--|--|----------------------------|

| | | |
|---|---|----------------------------|
| Autorský dozor: TUBES spol. s r.o. Nad Zátěším 345/12, 142 00 Praha 4 IČ: 250 62 255 | Společnost "TUBES/ATELIER6 – Dvorecký most" ATELIER 6, s.r.o. Rakycanova 652/30, 130 00 Praha 3 IČ: 261 63 535 | Razítko: Datum: Podpis: |
|---|---|----------------------------|

| | | | |
|---|--|---|---------------------------------------|
| Zhotovitel stavby: METROSTAV TBR a.s. Koželuzská 2450/4, 180 00 Praha 8 | Společnost „TBR + FIRESTA + STRABAG – DVORECKÝ MOST“ FIRESTA–Fíšer, rekonstrukce, stavby a.s. Mlýnská 388/68, 602 00 Brno – Trnitě | STRABAG a.s. Kačírkova 982/4, 158 00 Praha 5 | Razítko: Ověřil: Datum: Podpis: |
|---|--|---|---------------------------------------|

| | | |
|--|---|---|
| Zhotovitel RDS: Vedoucí společník: PRAGOPROJEKT, a.s. K Ryšánce 1668/16, 147 54 Praha 4 IČ: 452 72 387 | Společnost "PGP/Pontex – Dvorecký most – RDS" Druhý společník: Pontex, spol. s r.o. Bezová 1658/71, 147 00 Praha 4 IČ: 407 63 439 | Razítko: Hlavní inženýr projektu: Ing. Miroslav SEIDL Datum: Podpis: |
|--|---|---|

| | | |
|--|--|--|
| Podzhotovitel RDS SO: Název, adresa, IČO: kontakty, datová schránka: Navrhl/vypracoval: ...Michal Pařízek podpis: Technická kontrola: ...Slavo Glatz podpis: | Zodpovědný projektant: ...Michal Pařízek podpis: | PROZNAK Praha s.r.o. Pikovická 244/17, 140 00 Praha 4 IČ: 271 66 392 |
|--|--|--|

| | |
|---|----------------------------|
| Kraj: Hlavní město Praha | Číslo zakázky: 22-211-3 |
| Místo stavby: PRAHA 4, PRAHA 5 | Číslo akce: 11-358 |
| Objednatel: SPOLEČNOST: „TBR + FIRESTA + STRABAG – DVORECKÝ MOST“ | Datum: 03/03/2026 |
| Název stavby: STAVBA Č. 42821 - DVORECKÝ MOST | Formát: 297 x 860 |
| Objekt: SO 121 TRVALÉ DOPRAVNÍ ZNAČENÍ | Měřítko: 1:250 |
| Průloha: Dopravní značení - ul. Strakonická / Nádražní | Stupeň: RDS Souprava: 4 |