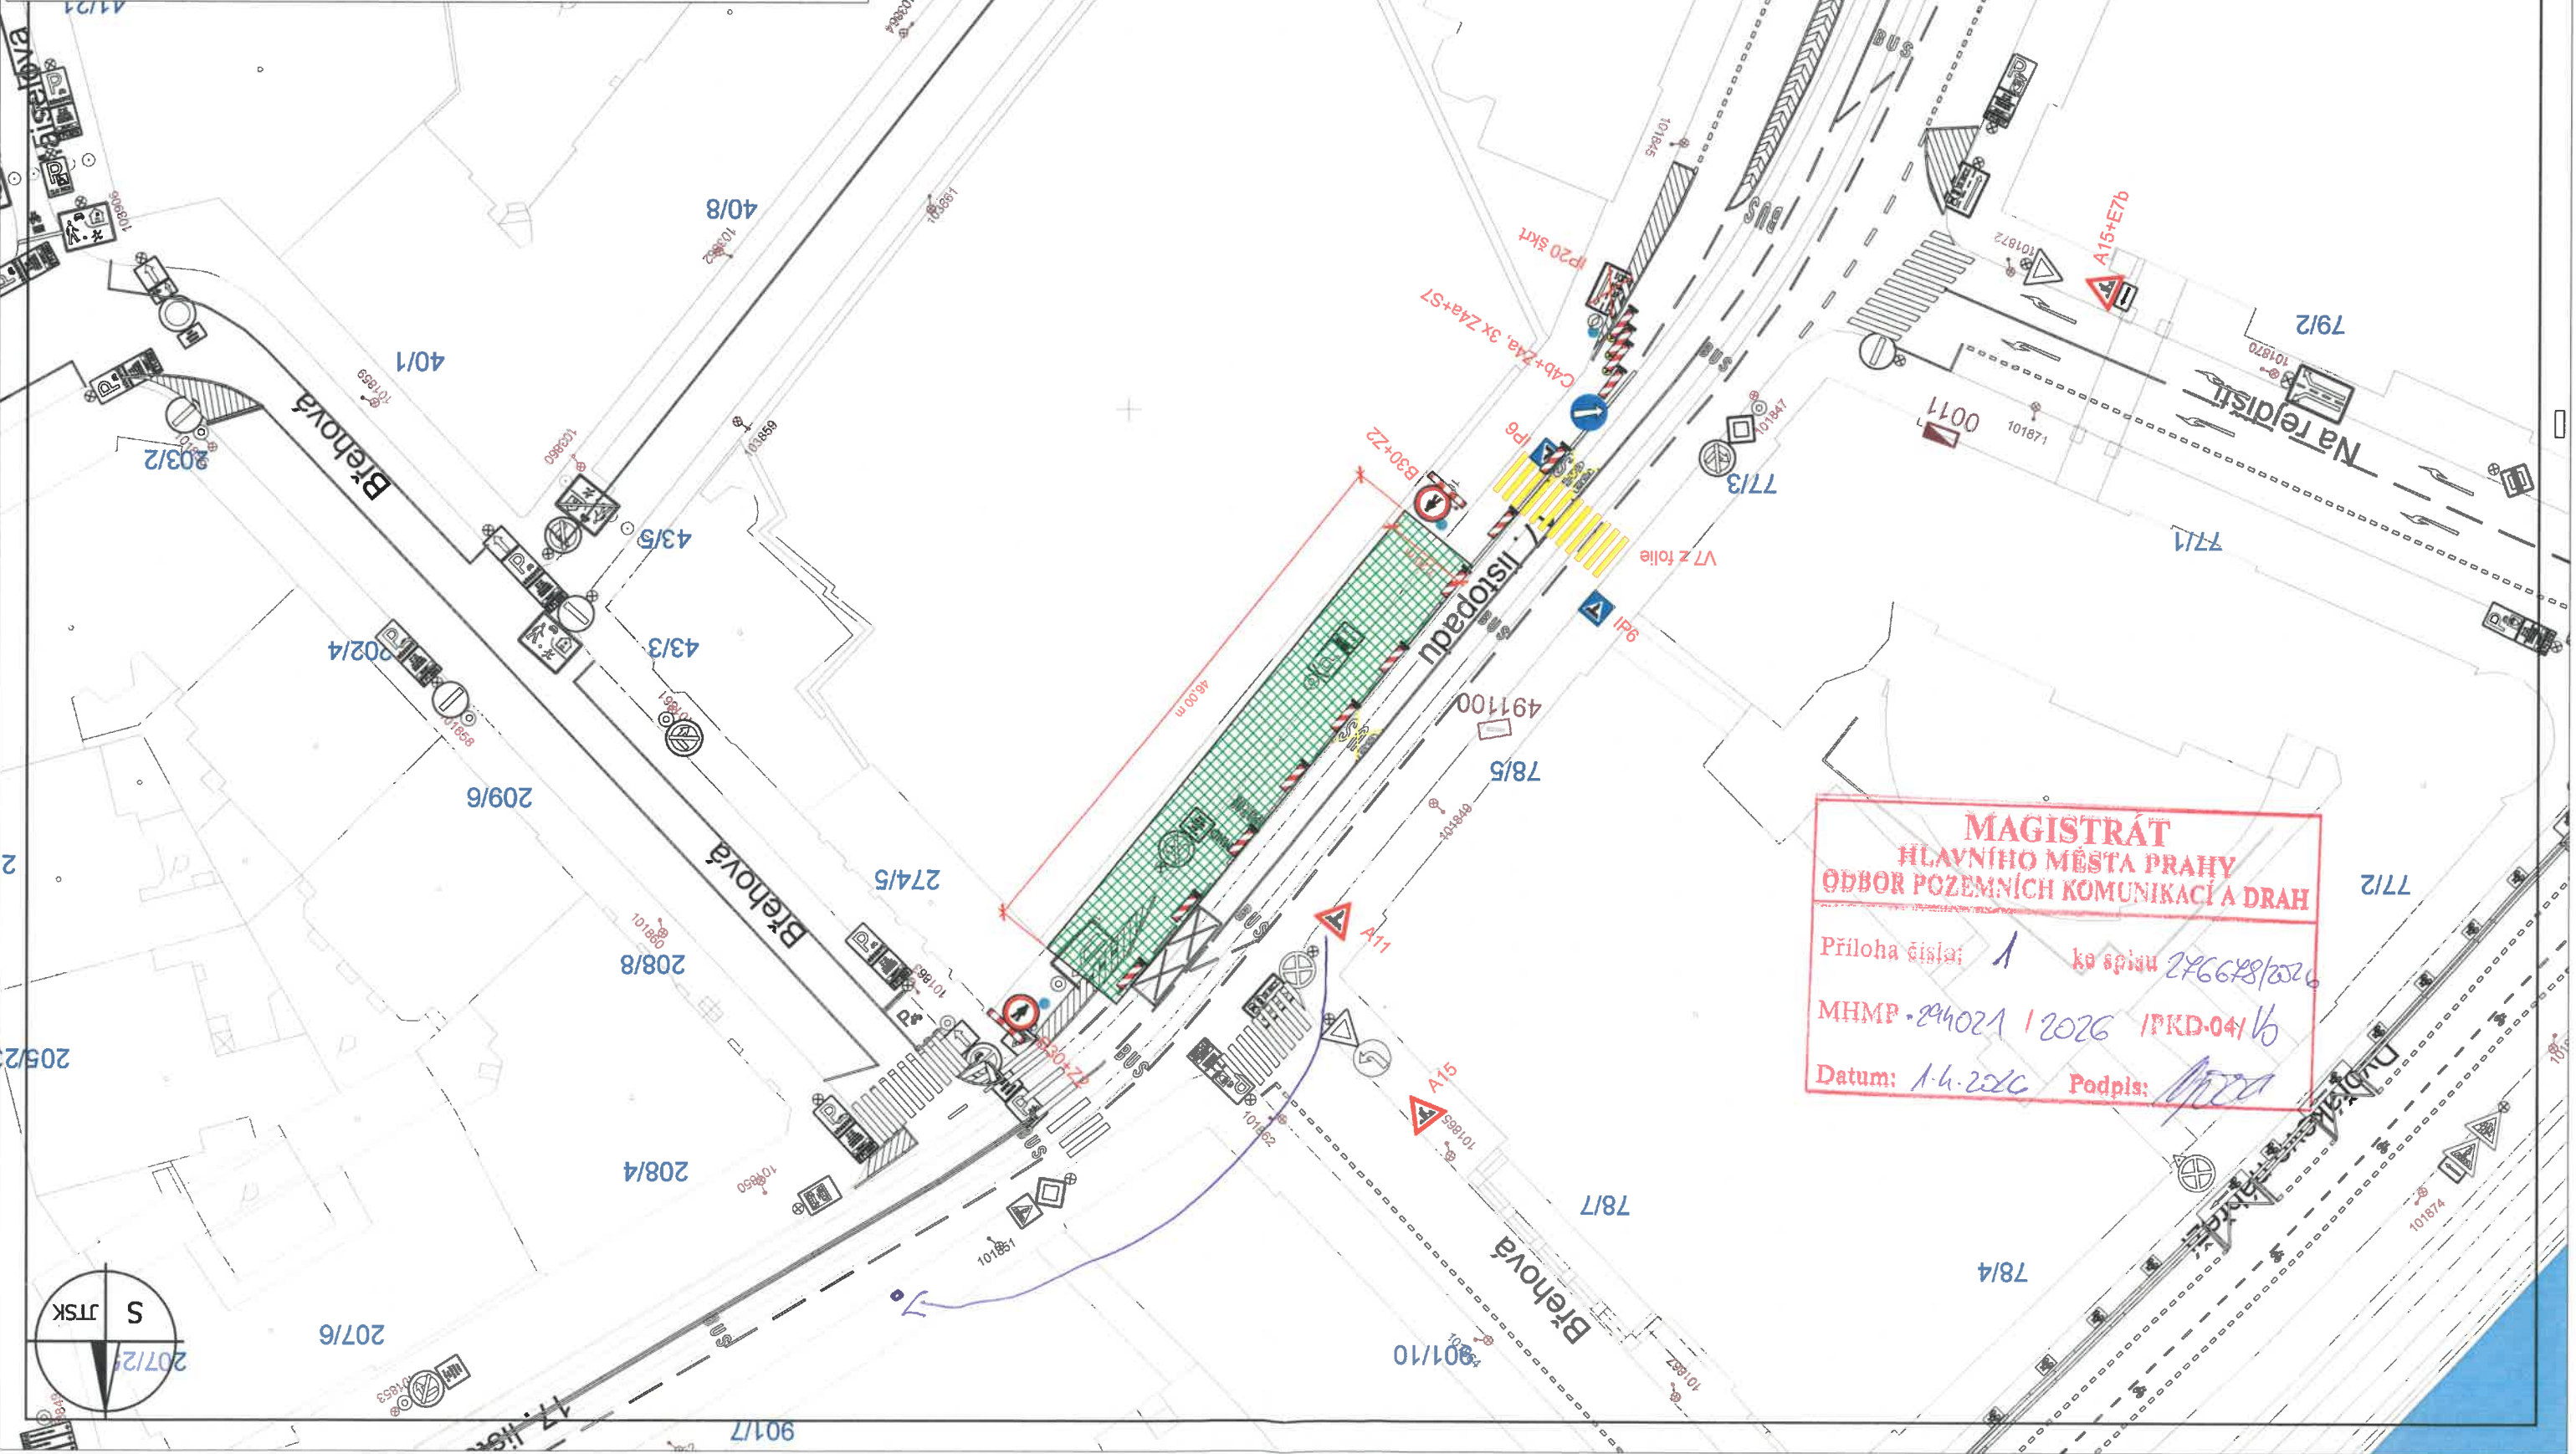


1:500
10 m

Vypracoval: Petr Havlíček
 Ulice: 17. listopadu
 Číslo listu 1
 PRAHA 1
 Zpracováno: 31.03.2026

Jankovcova 22
 170 00 Praha 7
 tel./fax : 283 872 319-20
 e-mail : info@jip-praha.cz
 http://www.jip-praha.cz

**MAGISTRÁT
 HLAVNÍHO MĚSTA PRAHY
 ODBOR POZEMNÍCH KOMUNIKACÍ A DRAH**

Príloha číslo: 1
 číslo 274/879972
 MHMP - 20402 / 2026 / PKD-04/6
 Datum: 1.4.2026
 Podpis: [Signature]

