

0. ETAPA - PŘEKOP VRCHLICKÉHO (1. POL.)




**PRAŽSKÉ
SLUŽBY**

DOPRAVNÍ ZNAČENÍ
PROJEKTOVÁ KANCELÁŘ
EN ISO 9001 | ČSN EN ISO 14001

PRAŽSKÉ SLUŽBY, a.s.
A Pod Běrcem 444/1, 180 77 Praha 5 • T +420 254 061 963, F +420 254 061 957 • E info@psluzby.cz • W www.psluzby.cz
IČ: 00184120 • DIČ: CZ 00184120 • Soutěžní číslo: 138 Praha 5, S.Č. 1307091 / 0100
Společnost zapsaná v obchodním rejstříku vedeném Městským soudem v Praze v odděle B, číslo 2452/0012/121984

Vypracoval: Ing. Martin Špaček, tel.: 736 518 287	Schválil: František Voldřich	Datum: 2 / 2026
Objednatel: Sitel, s. r. o.		Měřítko: 1 : 500
Akce: OPTICKÉ PROPOJENÍ PLZEŇSKÁ Ulice Vrchlického x Pod Klamovkou, Praha 5		Č. zakázky: NÁVRH DIO

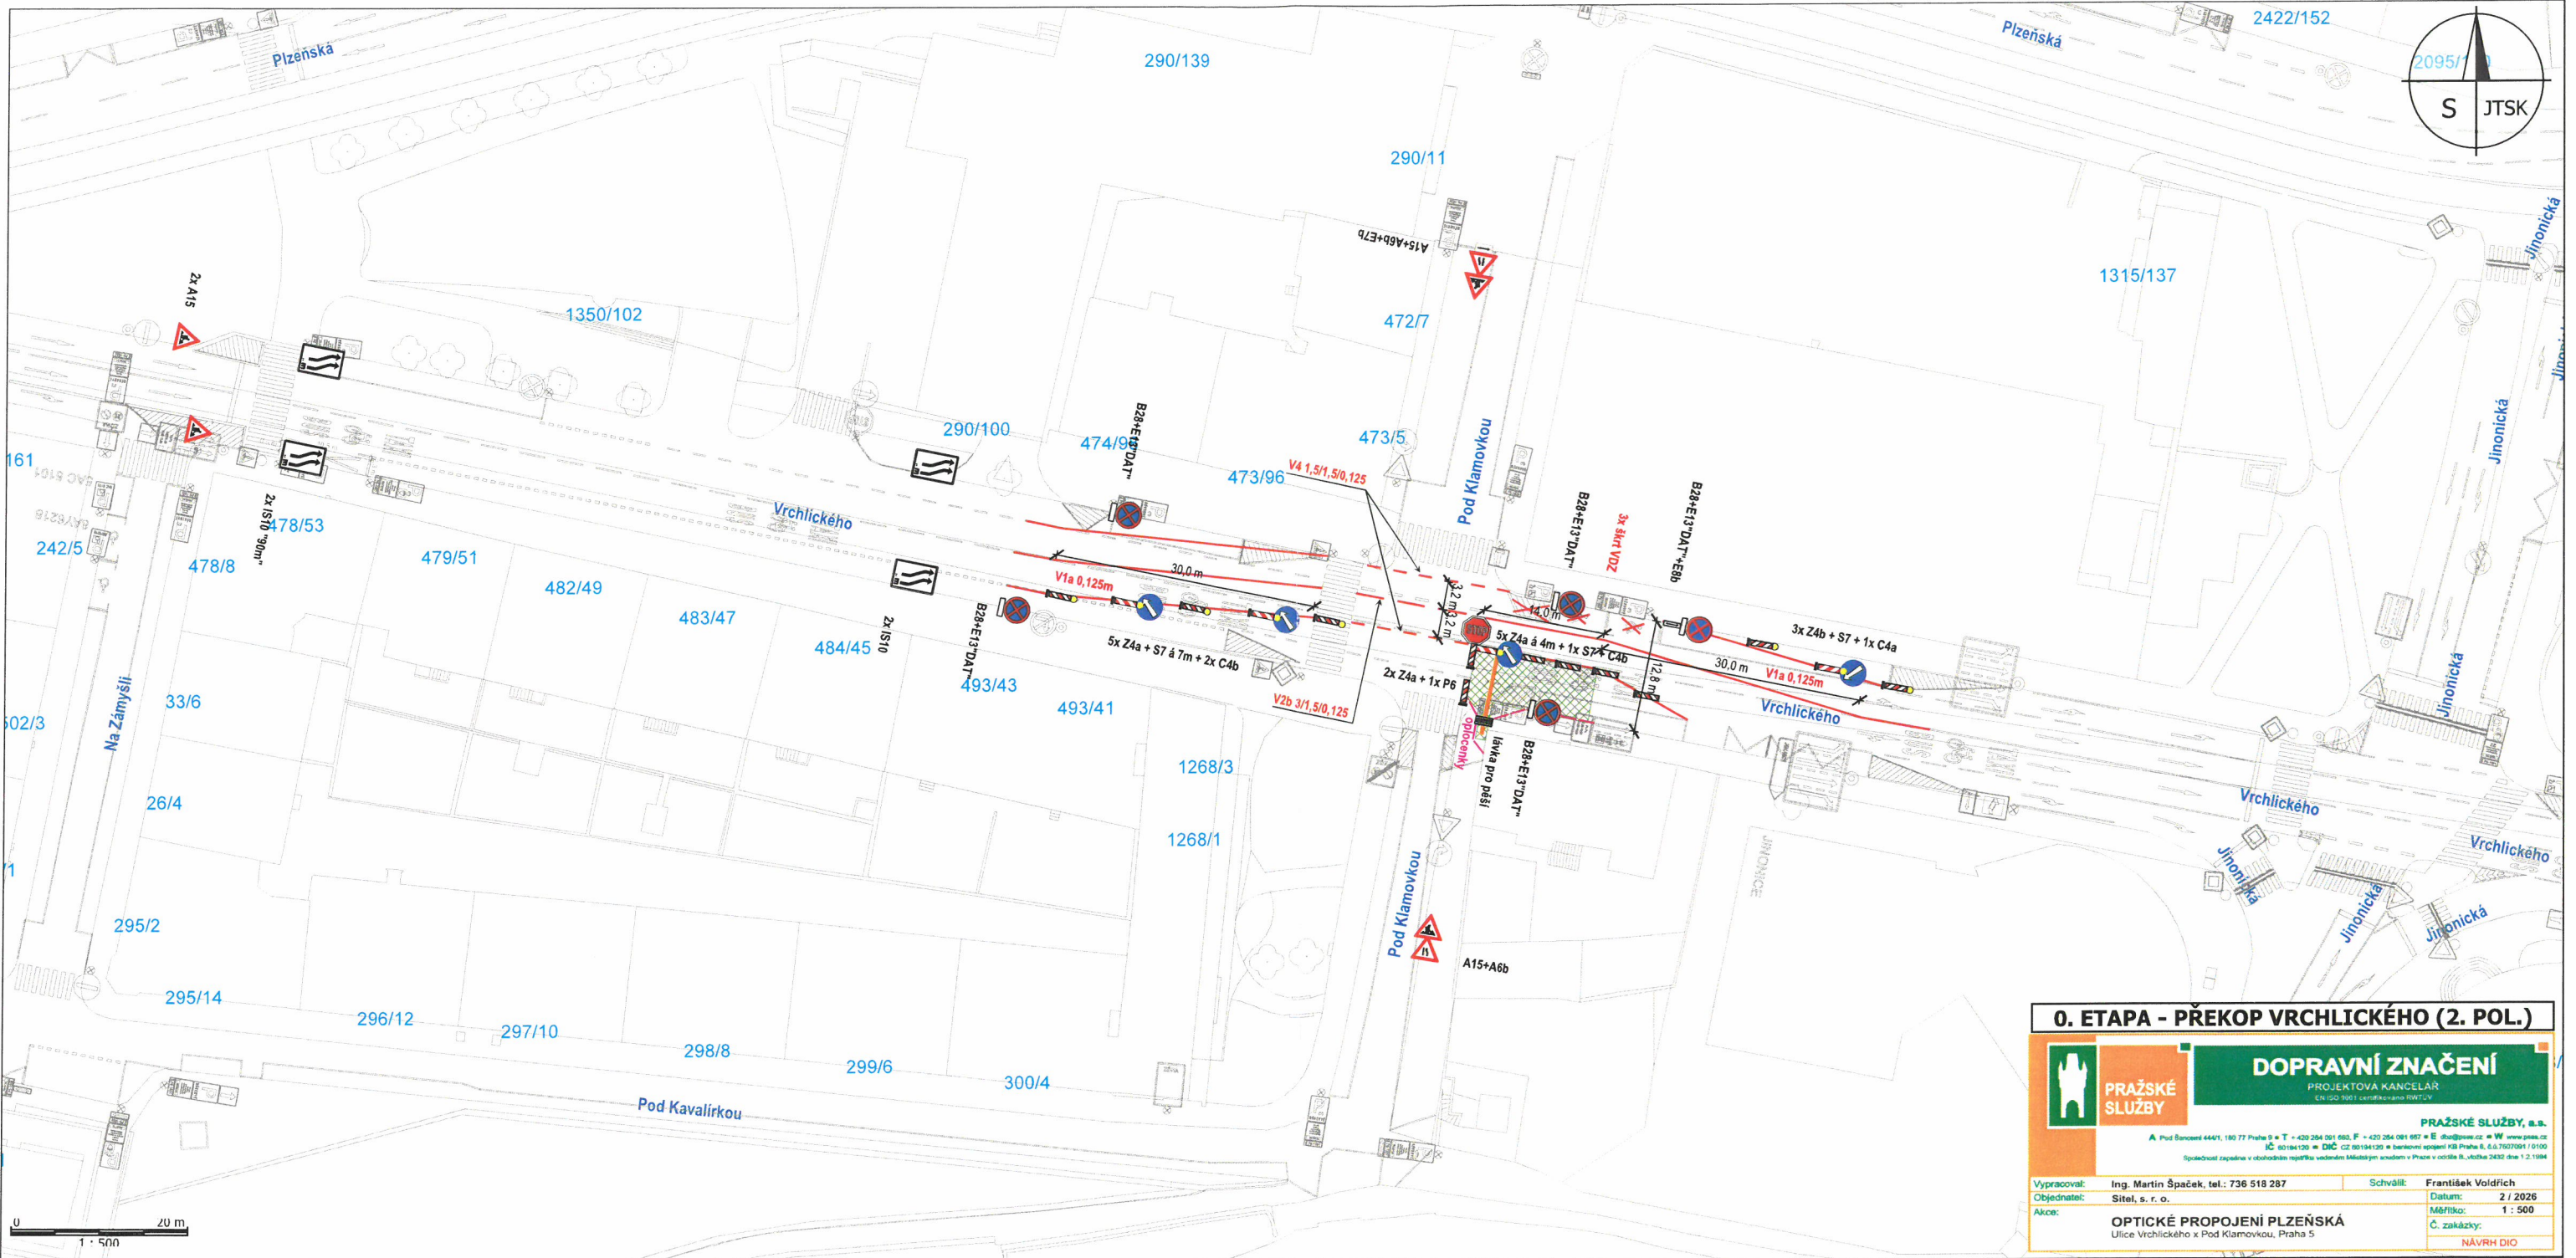

0. ETAPA - PŘEKOP VRCHLICKÉHO (2. POL.)



PRAŽSKÉ SLUŽBY

DOPRAVNÍ ZNAČENÍ

PROJEKTOVÁ KANCELÁŘ

PRAŽSKÉ SLUŽBY, s.r.o.
 A Pod Bencek 444/1, 190 77 Praha 9 • T +420 254 91 863, F +420 254 91 867 • E info@ps.cz • W www.ps.cz
 IČ 60194120 • DIČ CZ 60194120 • bankovní spojení KB Praha a.s. 657607091/0100
 Společnost zapísaná v obchodním rejstříku vedeném Městským soudem v Praze v odděle B, číslo 2432 dne 1.2.1994

Vypracoval: Ing. Martin Špaček, tel.: 736 518 287	Schválil: František Voldřich	Datum: 2 / 2026
Objednatel: Site!, s. r. o.		Mřítko: 1 : 500
Adresa: OPTICKÉ PROPOJENÍ PLZEŇSKÁ Ulice Vrchlického x Pod Klamovkou, Praha 5		Č. zakázky: NÁVRH DIO