MAGISTRÁT
HLAVNÍHO MĚSTA PRAHY
ODBOR POZEMNÍCH KOMUNIKACÍ A DRAH

Příloha číslo: 1 ke spisu 206505/2026

MHMP-295924/2026/PKD-04/KF

Datum: 01-04-2026 Podpis:

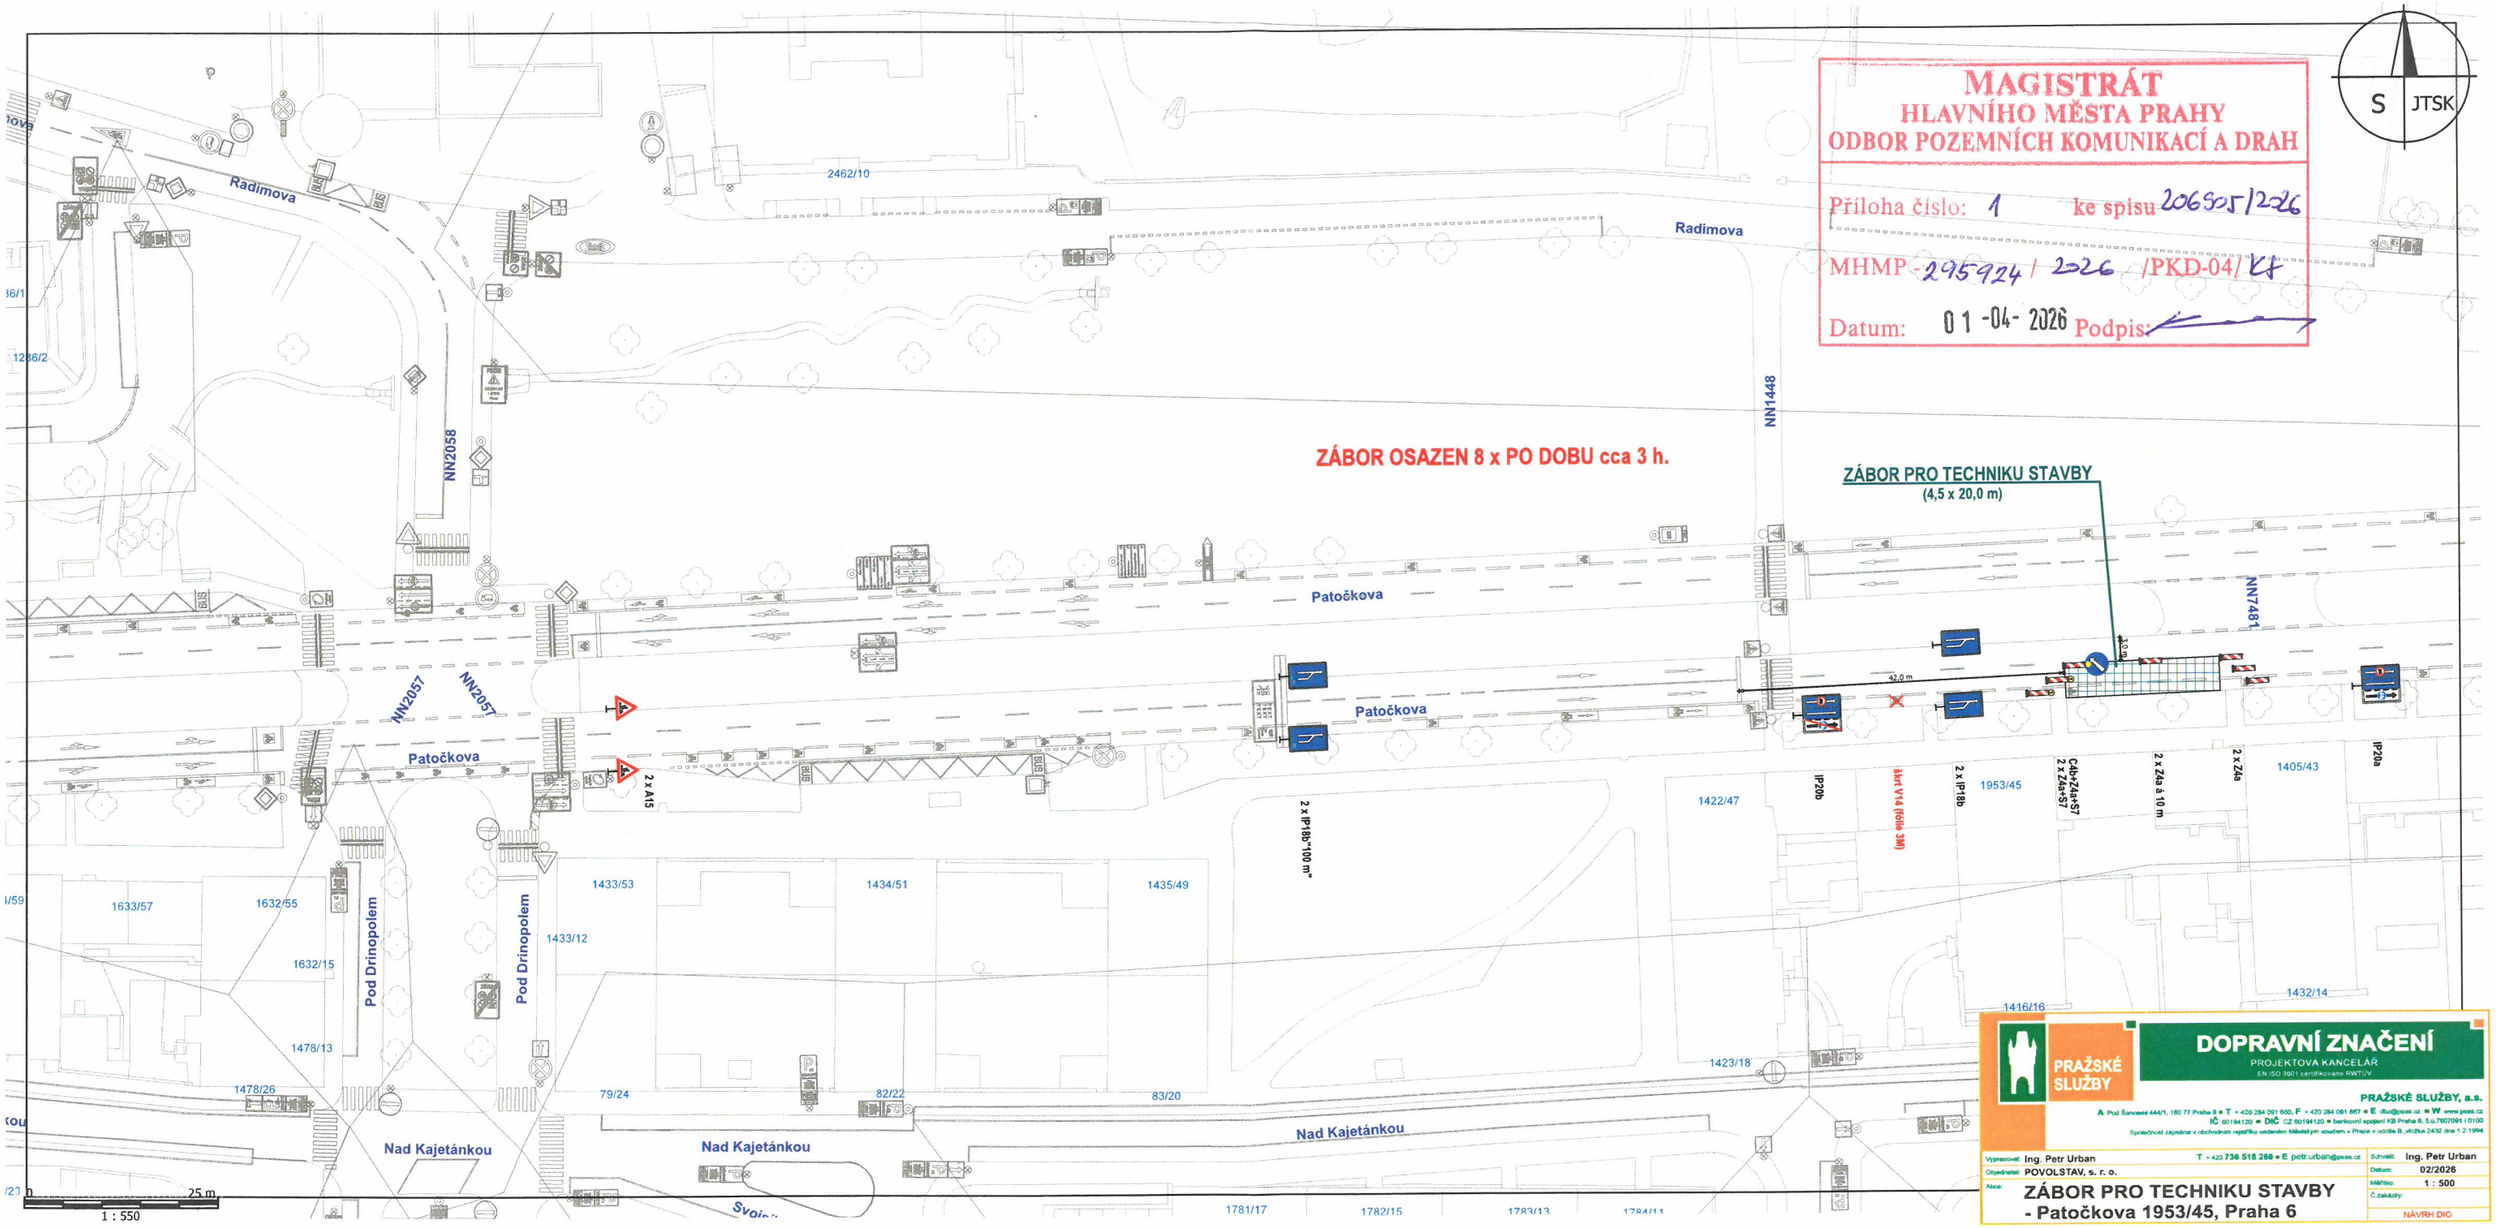

PRAŽSKÉ SLUŽBY

DOPRAVNÍ ZNAČENÍ
PROJEKTOVÁ KANCELÁŘ
EN ISO 9001 certifikováno RWTÜV

PRAŽSKÉ SLUŽBY, a.s.
A Pod Šancemi 444/1, 180 77 Praha 9 ■ T +420 284 091 660, F +420 284 091 667 ■ E dsc@psas.cz ■ W www.psas.cz
IČ 60194120 ■ DIČ CZ 60194120 ■ bankovní spojení KB Praha 5, č.ú.78070061 / 0100
Společnost zapsána v obchodním rejstříku vedeném Městským soudem v Praze v oddílu B, vložka 2432 dne 1.2.1994

Vypracoval:	Ing. Petr Urban	T +420 736 518 280 ■ E petr.urban@psas.cz	Schválil: Ing. Petr Urban
Objednatel:	POVOLSTAV, s. r. o.		Datum: 02/2026
Akce:	ZÁBOR PRO TECHNIKU STAVBY - Patočkova 1953/45, Praha 6		Měřítko: 1 : 500
			Č.zakázky:
			NÁVRH DIO