


Situace provizorního DZ - změna č. 2
22. 4. - 31. 12. 2026

LEGENDA:

- POLOHOPIS
- STÁVAJÍCÍ VODOROVNÉ DOPRAVNÍ ZNAČENÍ
- OPLOCENÍ
- ROZHLED NA RYCHLOST 50 KM/H
- A15 PROVIZORNÍ SVISLÉ DOPRAVNÍ ZNAČENÍ
- B29 STÁVAJÍCÍ SVISLÉ DOPRAVNÍ ZNAČENÍ

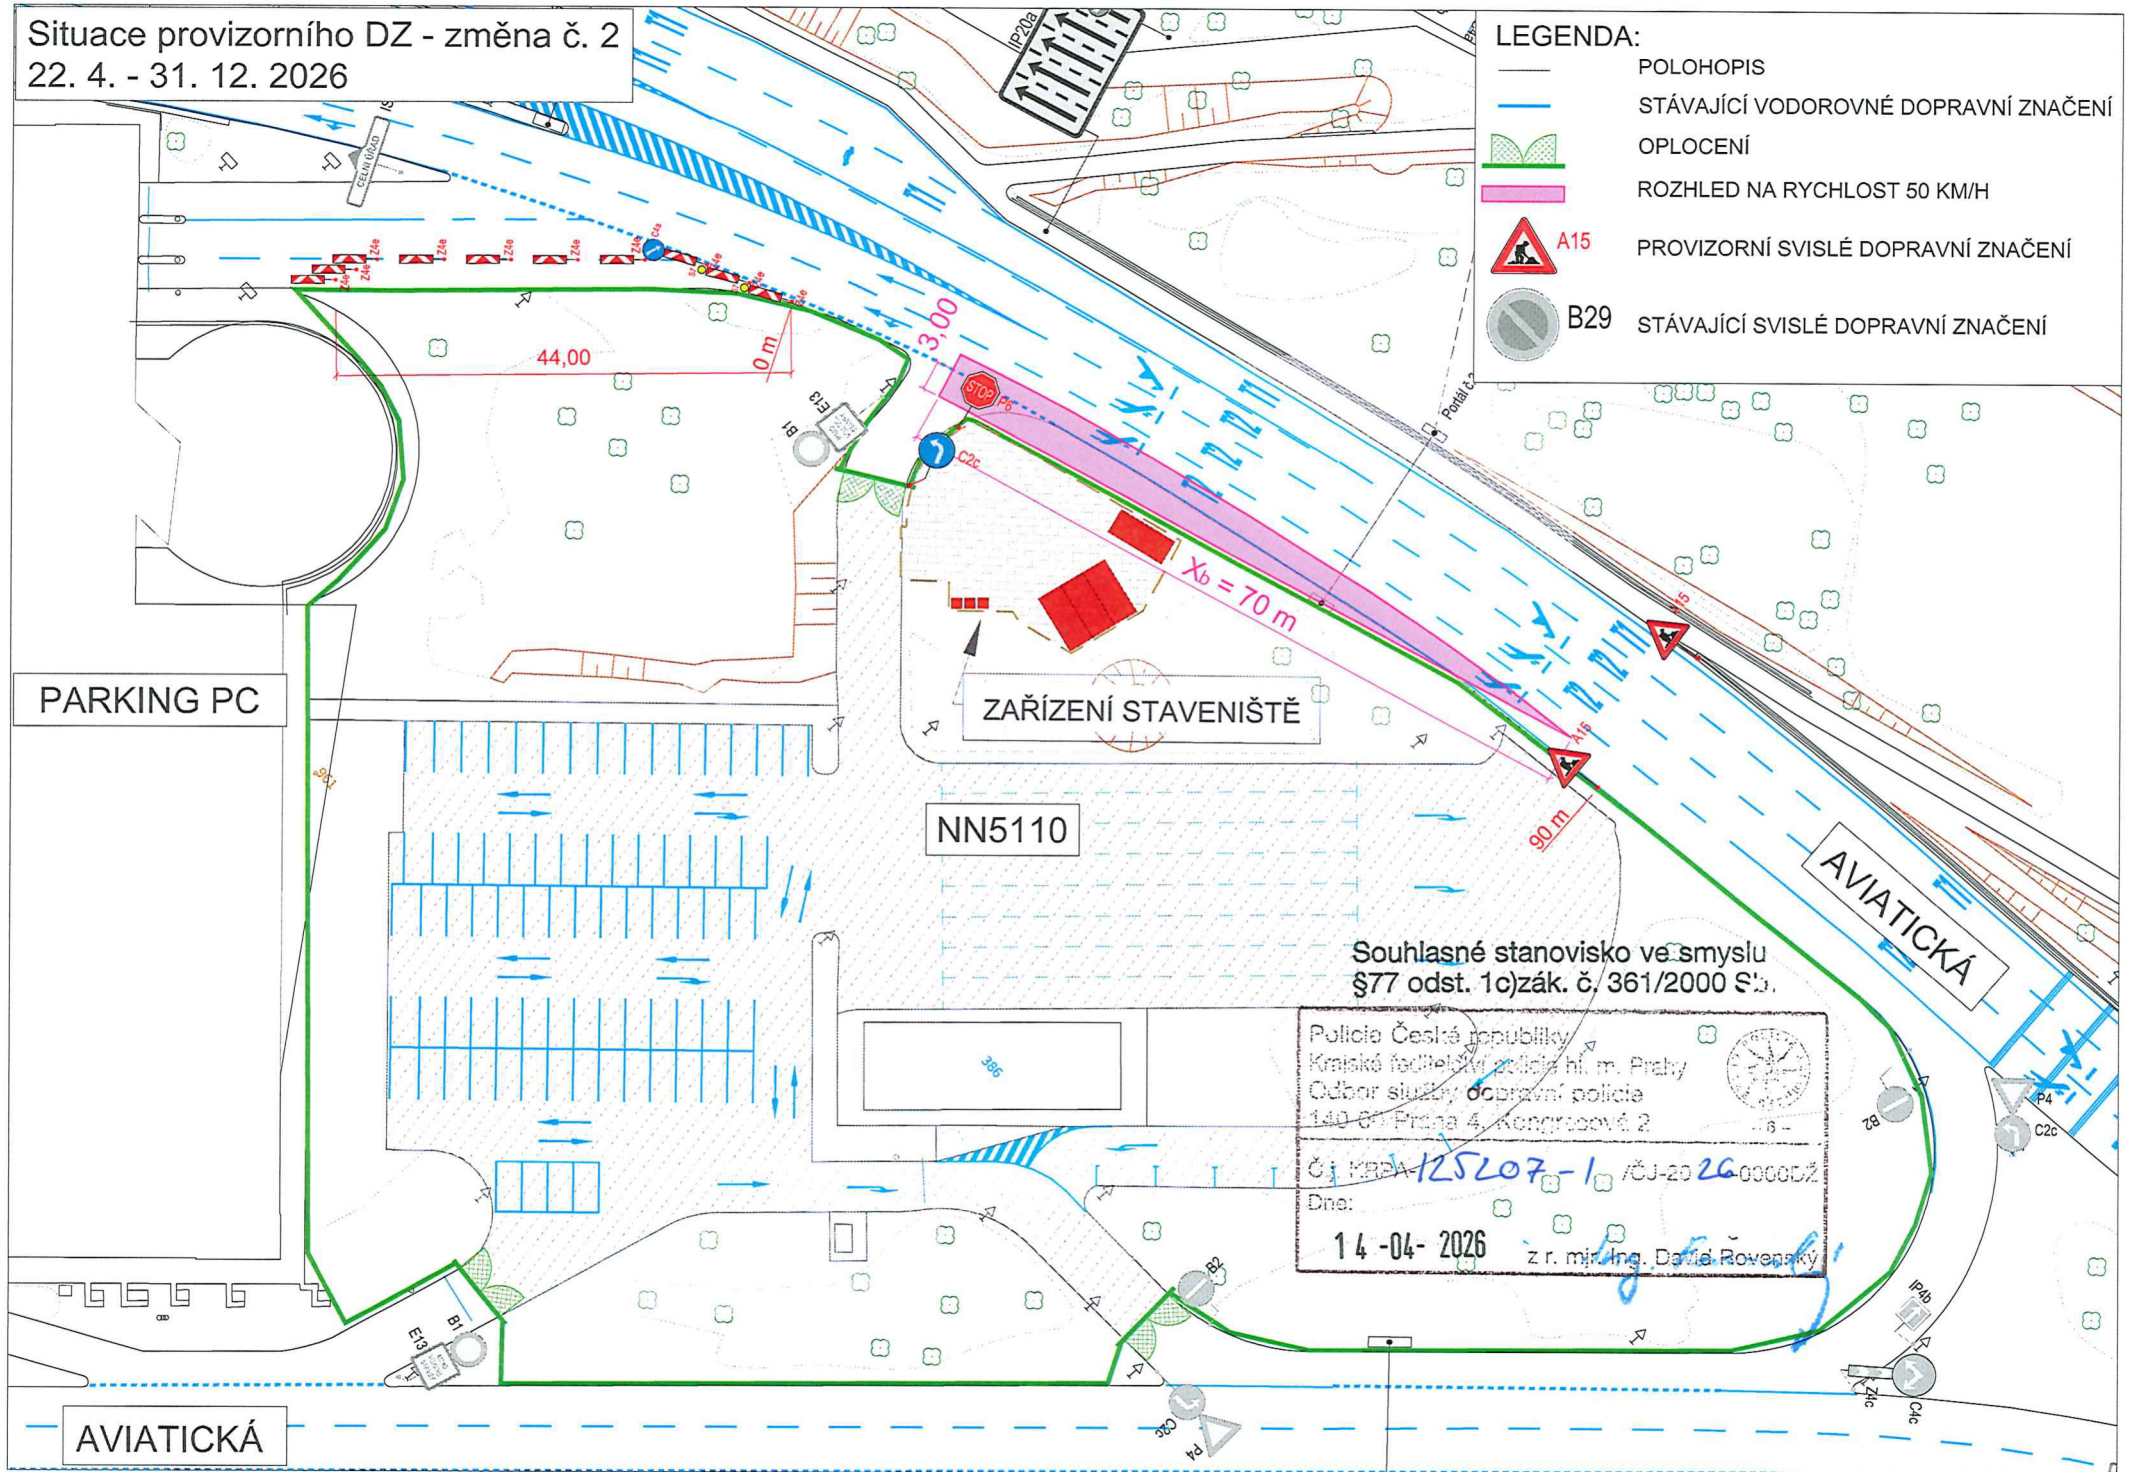

Souhlasné stanovisko ve smyslu
§77 odst. 1)c) zák. č. 361/2000 Sb.

Policie České republiky
Krajské ředitelství policie hl. m. Prahy
Oddělení služby dopravní policie
140 00 Praha 4, Kongresové 2
Č. j. MPA-125207-1 /ČJ-2026-000005Z
Dne: 14-04-2026
z r. m. ing. David Roveňák

PARKING PC

ZAŘÍZENÍ STAVENIŠTĚ

NN5110

AVIATICKÁ

AVIATICKÁ