



Ing. Tomáš Holenda
IČO: 06410740
mobil: 607 189 166

Lamačova 633, Praha 5, 152 00
e-mail: tomas.holenda@gmail.com


PROJEKTANT: Ing. Tomáš Holenda	ZODPOVĚDNÝ PROJEKANT: Ing. Tomáš Holenda		
HLAVNÍ PROJEKTANT: Ing. Tomáš Holenda	MÍSTO STAVBY: k.ú. Uhříněves [773 425]		
INVESTOR: GEOSAN GROUP a. s., U Nemocnice 430, 280 02, Kolín III			
AKCE: DIO PRO REALIZACI SAMOSTATNÉHO NAPOJENÍ NA ULICI PŘÁTELSTVÍ, PRAHA UHŘÍNĚVES		MĚŘÍTKO: -	DATUM: 03/2026
		VÝKRES ZN.:	ČÍSLO PŘÍLOHY:
		STUPEŇ: DIO	



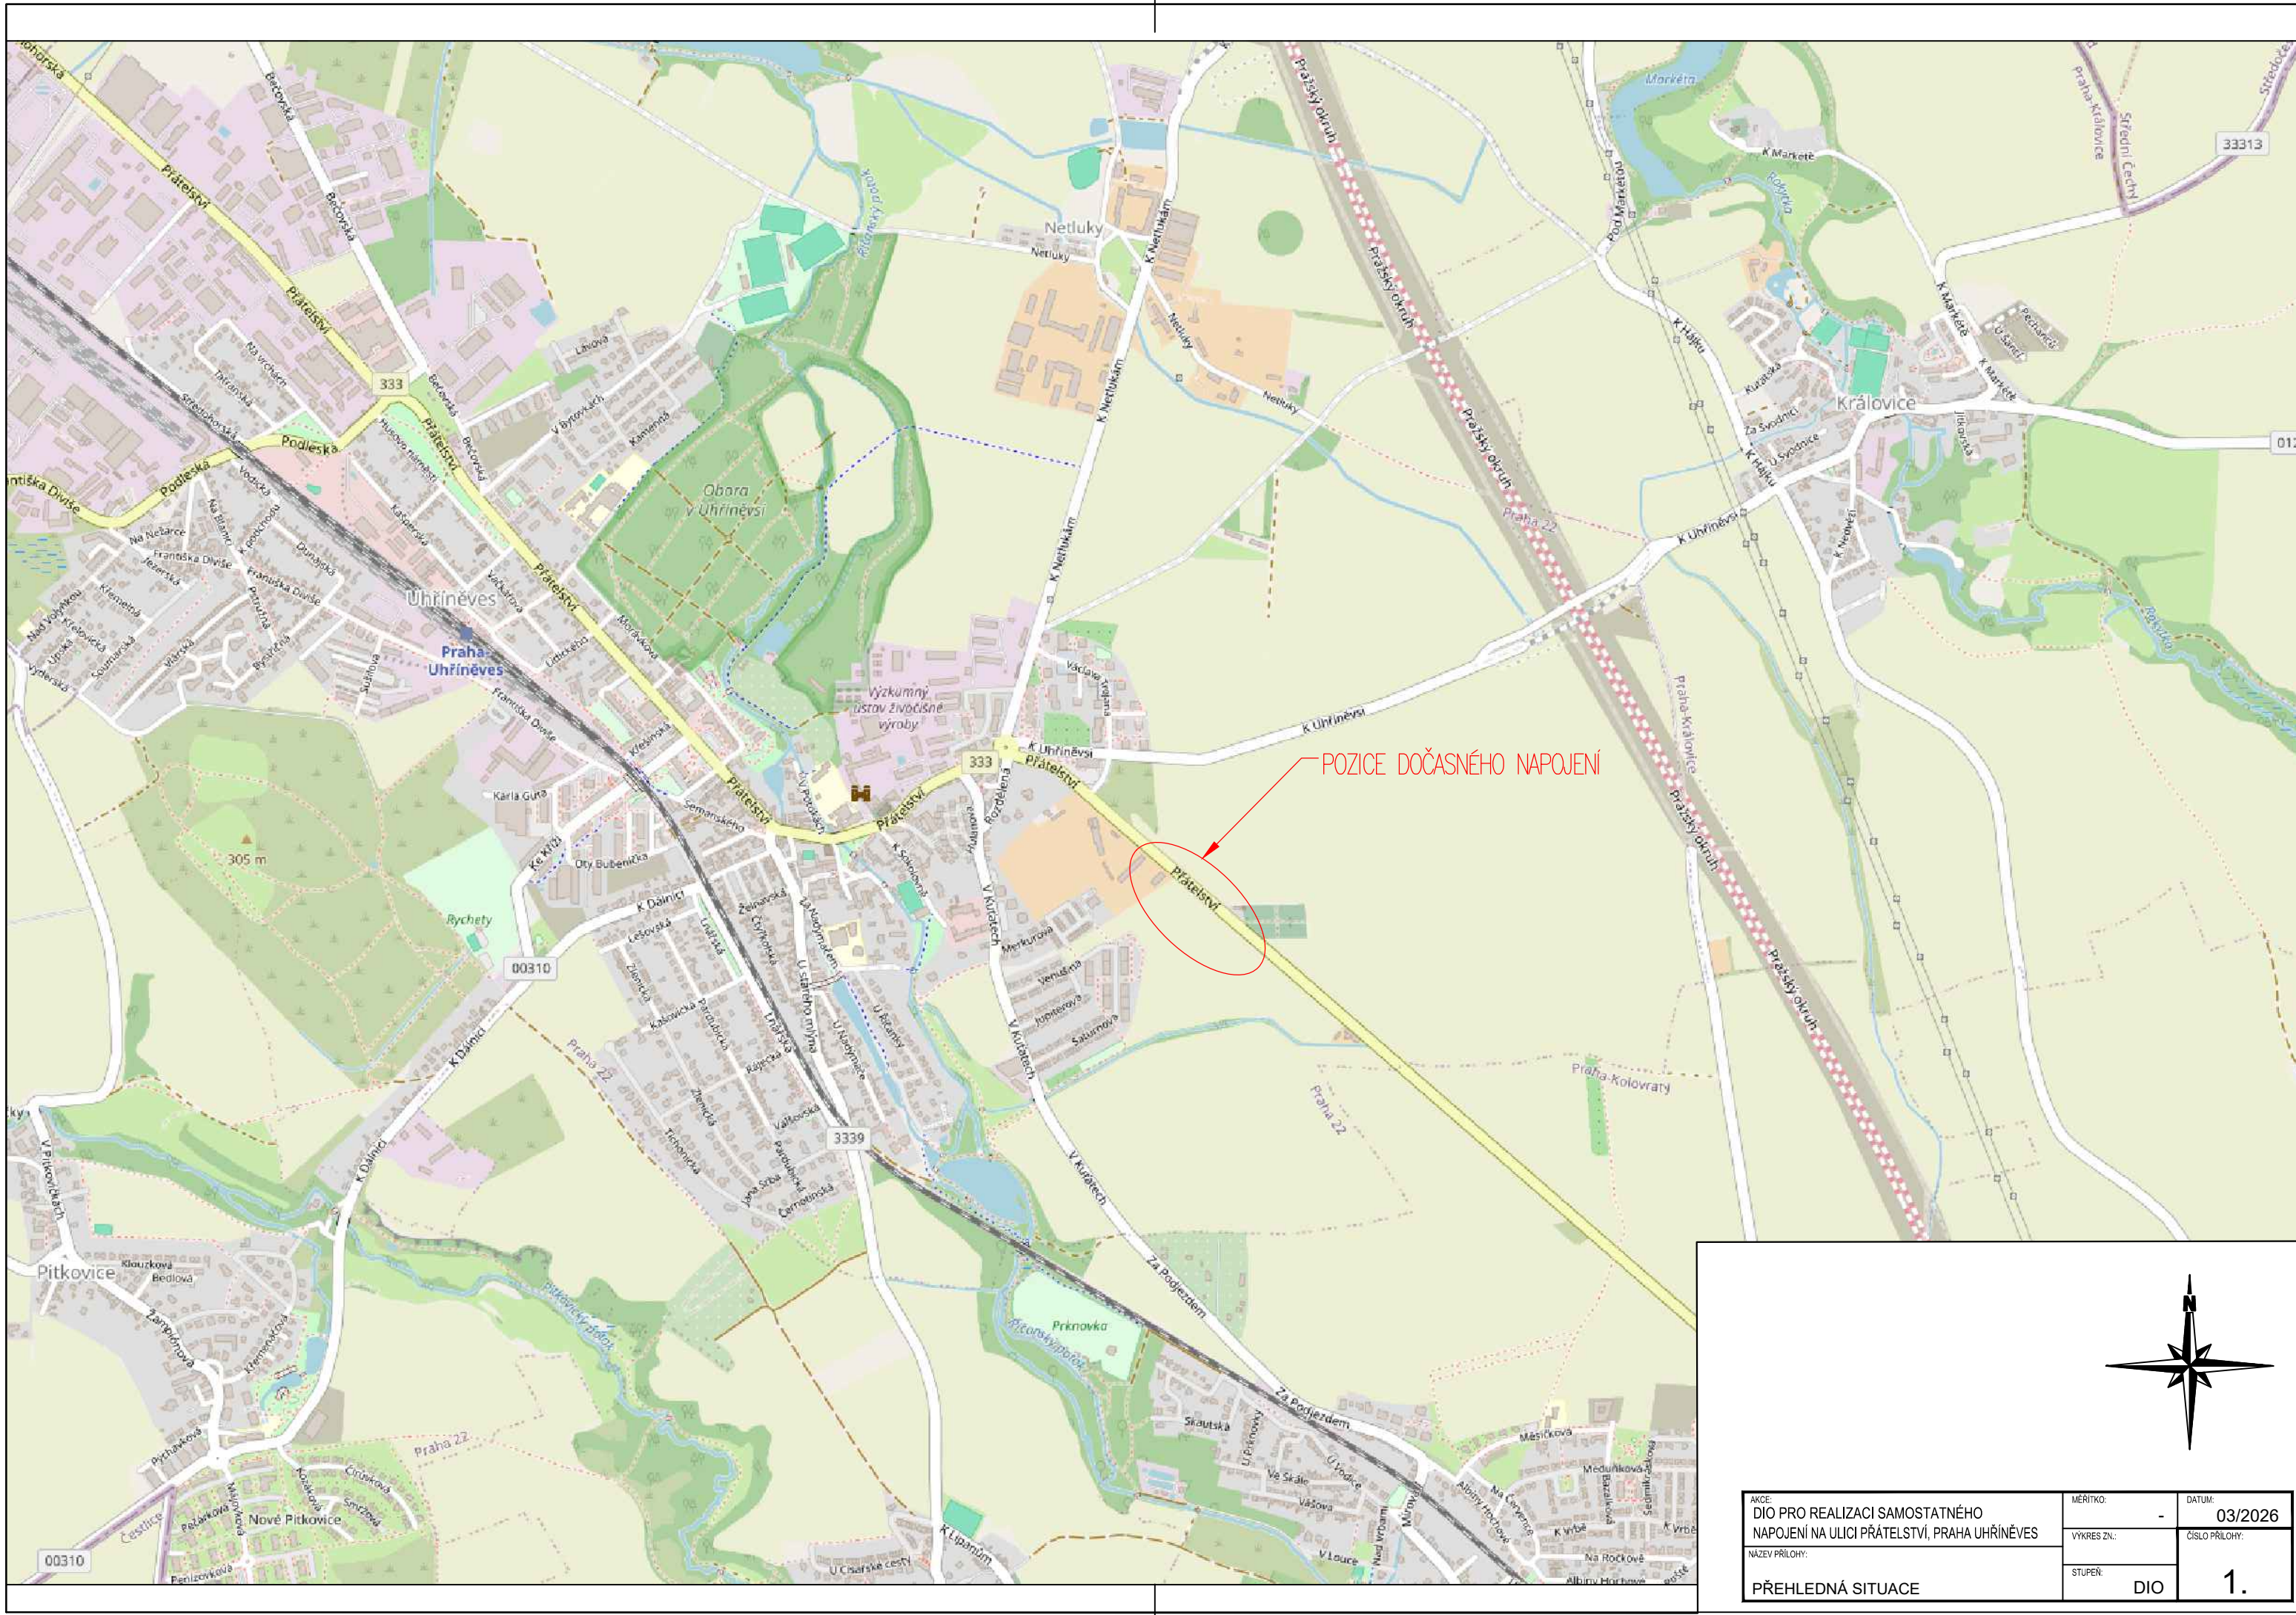

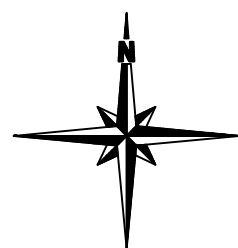
POZICE DOČASNÉHO NAPOJENÍ

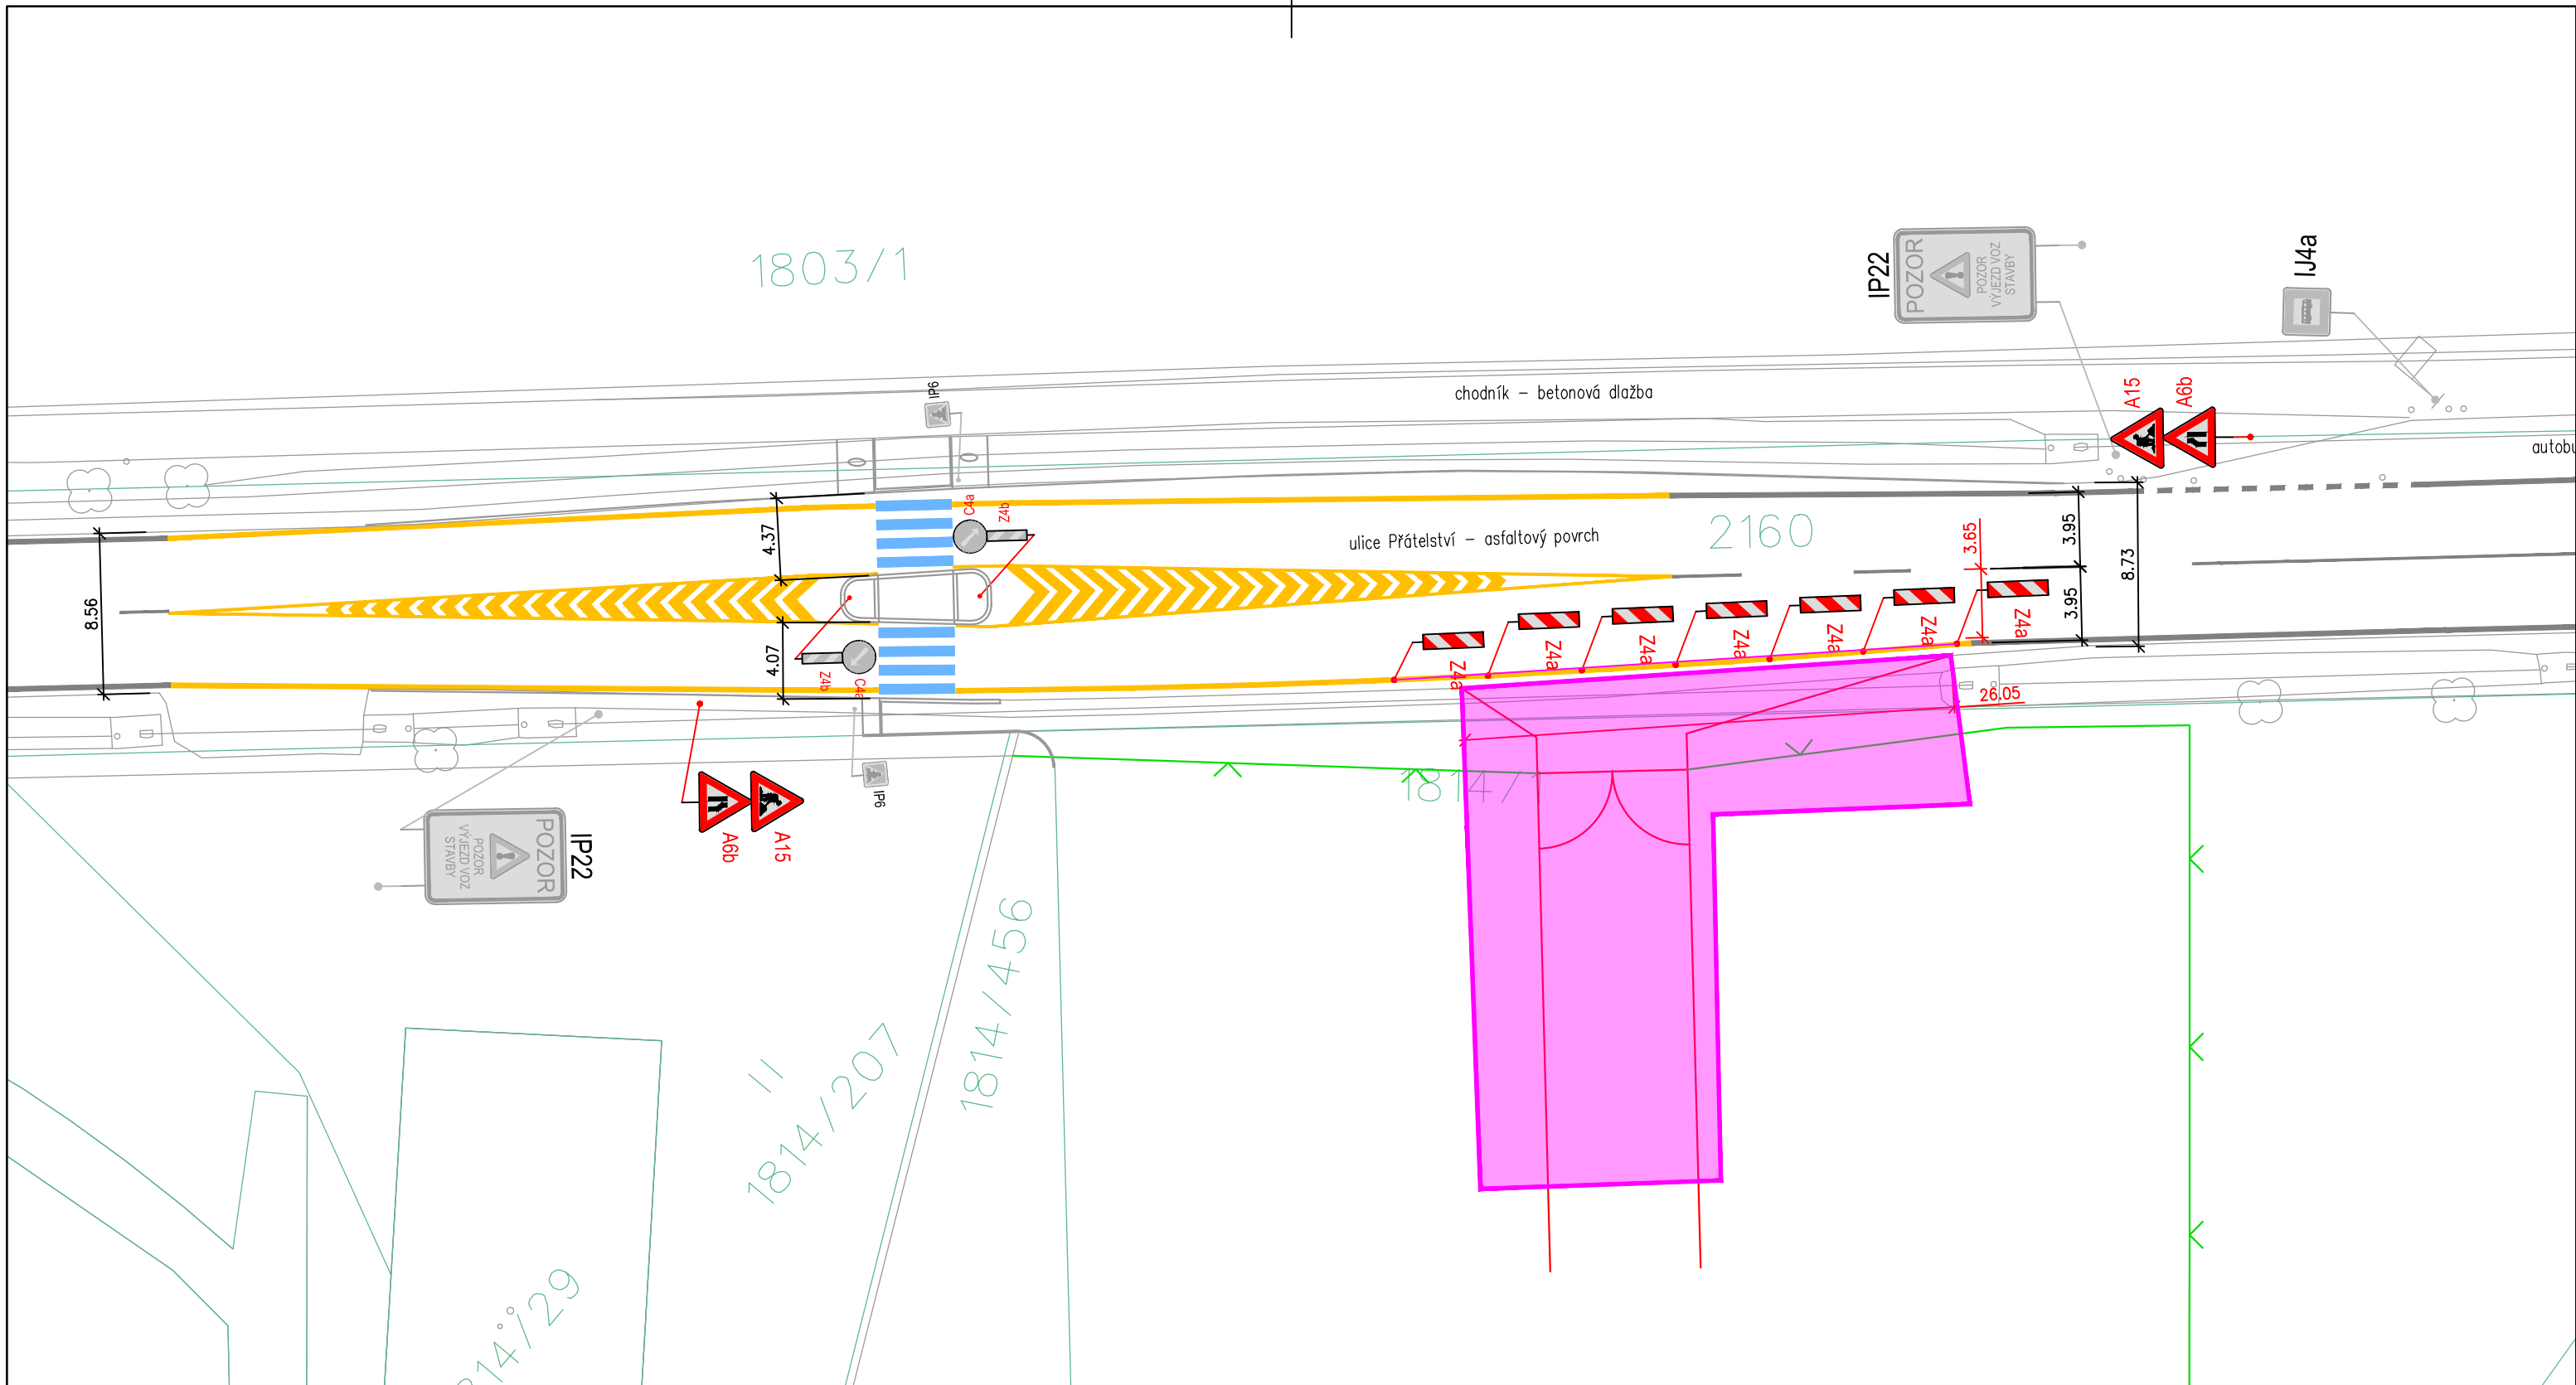

AKCE: DIO PRO REALIZACI SAMOSTATNÉHO NAPOJENÍ NA ULICI PRÁTELESTVÍ, PRAHA UHŘETĚVES	MĚŘITKO: -	DATUM: 03/2026
NÁZEV PŘÍLOHY: PŘEHLEDNÁ SITUACE	VÝKRES ZN. -	ČÍSLO PŘÍLOHY: 1.
	STUPEŇ: DIO	




LEGENDA:

-  B2 STÁVAJÍCÍ SDZ
-  B2 SDZ URČENÉ K ZAKRYTÍ
-  B28 SDZ NAVRHOVANÉ V RÁMCI DIO
-  ZÁBOR PRO REALIZACI STAVBY


POPIS OPATŘENÍ:

Předmětem Dopravně inženýrských opatření je stavební zábor pro realizaci dočasného staveništního sjezdu na ulici Práteleství. Během realizace dočasného staveništního nedojde k zásadnímu zúžení přilehlého jízdního pruhu na ulici Práteleství. Stavební činnost bude probíhat z pozemků investora. Staveništní sjezd bude realizován ze silničních panelů.



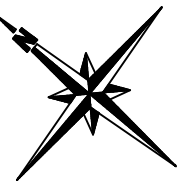

Předpokládaná doba trvání této etapy je 1 pracovní den. Předpokládané datum je 1.5.2026.

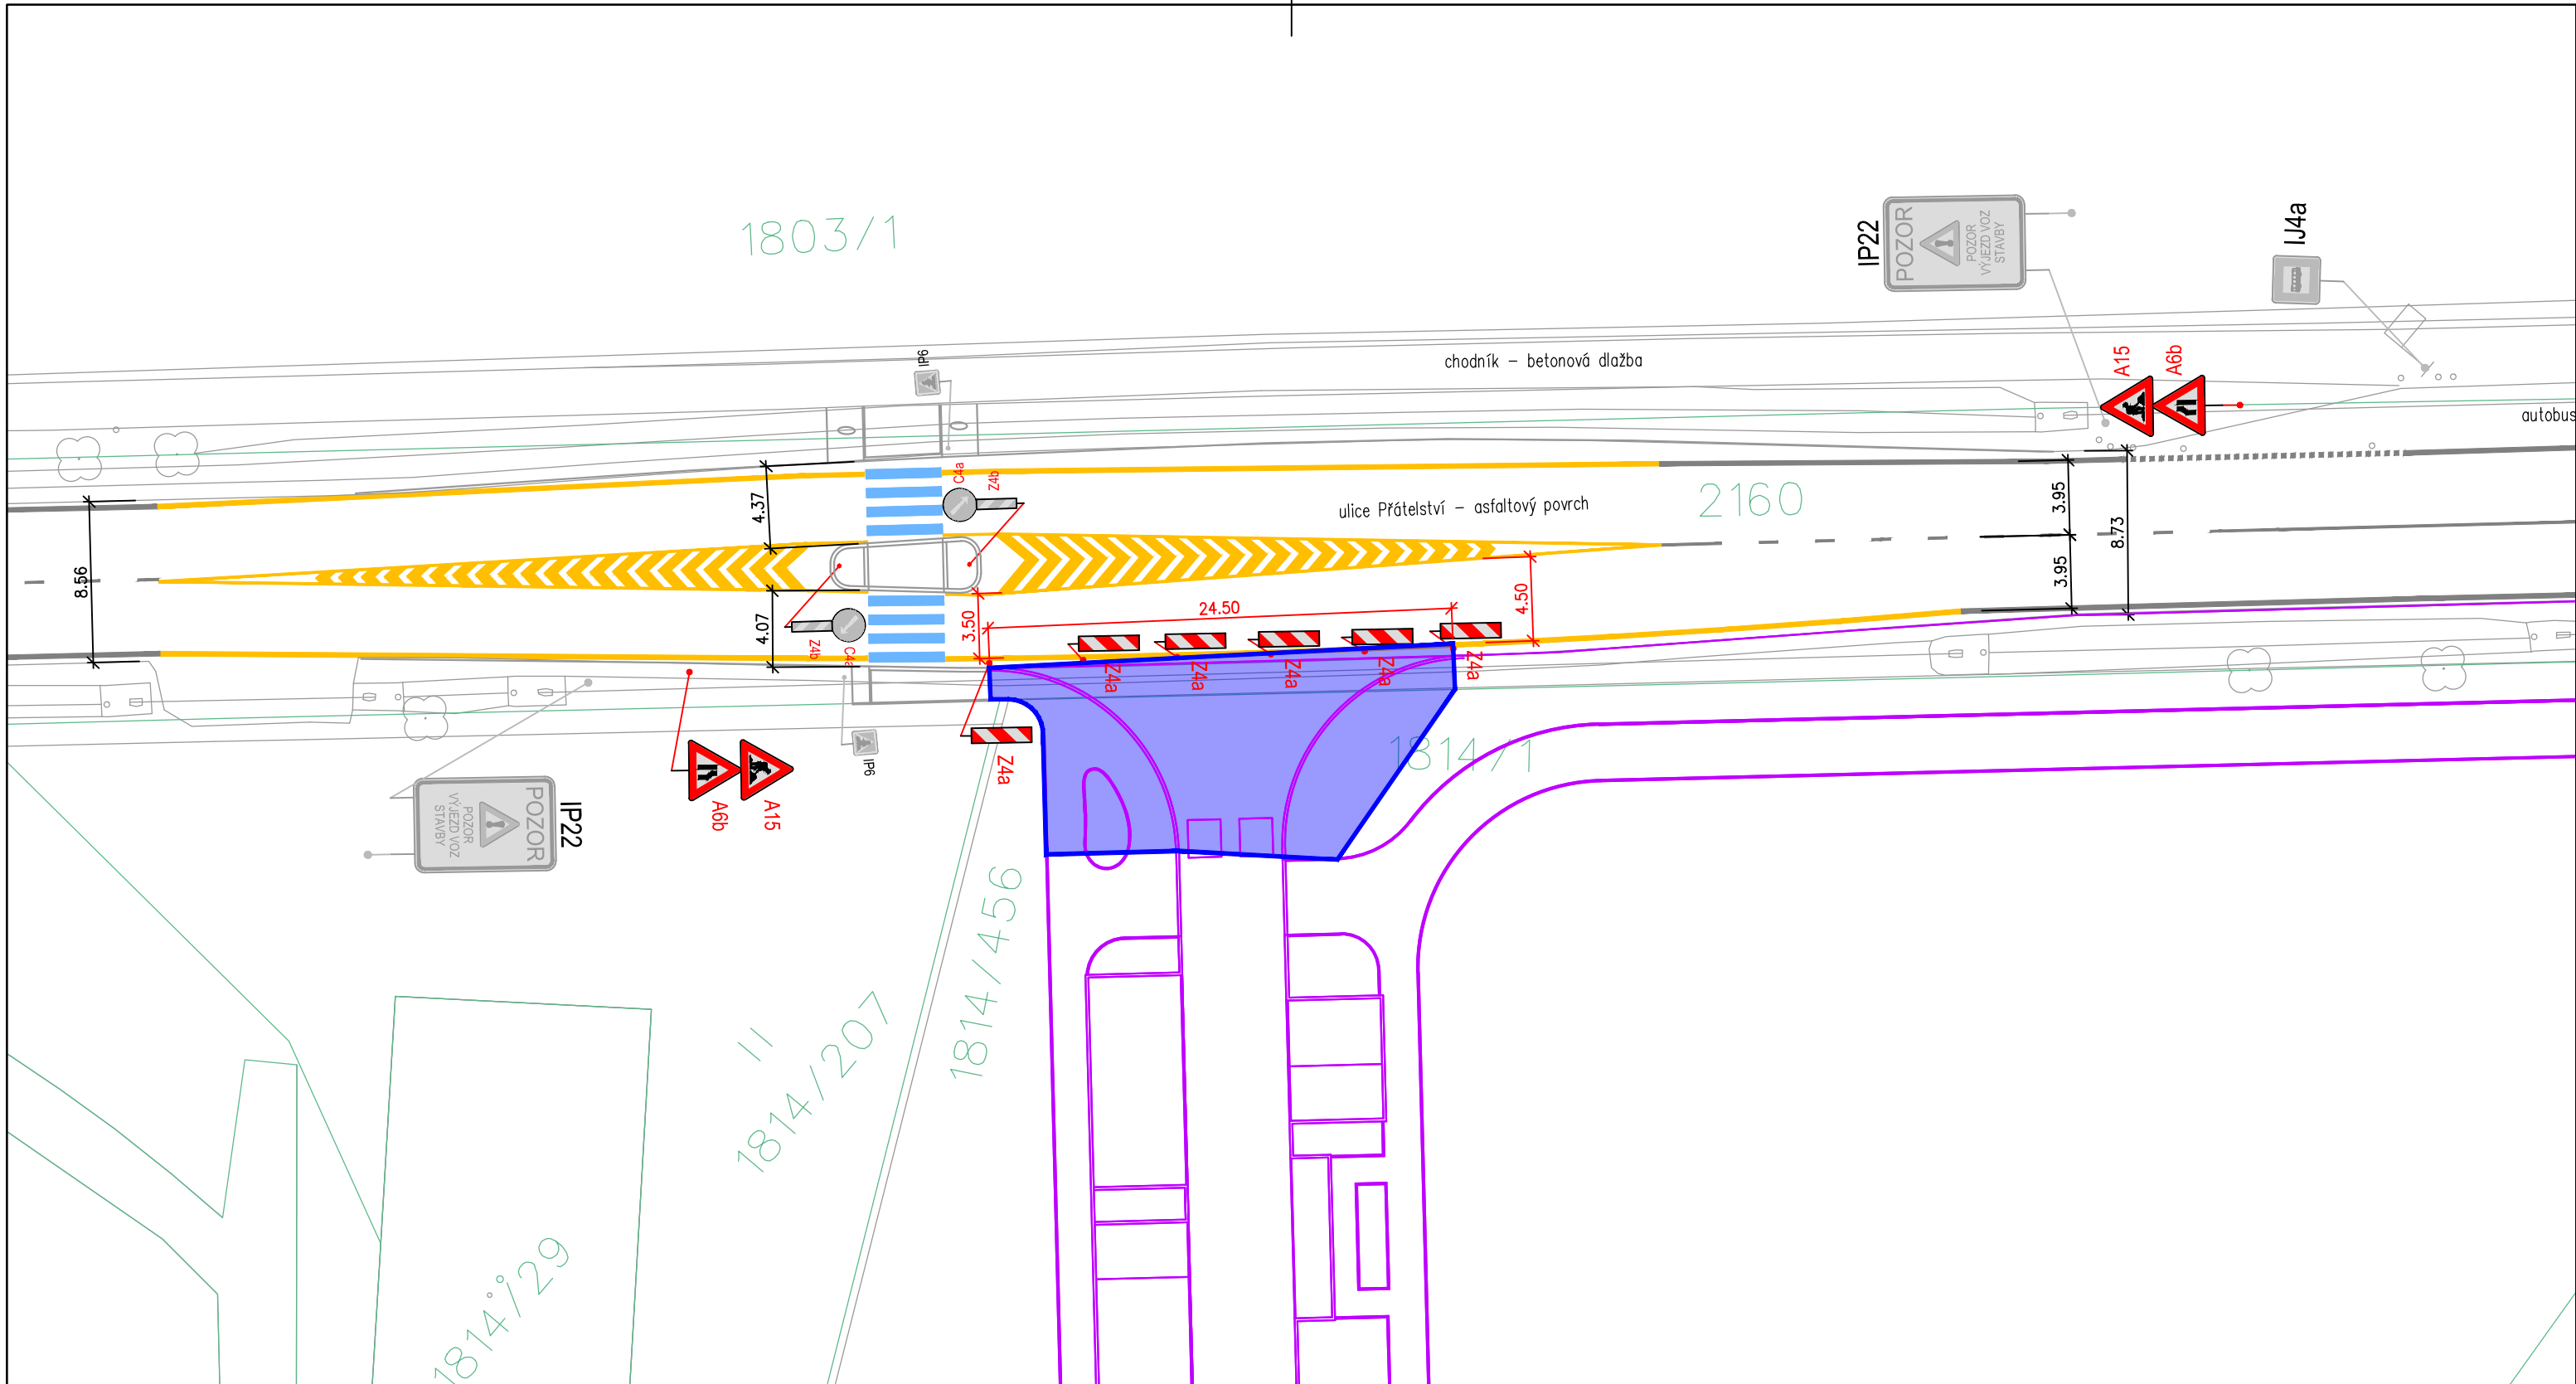

DIO PRO REALIZACI SAMOSTATNÉHO NAPOJENÍ NA ULICI PRÁTELESTVÍ, PRAHA UHRÍNĚVES	MĚRÍTKO:	1:375	DATUM:	03/2026
	VÝKRES ZN.:		ČÍSLO PŘÍLOHY:	
SITUACE OPATŘENÍ - ETAPA č.1	STUPEŇ:	DIO	2.	




LEGENDA:

-  B2 STÁVAJÍCÍ SDZ
-  B2 SDZ URČENÉ K ZAKRYTÍ
-  B28 SDZ NAVRHOVANÉ V RÁMCI DIO
-  ZÁBOR PRO REALIZACI STAVBY

POPIS OPATŘENÍ:

Předmětem Dopravně inženýrských opatření je stavební zábor pro realizaci definitivního napojení realizované lokality bytových domů na ulici Přátelství. Během realizace definitivního napojení dojde k zachování jízdního pruhu ve směru do Říčan v šířce min. 3,5 m. Stavební činnost bude probíhat z pozemků investora. Předpokládaná doba trvání této etapy je 21 dní, (2.5.2026 – 22.5.2026).

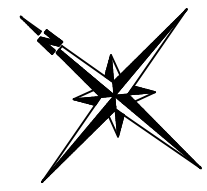

DIO PRO REALIZACI SAMOSTATNÉHO NAPOJENÍ NA ULICI PŘÁTELSTVÍ, PRAHA UHŘÍNĚVES	MĚŘITKO:	1:375	DATUM:	03/2026
	VÝKRES ZN.:		ČÍSLO PŘÍLOHY:	
SITUACE OPATŘENÍ - ETAPA č.2	STUPEŇ:	DIO	3.	