


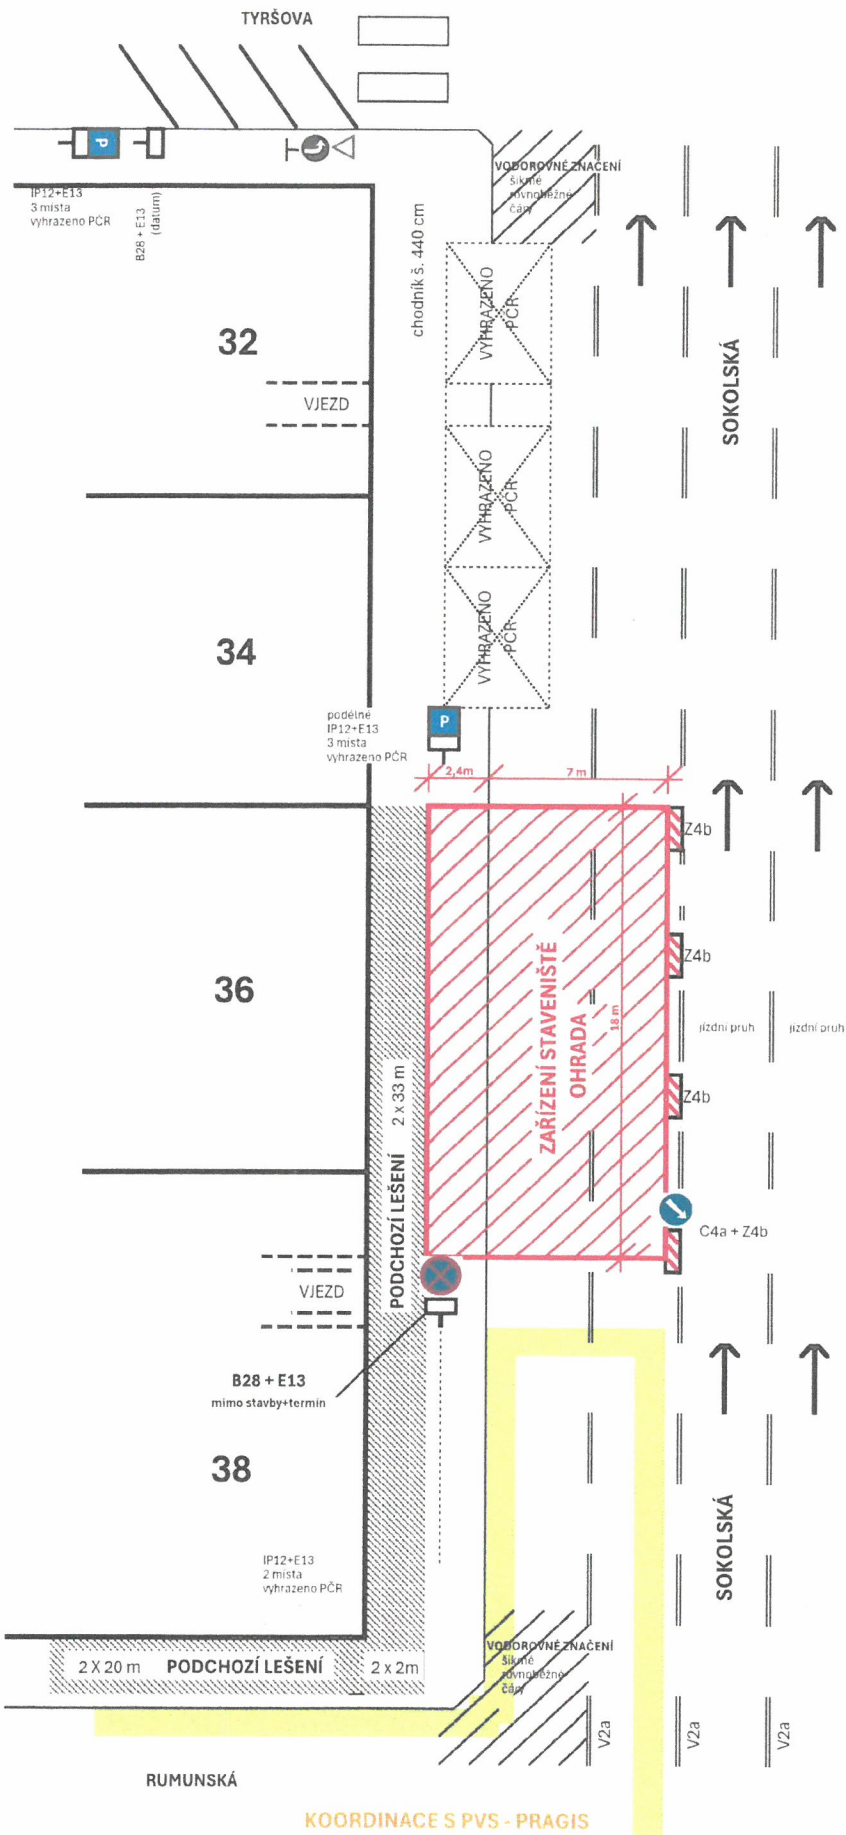

**MAGISTRÁT  
HLAVNÍHO MĚSTA PRAHY  
ODBOR POZEMNÍCH KOMUNIKACÍ A DRAH**

Průloha číslo: 1 ke spisu  
MHMP - 289781 / 326 / PKD-04/6  
Datum: 22-04-2026 Podpis: *[Signature]*

Ing. Ivan Javečkov

**Etapa 2**  
ZVK č. 2026-1025-00147  
povoleno od 15.4.2026 do 15.7.2026  
ze dne 11.3.2026

**AKCE:**  
REKONSTRUKCE OBJEKTŮ  
SOKOLSKÁ 36 a 38  
Pro potřeby PCR

**OBJEDNATEL:**  
MČ Praha 2 - SNP2

**ZÁBOR**  
Zařízení staveniště - ohrada 169,20 m  
Podchozí lešení 110,00 m2

**TERMÍN**  
10.5.2026 - 30.6.2026

**ZHOTOVITEL:**  
Formet s.r.o.  
IČ: 28447352  
Strážovská 343/17, Praha 5  
Ivan Paier