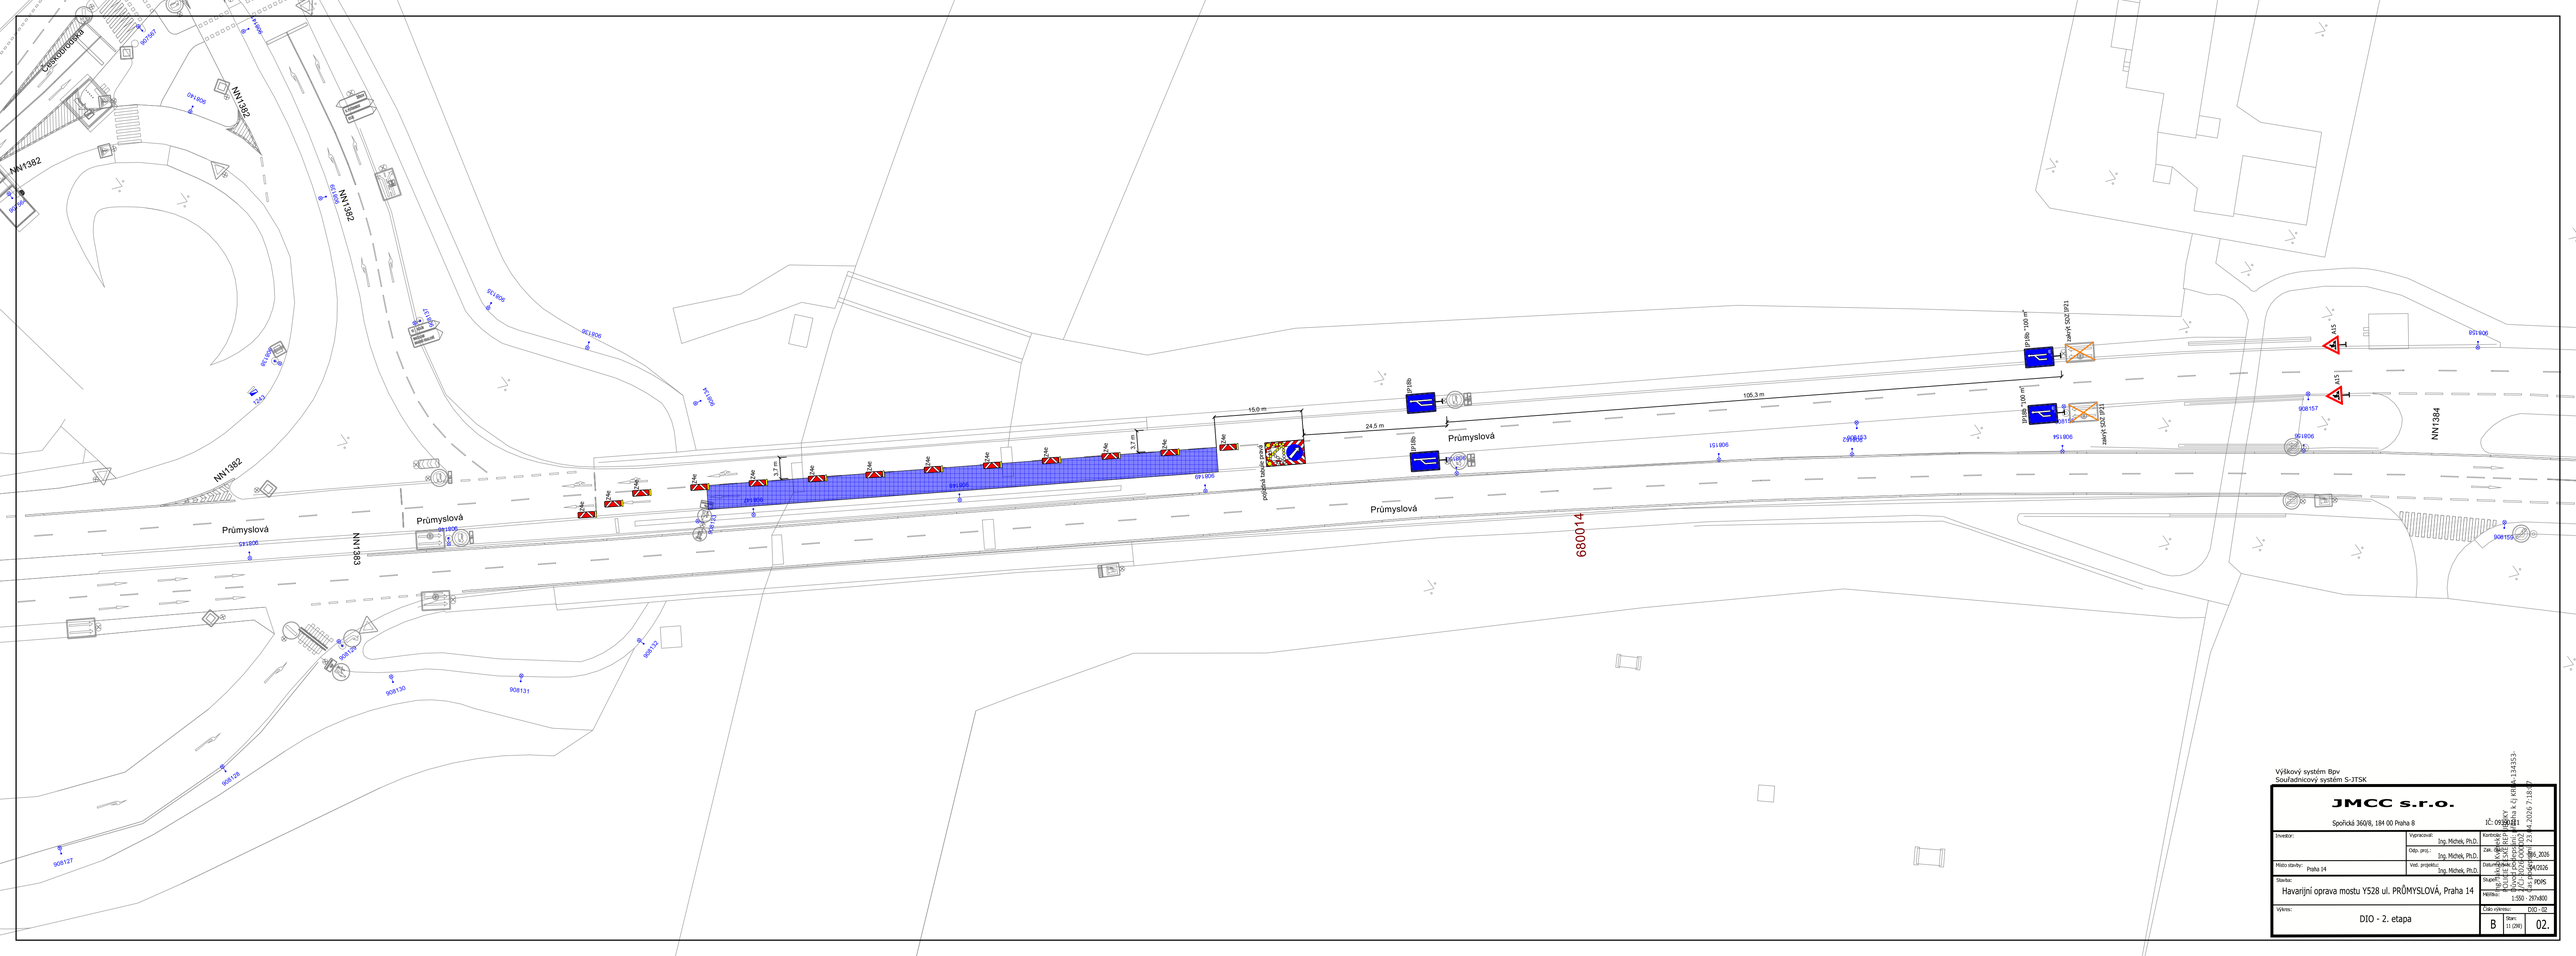

Výškový systém Bpv
Souřadnicový systém S-JTSK

JMCC s.r.o. Spořická 360/8, 184 00 Praha 8		IČ: 09[redacted]	Kontrolovaný výtisk Ing. Radek Kučera Číslo: 1 Datum: 13.04.2026 7:18:57 Podpis: [redacted]
Investor:	Vypracoval: Ing. Michek, Ph.D.	Kat.	
	Odp. proj.: Ing. Michek, Ph.D.	Zak. č.	1186_2026
Místo stavby: Praha 14	Ved. projektu: Ing. Michek, Ph.D.	Datum	04/2026
Stavba: Havarijní oprava mostu Y528 ul. PRŮMYSLOVÁ, Praha 14		Popis	PDPS
		Měřítko:	1:500 - 297x420
Výkres: DIO - 2. etapa		Číslo výkresu: DIO - 02	
		B	Stav: 11 (2B) 02.