



<i>paré</i>	<i>kreslil</i> Ing. Nejedlý	<i>vypracoval</i> Ing. Nejedlý	<i>razítka – podpis</i>	
<i>stavebník</i>	PREdistribuce a.s. Svornosti 3199/19a, 150 00 Praha 5		<i>stupeň PD</i> DIO	<i>datum</i> 03/26
<i>zhotovitel</i>	EQUANS Services a.s. Lhotecká 793/3, 143 00 Praha 4			
<i>stavba</i>	Praha 11 – Chodov Obnova kVN TR 9907 – RS 3050 S-143387		<i>mřížka</i>	<i>číslo př.</i>
<i>příloha</i>	DOPRAVNĚ INŽENÝRSKÉ OPATŘENÍ – 1. etapa			

POZN.:
 Výkopy budou po celé délce ohrazeny plotovými zábranami (+Z2).
 Bude zajištěn bezpečný koridor pro pěší o š. min. 1,5m, přechody přes výkop budou opatřeny lávkami pro pěší.
 Stavební mechanizace nesmí zakrývat stávající dopravní značení.

LEGENDA:

- zbor pro nové kabely PREdi
- spojoviště
- překop / prolak
- lávka pro pěší š. min. 1,5m
- pěší provoz
- místo vyhrazené pro stav. mechanizaci
- A6b stávající dočasné DZ
- A15

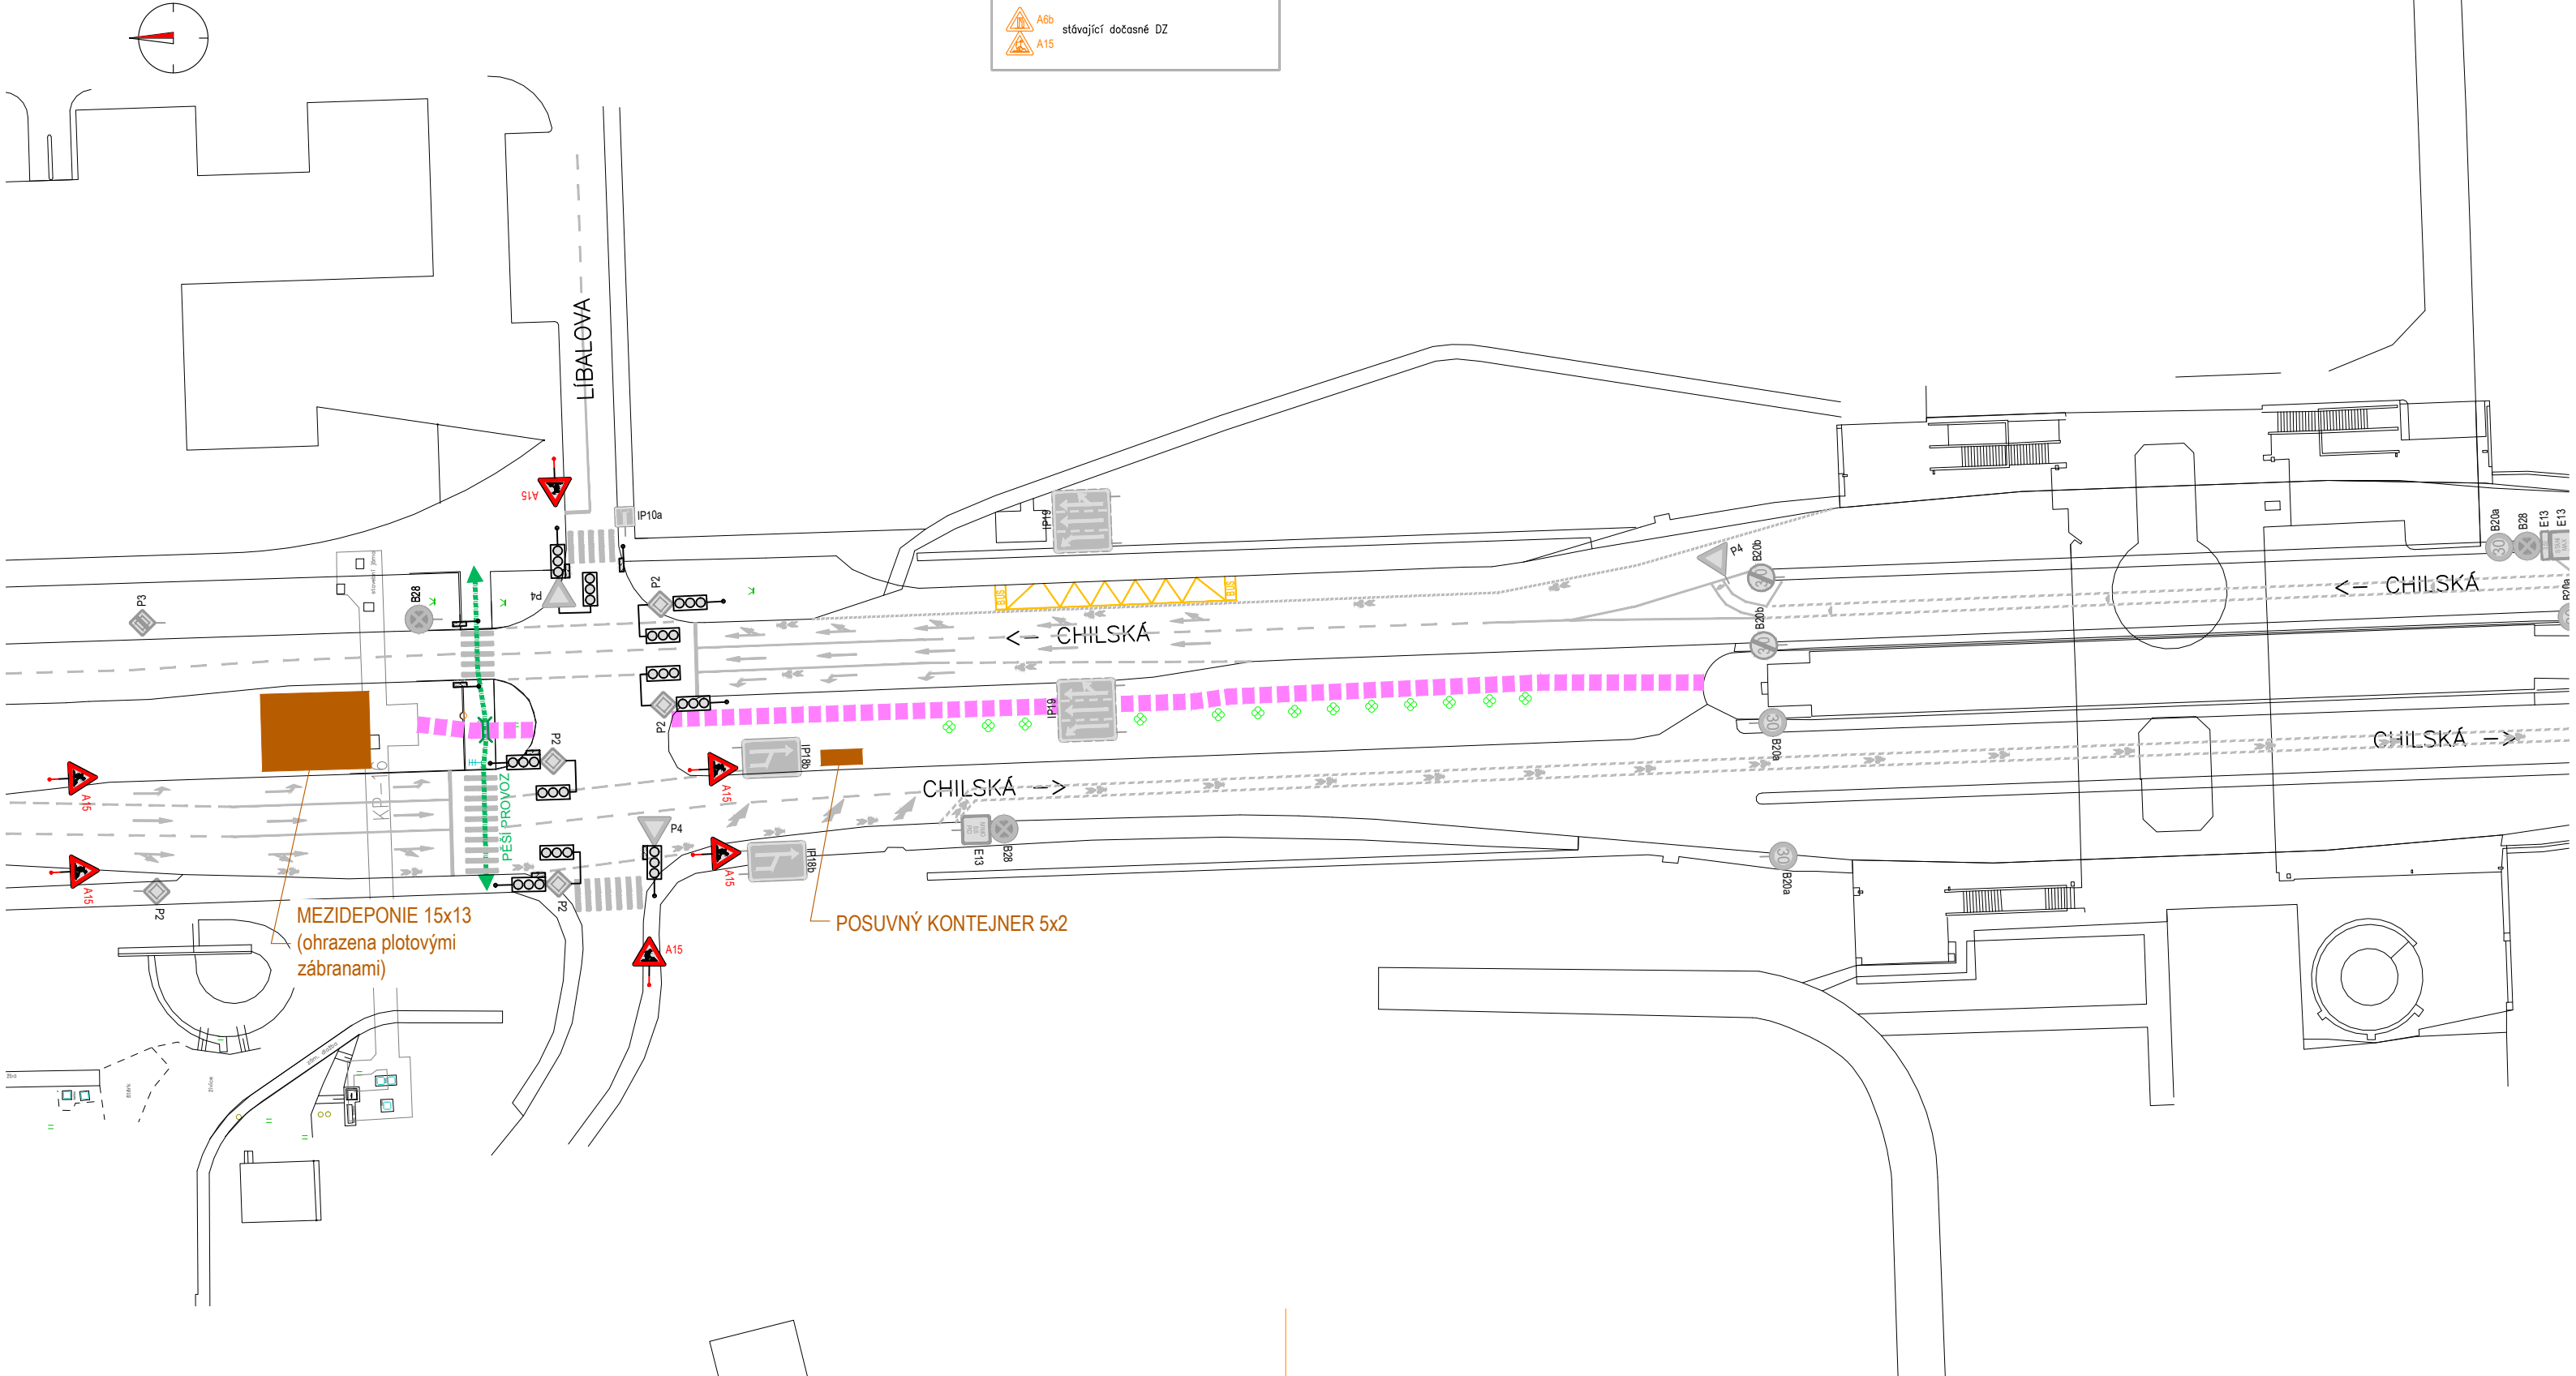

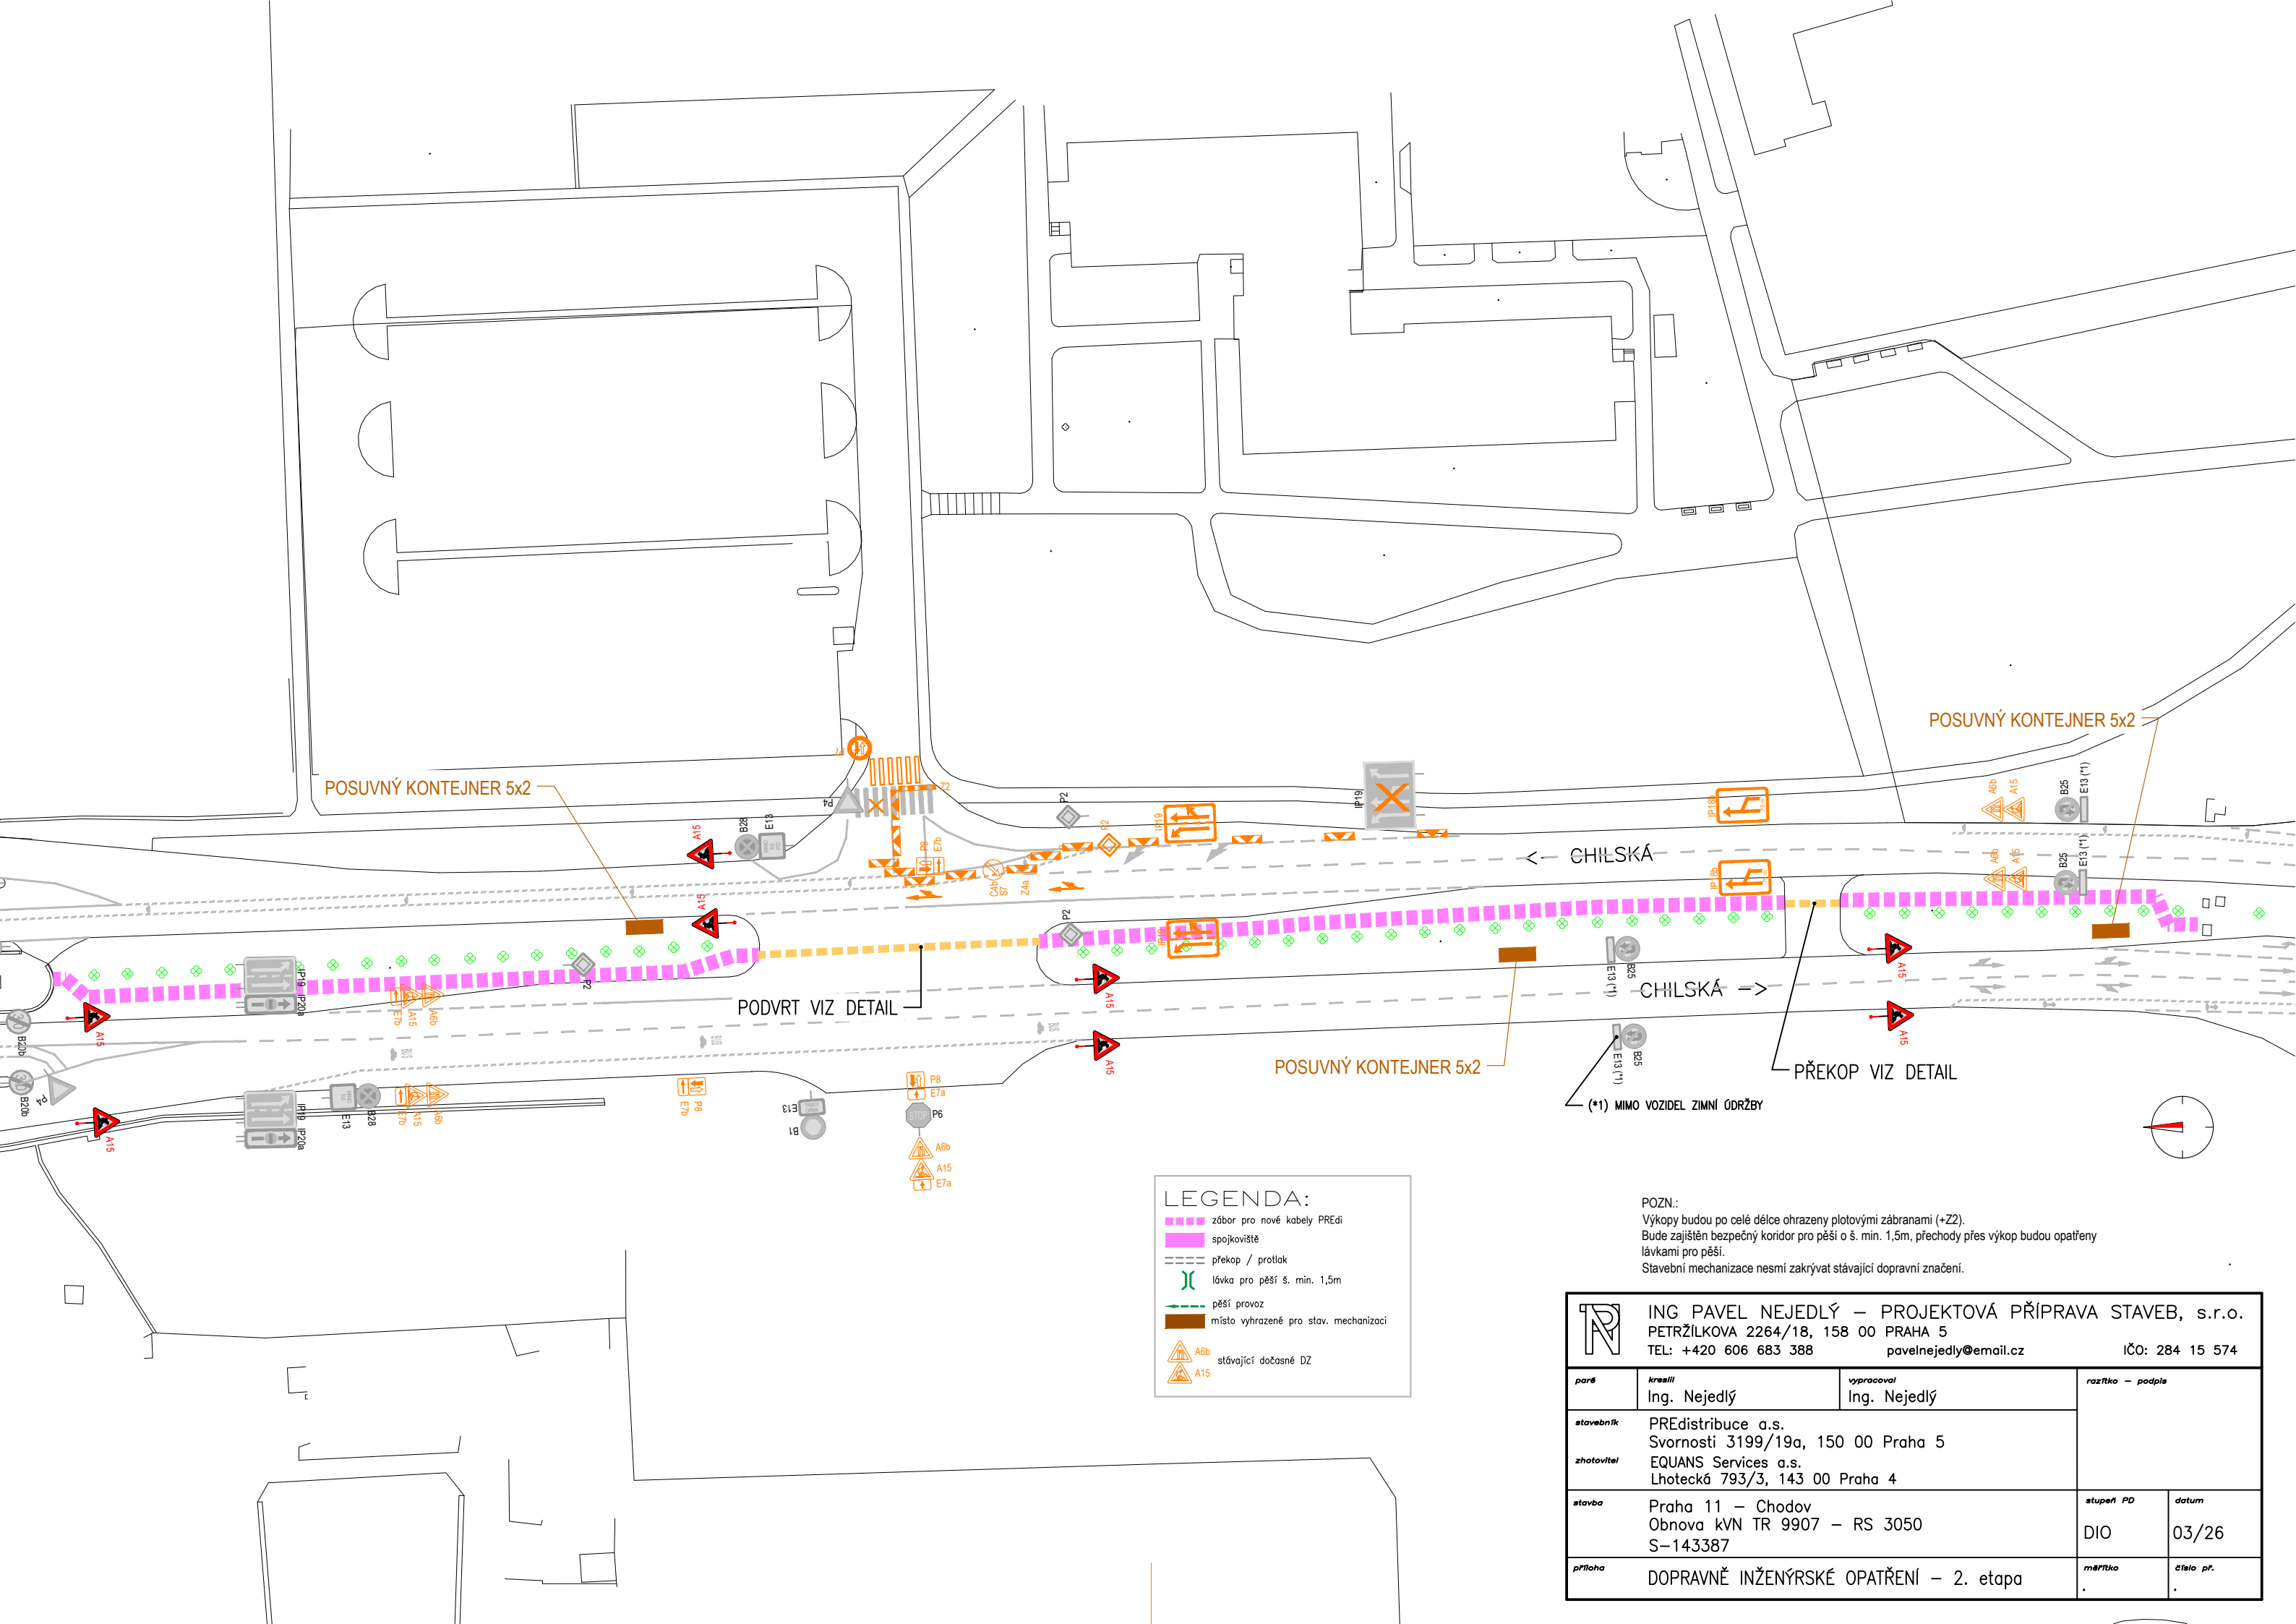


LEGENDA:

- zbor pro nové kabely PRÉdi
- spojoviště
- překop / prolak
- lávka pro pěší š. min. 1,5m
- pěší provoz
- místo vyhrazené pro stav. mechanizaci
- A6b stávající dočasné DZ
- A15


POZN:
 Výkopy budou po celé délce ohrazeny plotovými zábranami (+Z2).
 Bude zajištěn bezpečný koridor pro pěší o š. min. 1,5m, přechody přes výkop budou opatřeny lávkami pro pěší.
 Stavební mechanizace nesmí zakrývat stávající dopravní značení.


	ING PAVEL NEJEDLÝ – PROJEKTOVÁ PŘÍPRAVA STAVEB, s.r.o.			
	PETRŽILKOVA 2264/18, 158 00 PRAHA 5 TEL: +420 606 683 388		pavelnejedly@email.cz IČO: 284 15 574	
paré	kreslil Ing. Nejedlý	vypracoval Ing. Nejedlý	razítka – podpis	
stavebník	PRÉdistribuce a.s. Svornosti 3199/19a, 150 00 Praha 5			
zhotovitel	EQUANS Services a.s. Lhotecká 793/3, 143 00 Praha 4			
stavba	Praha 11 – Chodov Obnova kVN TR 9907 – RS 3050 S-143387		stupeň PD DIO	datum 03/26
příloha	DOPRAVNĚ INŽENÝRSKÉ OPATŘENÍ – 2. etapa		měřítko	číslo př.

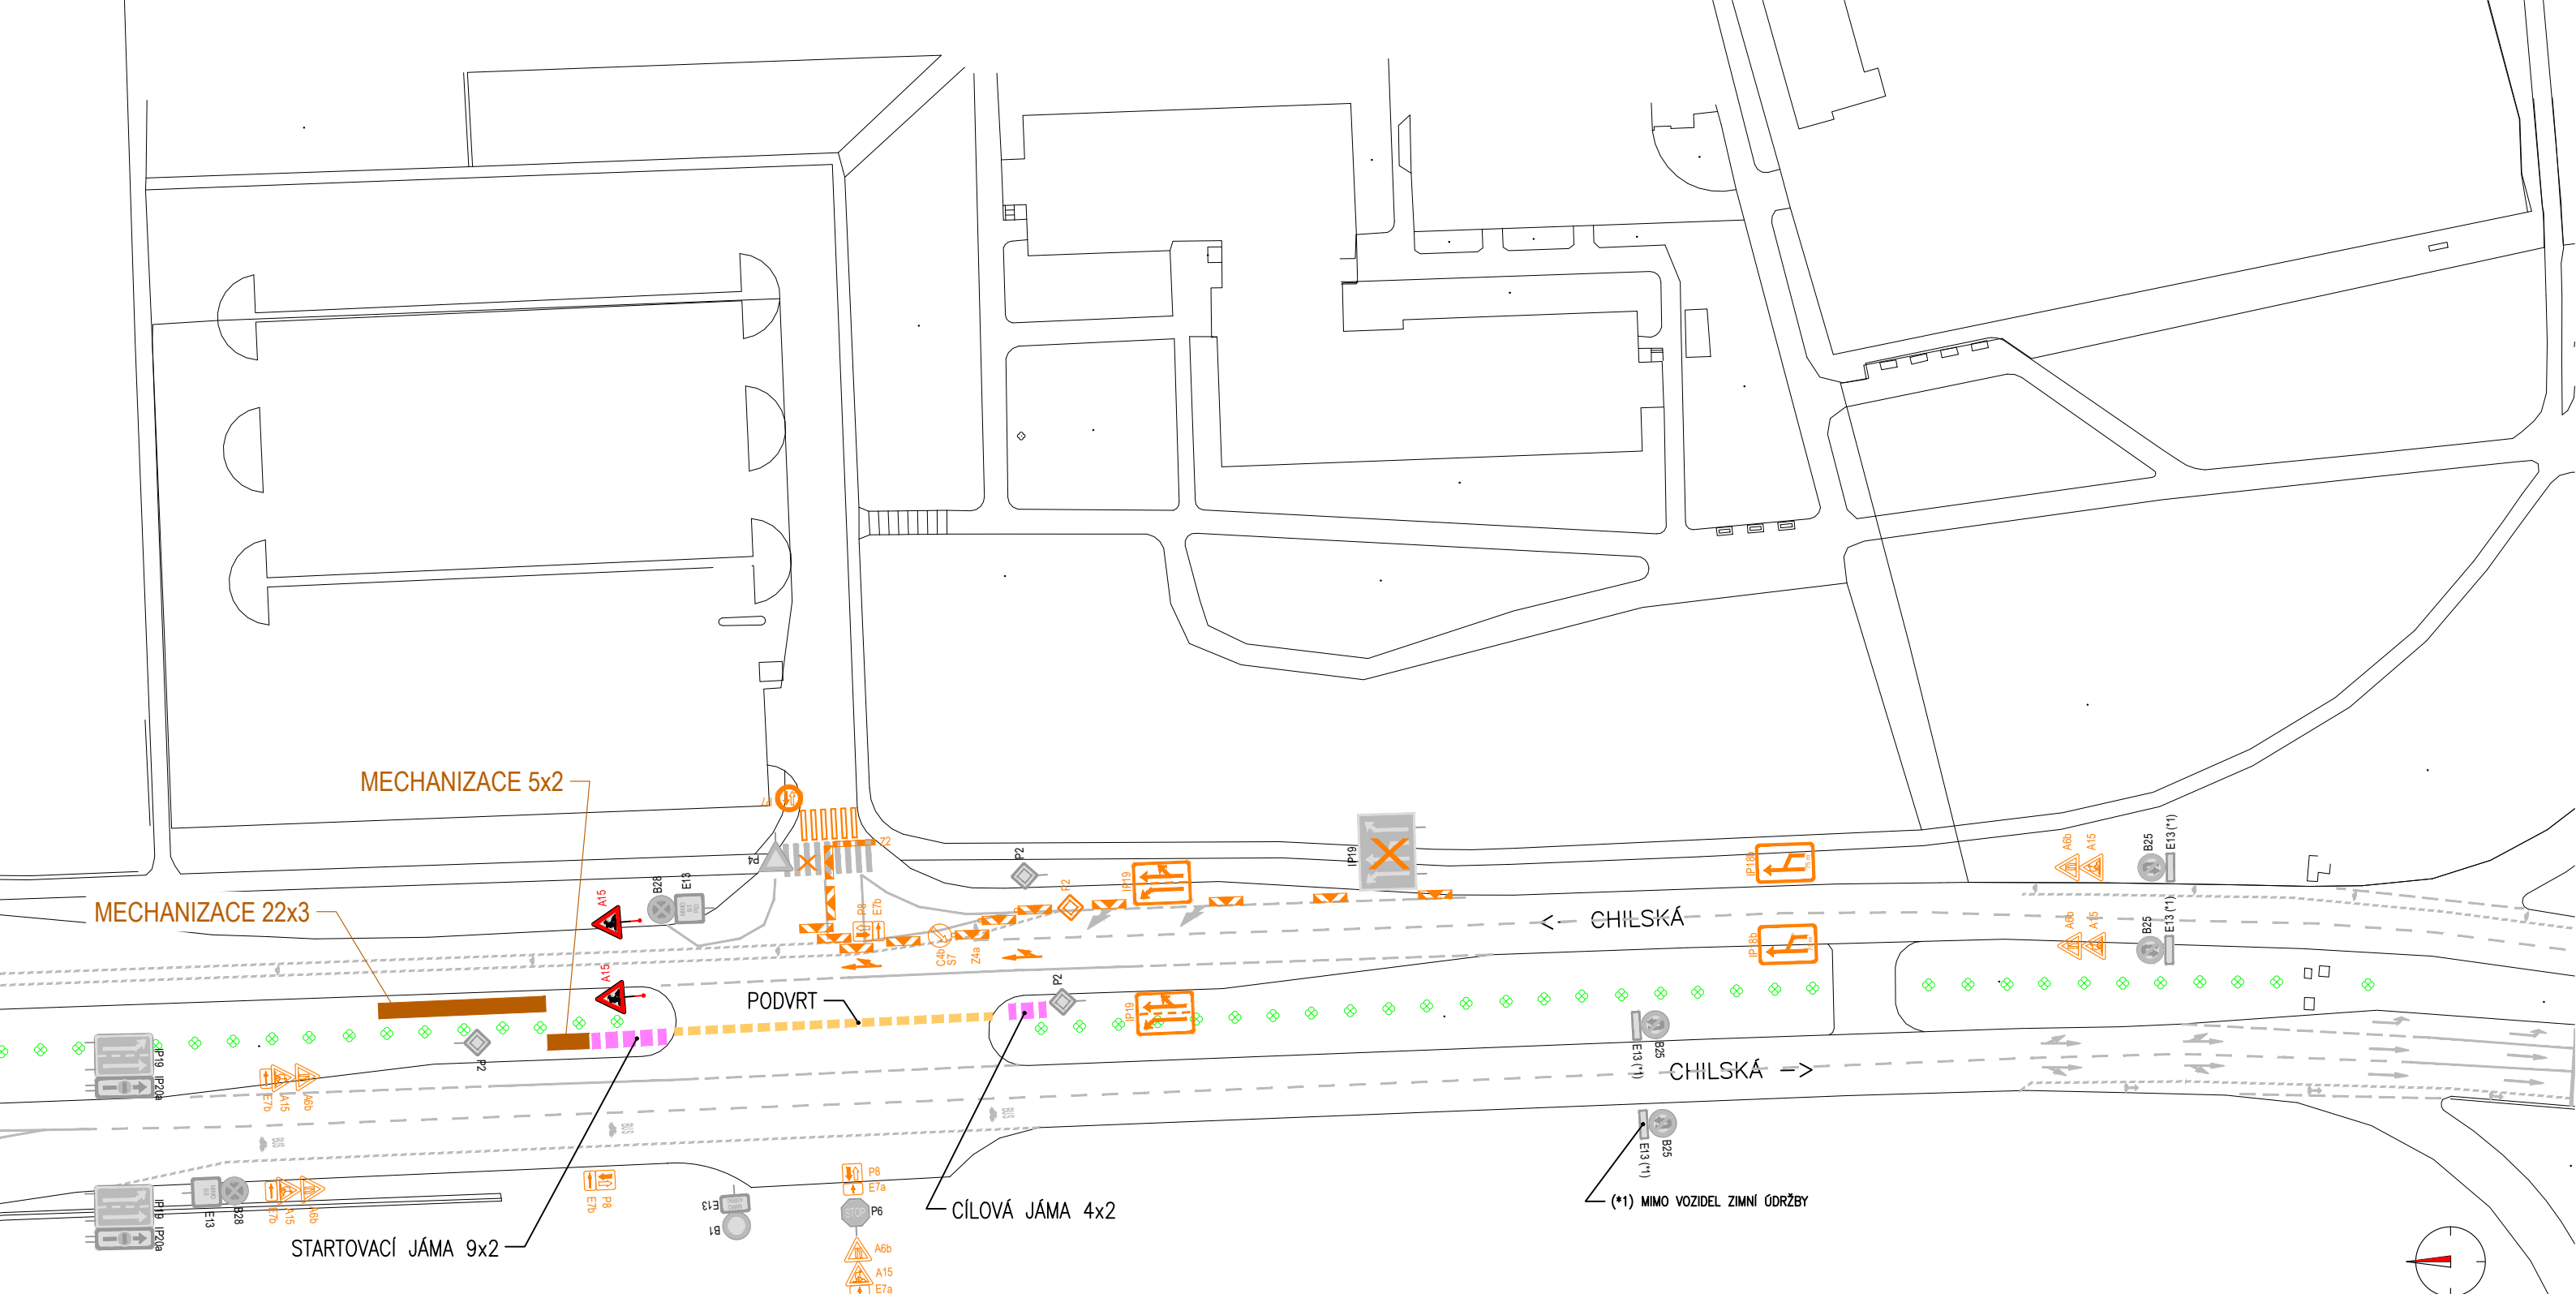

POZN:
 Výkopy budou po celé délce ohrazeny plotovými zábranami (+Z2).
 Stavební mechanizace nesmí zakrývat stávající dopravní značení.

- LEGENDA:**
- jámy podvrtu
 - místo vyhrazené pro stav. mechanizaci
 - ▲ A6b stávající dočasné DZ
 - ▲ A15

 ING PAVEL NEJEDLÝ – PROJEKTOVÁ PŘÍPRAVA STAVEB, s.r.o. PETŘÍLKOVA 2264/18, 158 00 PRAHA 5 TEL: +420 606 683 388 pavelnejedly@email.cz IČO: 284 15 574				
				paré
stavebník	PŘEdistribuce a.s. Svornosti 3199/19a, 150 00 Praha 5			
zhotovitel	EQUANS Services a.s. Lhotecká 793/3, 143 00 Praha 4			
stavba	Praha 11 – Chodov Obnova kVN TR 9907 – RS 3050 S-143387		stupeň PD	datum
příloha	DIO – 2. etapa – podvrt		měřítko	číslo př.

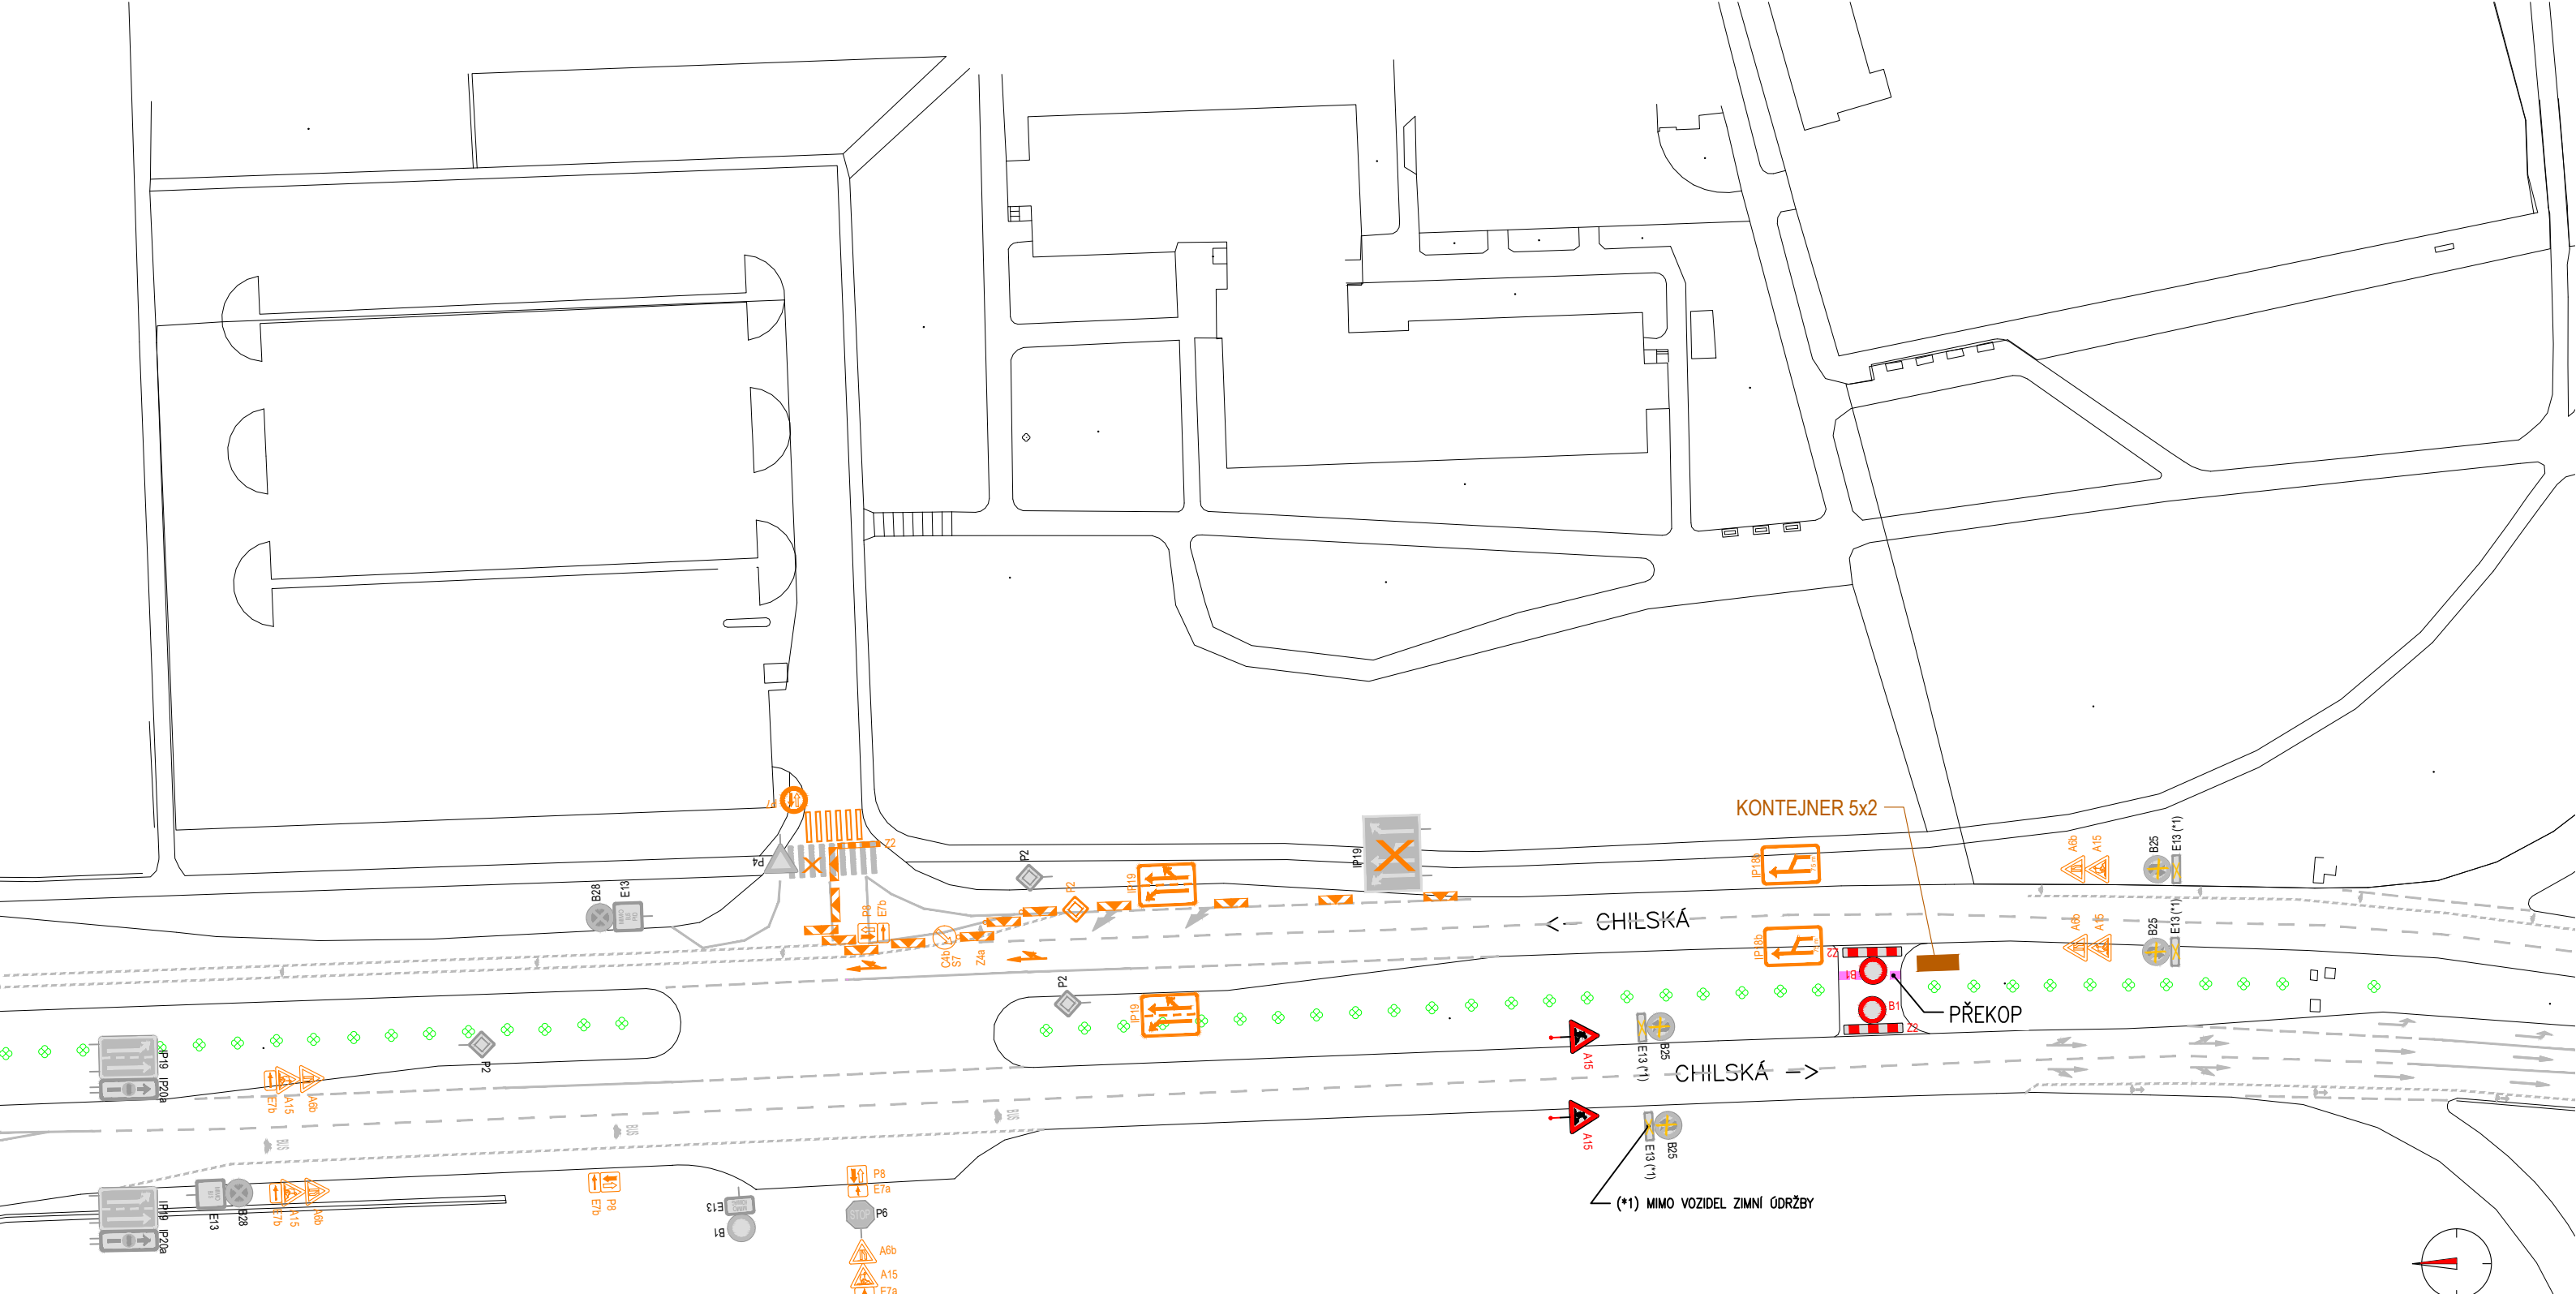

LEGENDA:

- překop
- místo vyhrazené pro stav. mechanizaci
- ▲ A6b stávající dočasné DZ
- ▲ A15

POZN:
 Výkopy budou po celé délce ohrazeny plotovými zábranami (+Z2). Stavební mechanizace nesmí zakrývat stávající dopravní značení.

ING PAVEL NEJEDLÝ – PROJEKTOVÁ PŘÍPRAVA STAVEB, s.r.o.		Petržilkova 2264/18, 158 00 PRAHA 5		TEL: +420 606 683 388		pavelnejedly@email.cz		IČO: 284 15 574			
<i>parš</i>	Ing. Nejedlý	<i>vypracoval</i>	Ing. Nejedlý		<i>roztka – podpis</i>						
<i>stavebník</i>	PREdistribuce a.s. Svornosti 3199/19a, 150 00 Praha 5	<i>zhotovitel</i>	EQUANS Services a.s. Lhotická 793/3, 143 00 Praha 4								
<i>stavba</i>	Praha 11 – Chodov Obnova kVN TR 9907 – RS 3050 S-143387				<i>stupeň PD</i>	DIO				<i>datum</i>	03/26
<i>příloha</i>	DIO – 2. etapa – překop				<i>mřítko</i>	.				<i>číslo př.</i>	.



ING PAVEL NEJEDLÝ – PROJEKTOVÁ PŘÍPRAVA STAVEB, s.r.o.
 PETRŽILKOVA 2264/18, 158 00 PRAHA 5
 TEL: +420 606 683 388 pavelnejedly@email.cz IČO: 284 15 574

paré	kreall Ing. Nejedlý	vypracoval Ing. Nejedlý	razítka – podpis	
stavebník	PREdistribuce a.s. Svornosti 3199/19a, 150 00 Praha 5			
zhotovitel	EQUANS Services a.s. Lhotecká 793/3, 143 00 Praha 4			
stavba	Praha 11 – Chodov Obnova kVN TR 9907 – RS 3050 S-143387	stupeň PD DIO	datum 03/26	
příloha	DOPRAVNĚ INŽENÝRSKÉ OPATŘENÍ – spojovací		mřížka	úřad. pr.

POZN.:

Výkop budou po celé délce ohrazeny plotovými zábranami (+Z2).
 Bude zajištěn bezpečný koridor pro pěší o š. min. 1,5m, přechody přes výkop budou opatřeny lávkami pro pěší.
 Stavební mechanizace nesmí zakrývat stávající dopravní značení.

LEGENDA:

- zbor pro nové kabely PRÉdi
- spojovací
- překop / protlak
- lávka pro pěší š. min. 1,5m
- pěší provoz
- místo vyhrazené pro stav. mechanizaci
- A6b stávající dočasné DZ
- A15 stávající dočasné DZ

