

Legenda:

- Nové navržené dopravní značení
- Trvale dopravní značení a dopravní zařízení

B28 osadit 7 dní před zahájením etapy

DOPRAVNÍ INŽENÝRING PRAHA S.R.O.
 Dopravné inženýrské projekty a realizace dopravních opatření
 Holečkova 799/49, Praha 5, 150 00, IČ: 02669179, tel.: 602 434 993

Investor:	DP HNP a.s., Sokolovská 217, Praha 9, 190 00	Vypracoval:	Ing. Hrušková	Kontroloval:	Ing. Kápoun
Místo realizace:	Nám. Kinských, Praha 5	Datum vypracování:	09/2025	Měřítko a formát:	90 st., 1:500 A4


Název akce: **Elektrizace linky BUS č. 176 - DIO 1.etapa - Výměna trakčních stožárů**

**MAGISTRÁT
 HLAVNÍHO MĚSTA PRAHY
 ODBOR POZEMNÍCH KOMUNIKACÍ A DRAH**

Průloha číslor: 3 ke číslu 199/655 / 1526 / PKD-04/16

Datum: 20-04-2025 Podpis: *[Signature]*

Mgr. Milan Dvořák

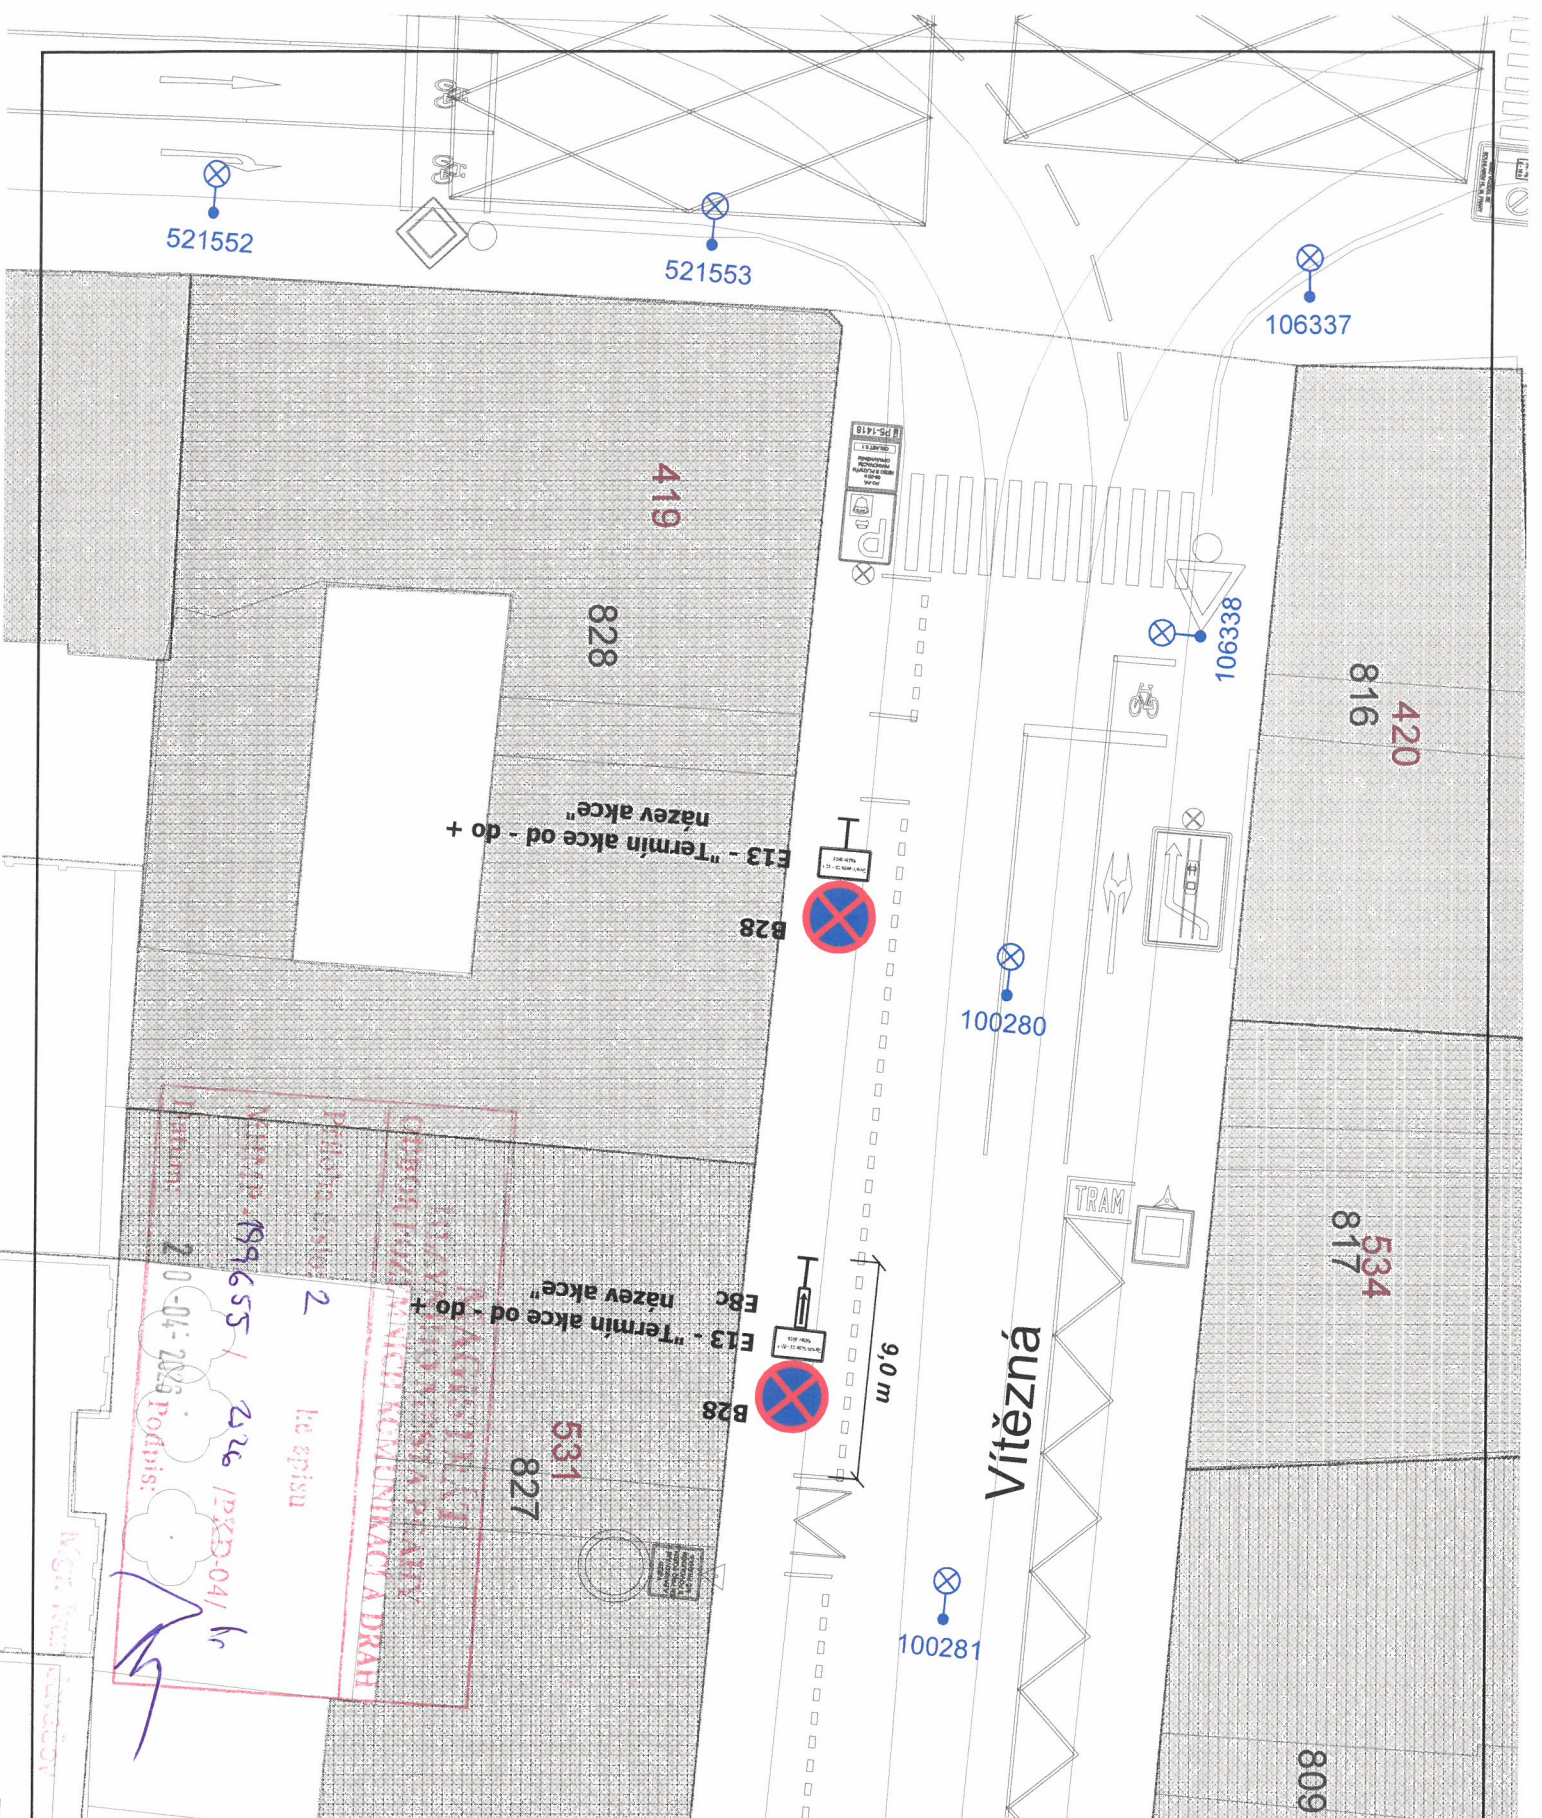

DOPRAVNÍ INŽENÝRING PRAHA S.R.O.		
Dopravně inženýrské projekty a realizace dopravních opatření		
Holečkova 789/49, Praha 5, 150 00, IČ: 02869179, tel.: 602 434 983		
Investor:	DP HMP a.s. Sokolovská 217 Praha 9 190 00	Vypracoval:
		Jiří Hnát
		o 22
		Kontrola:
		Ing. Kapoun
		90 st.
Místo realizace:	Vítězná, Praha 5	Datum vypracování:
		09/2025
		Měřítko a formát:
		1:300 A4
Název akce:	Elektrizace linky BUS č. 176 - Provizorní zastávka - Újezd	

MAGISTRÁT
HLAVNÍHO MĚSTA PRAHY
ODBOR POZEMNÍCH KOMUNIKACÍ A DRAH
Příloha číslo: 1
MHP - 199655 /
Datum: 20-01-2025
Podpis: B26 / PKD-04 / kv

B28
E13 - "Termín akce od - do +
název akce"

Zborovská

23,0 m

22

219

526

218

54

500123

500124

209

491245

10005

50005

41005


500116

5001005

Legenda:
Nově navržené dopravní
značení
Trvalé dopravní značení
a dopravní zařízení

B28 osadit 7 dní před zahájením etapy

DOPRAVNÍ INŽENÝRING PRAHA S.R.O.			
<i>Dopravné inženýrské projekty a realizace dopravních opatření</i>			
Holečkova 799/49, Praha 5, 150 00, IČ: 02869179, tel.: 602 434 983			
Investor:	DP HMP a.s. Sokolovská 217 Praha 9 150 00	Vypracoval:	Jiří Hnat
Kontrola:	Ing. Kapoun		
Místo realizace:	Zborovská, Praha 5	Datum vypracování:	09/2025
Název akce:	Elektrizace linky BUS č. 176 - Provizorní zastávka - Štandovo divadlo 2	Měřítko a formát:	1:300 A4

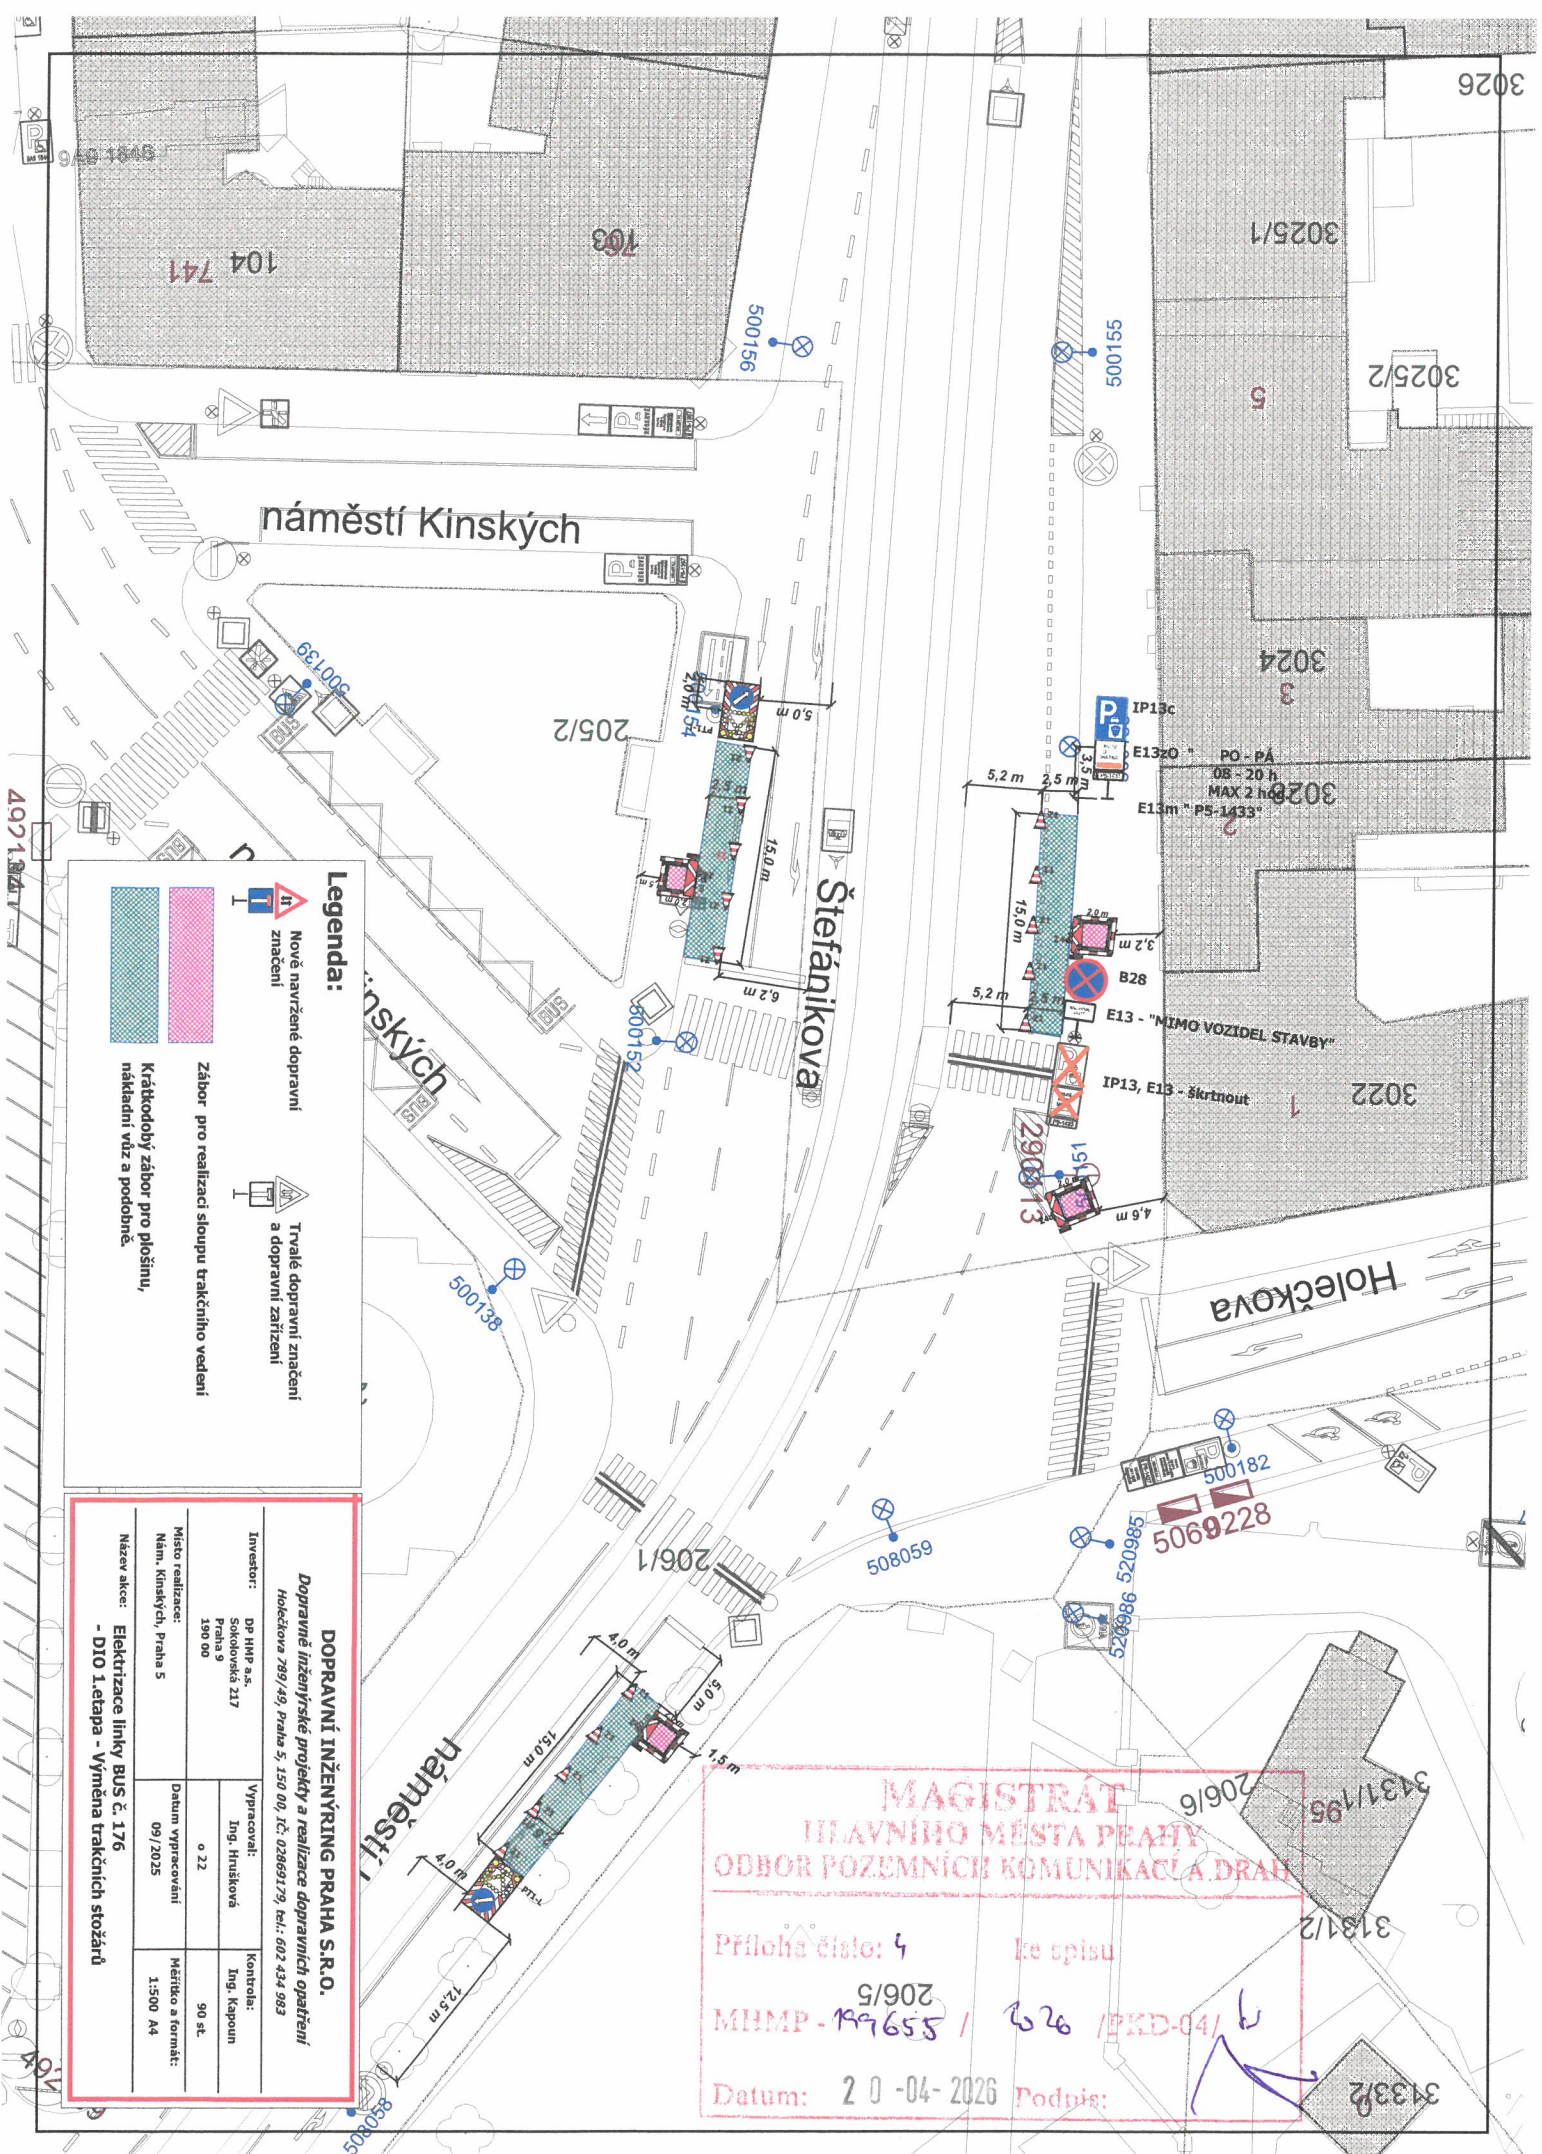

náměstí Kinských

Štefánikova






Holečkova

náměstí Kinských

MAGISTRÁT
HLAVNÍHO MĚSTA PRAHY
ODBOR POZEMNÍCH KOMUNIKACÍ A DRÁH

Priloha číslo: 4 ke spisu
MHMP - 15994 / 206/5 / 140-KPK/ 22
Datum: 20 04 2026 Podpis:


Legenda:

-  Záběr pro realizaci sloupu trakčního vedení a nakládní vůz a podobně.
-  Záběr pro realizaci sloupu trakčního vedení
-  Záběr pro realizaci sloupu trakčního vedení
-  Nové navržené dopravní značení
-  Trvalé dopravní značení a dopravní zařízení

DOPRAVNÍ INŽENÝRING PRAHA S.R.O.
Dopravné inženýrské projekty a realizace dopravních opatření
Holečkova 79/49, Praha 5, 150 00, IČ: 02869179, tel: 402 434 983

Investor:	DP HMP a.s., Sokolovská 217, Praha 9, 190 00	Vypracoval:	Ing. Hrušková	Kontrola:	Ing. Kárpoun
Místo realizace:	Nám. Kinských, Praha 5	Datum vypracování:	09/2025	Měřítko a formát:	90 at., 1:500 A4

Název akce: Elektrizační linky BUS č. 176 - DIO letápa - Výměna trakčních stožárů

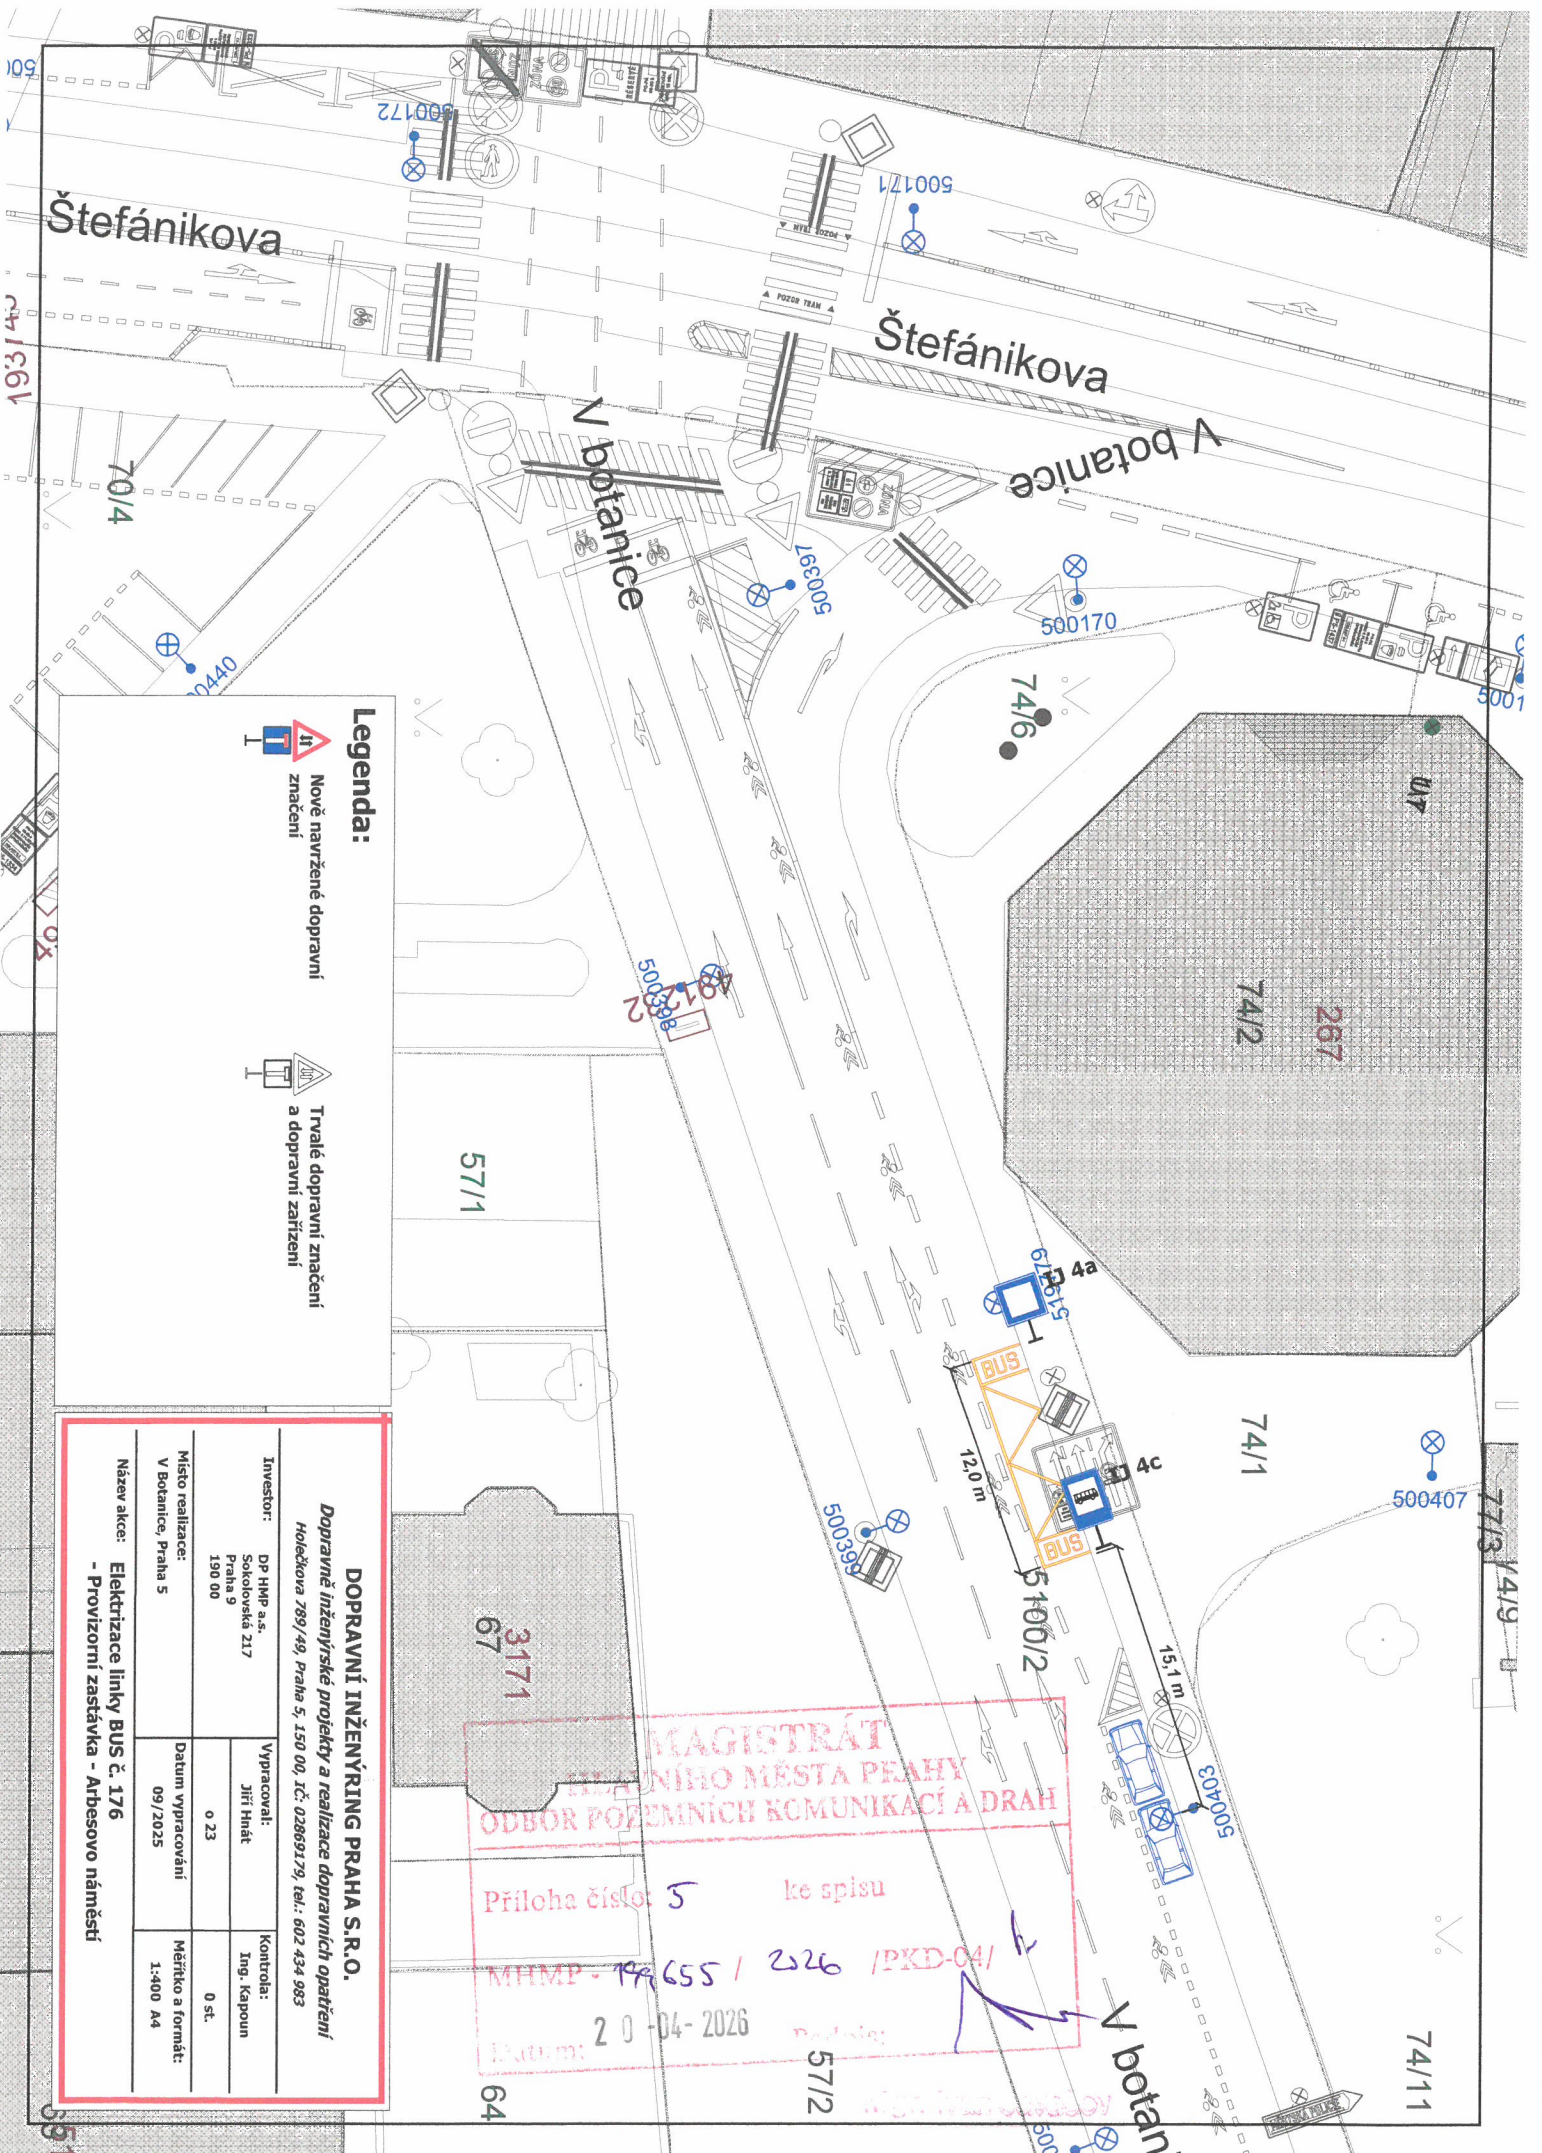

- Legenda:**
-  Nové navržené dopravní značení
 -  Trvalé dopravní značení a dopravní zařízení

DOPRAVNÍ INŽENÝRING PRAHA S.R.O.	
<i>Dopravní inženýrské projekty a realizace dopravních opatření</i>	
<i>Holečkova 799/49, Praha 5, 150 00, IČ: 02869179, tel.: 602 434 983</i>	
Investor:	DP HMP a.s.
	Sokolovská 217 Praha 9 150 00
Vypracoval:	Jiří Hnět
	0 23
Datum vypracování:	09/2025
Měřítko a formát:	1:400 A4
Název akce:	Elektrizace linky BUS č. 176
	- Provizorní zastávka - Arbesovo náměstí


MĚSTSKÝ MAGISTRÁT
 MĚSTSKÉHO MĚSTA PRAHY
 ODBOR POZEMNÍCH KOMUNIKACÍ A DRAH

Příloha číslo: 5 ke spisu
 MHMP - 176/55 / 226 / PKD-04 /
 Datum: 2024-04-2026

19:61

9:1

řádková

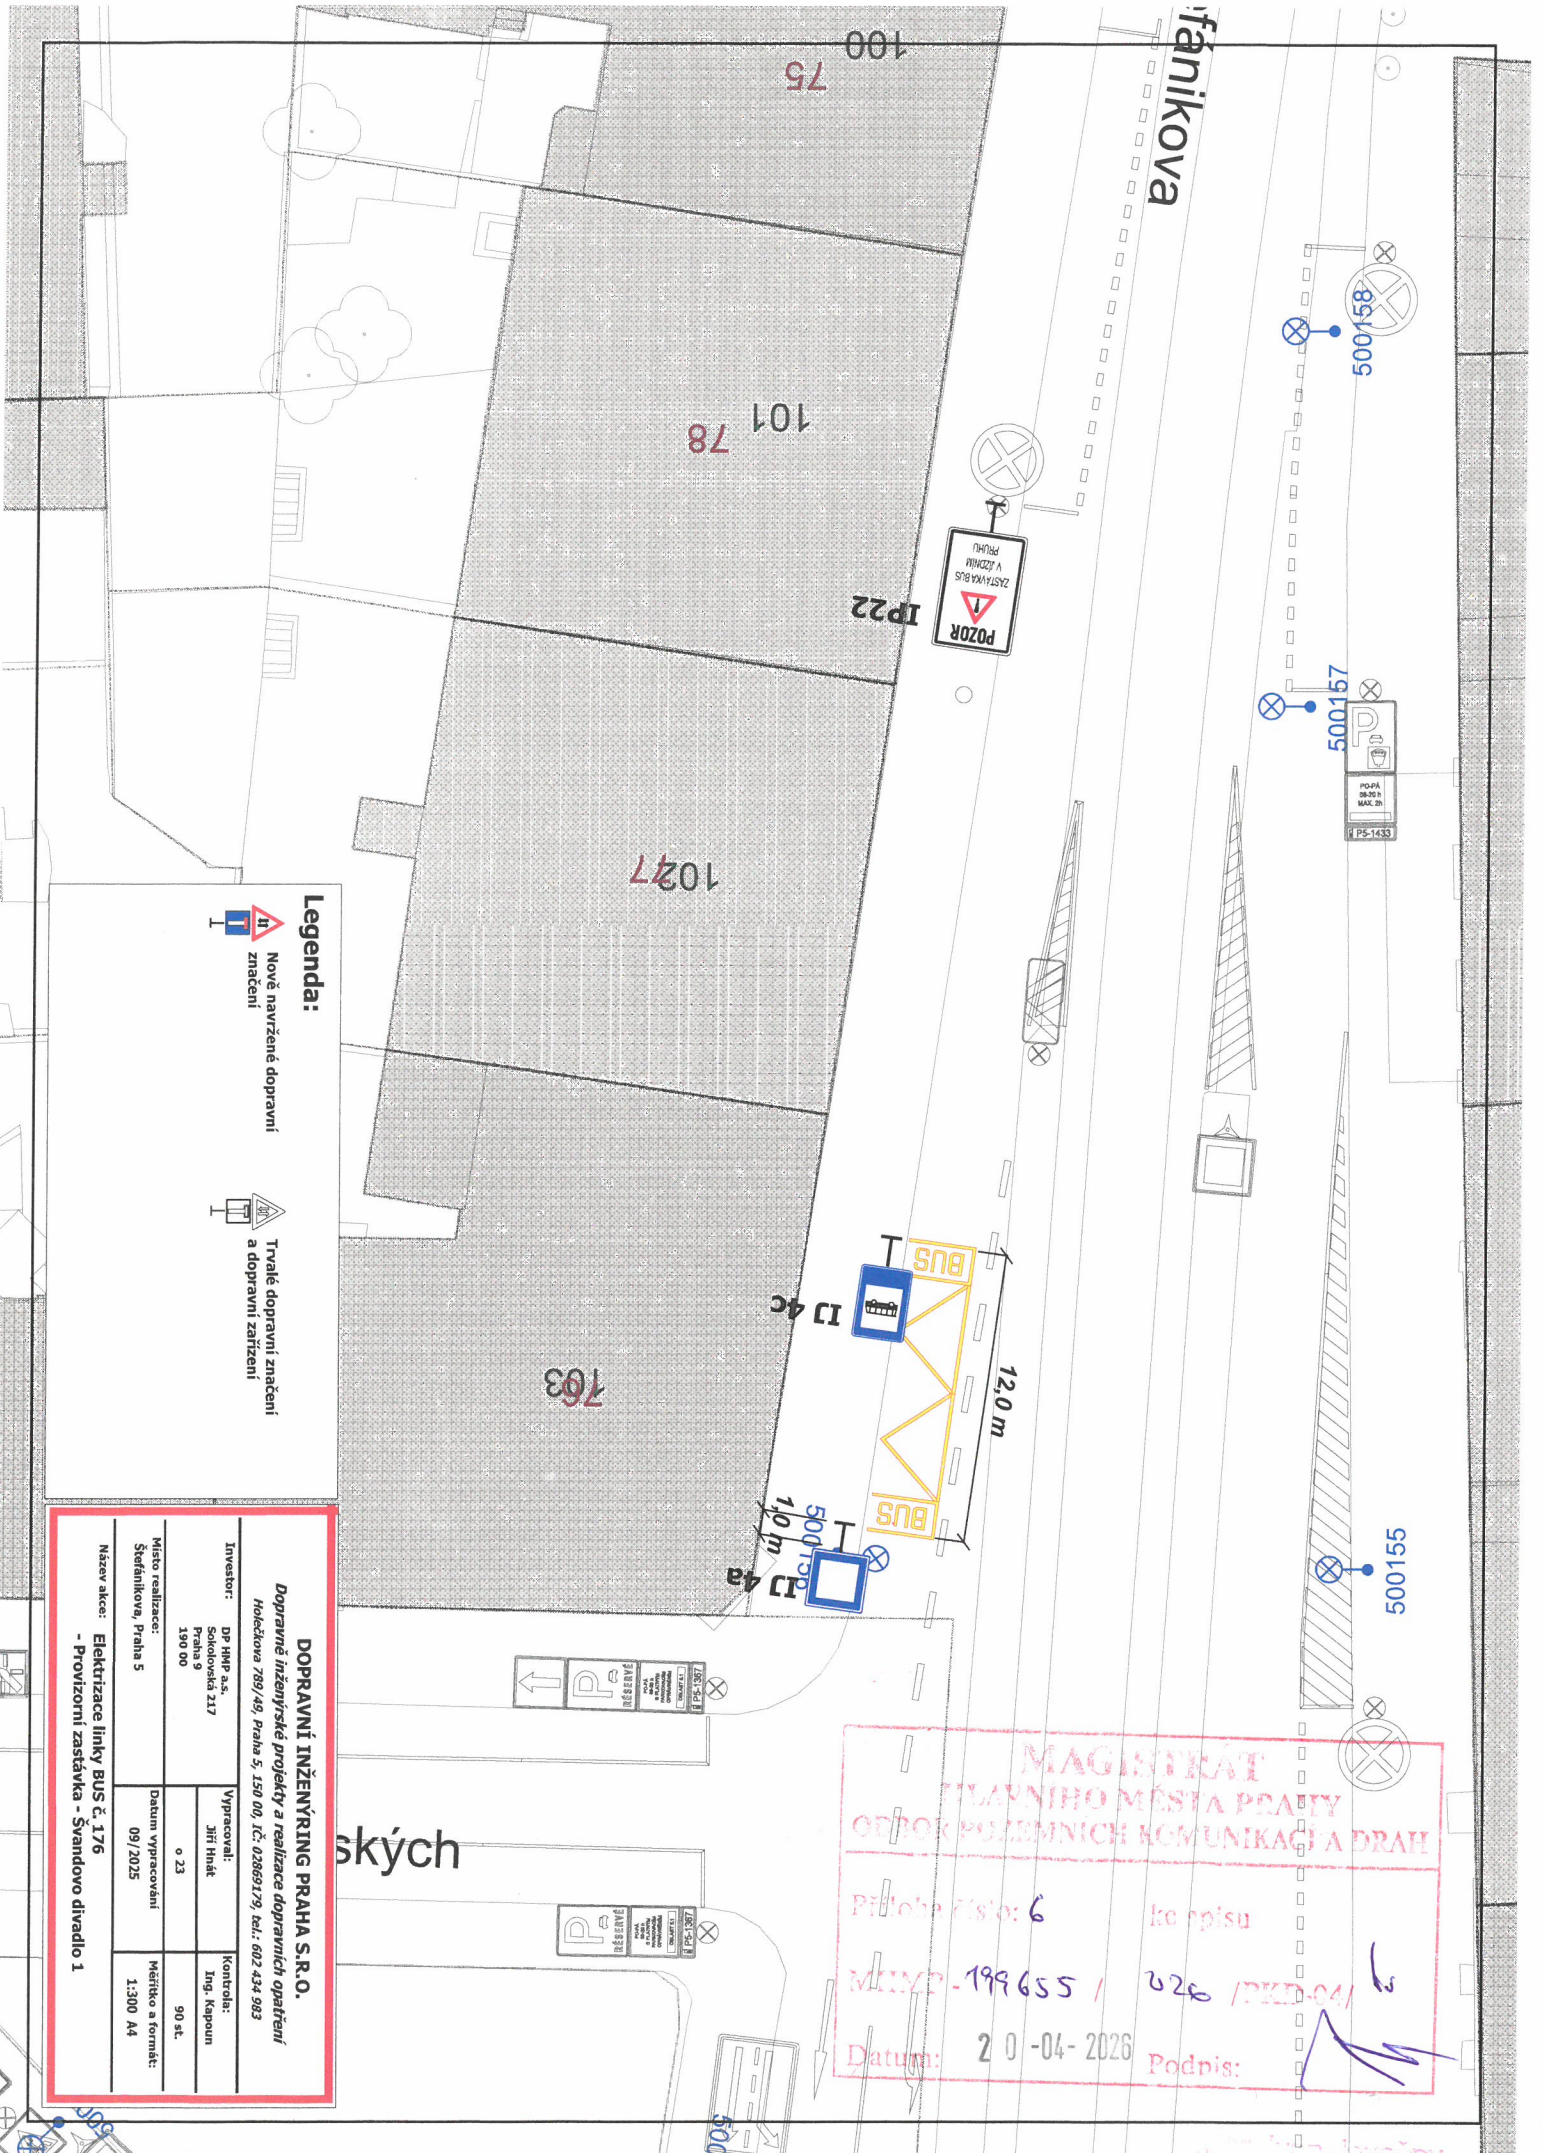


- Legenda:**
- Nové navržené dopravní značení
 - Trvalé dopravní značení a dopravní zařízení

DOPRAVNÍ INŽENÝRING PRAHA S.R.O.
 Dopravní inženýrské projekty a realizace dopravních opatření
 Holečkova 789/49, Praha 5, 150 00, IČ: 02869179, tel.: 602 434 983

Investor:	DP HMP a.s. Sokolovská 217 Praha 9 150 00	Vypracoval:	Jiří Hráček	Kontrola:	Ing. Kapoun
Místo realizace:	Štefánikova, Praha 5	Dataum vypracování:	09/2025	Měřítko a formát:	90 at. 1:300 A4
Název akce:	Elektrizace linky BUS č. 176 - Provizorní zastávka - Švandovo divadlo 1				

**MAGISTRÁT
HLAVNÍHO MĚSTA PRAHY
ODBOR POLEMNÍCH KOMUNIKACÍ A DRAH**

Příloha číslo: 6 ke psísu
 MUM-199655 / 026 / PKD-04 / 10-04-2026
 Datum: 20-04-2026 Podpis:

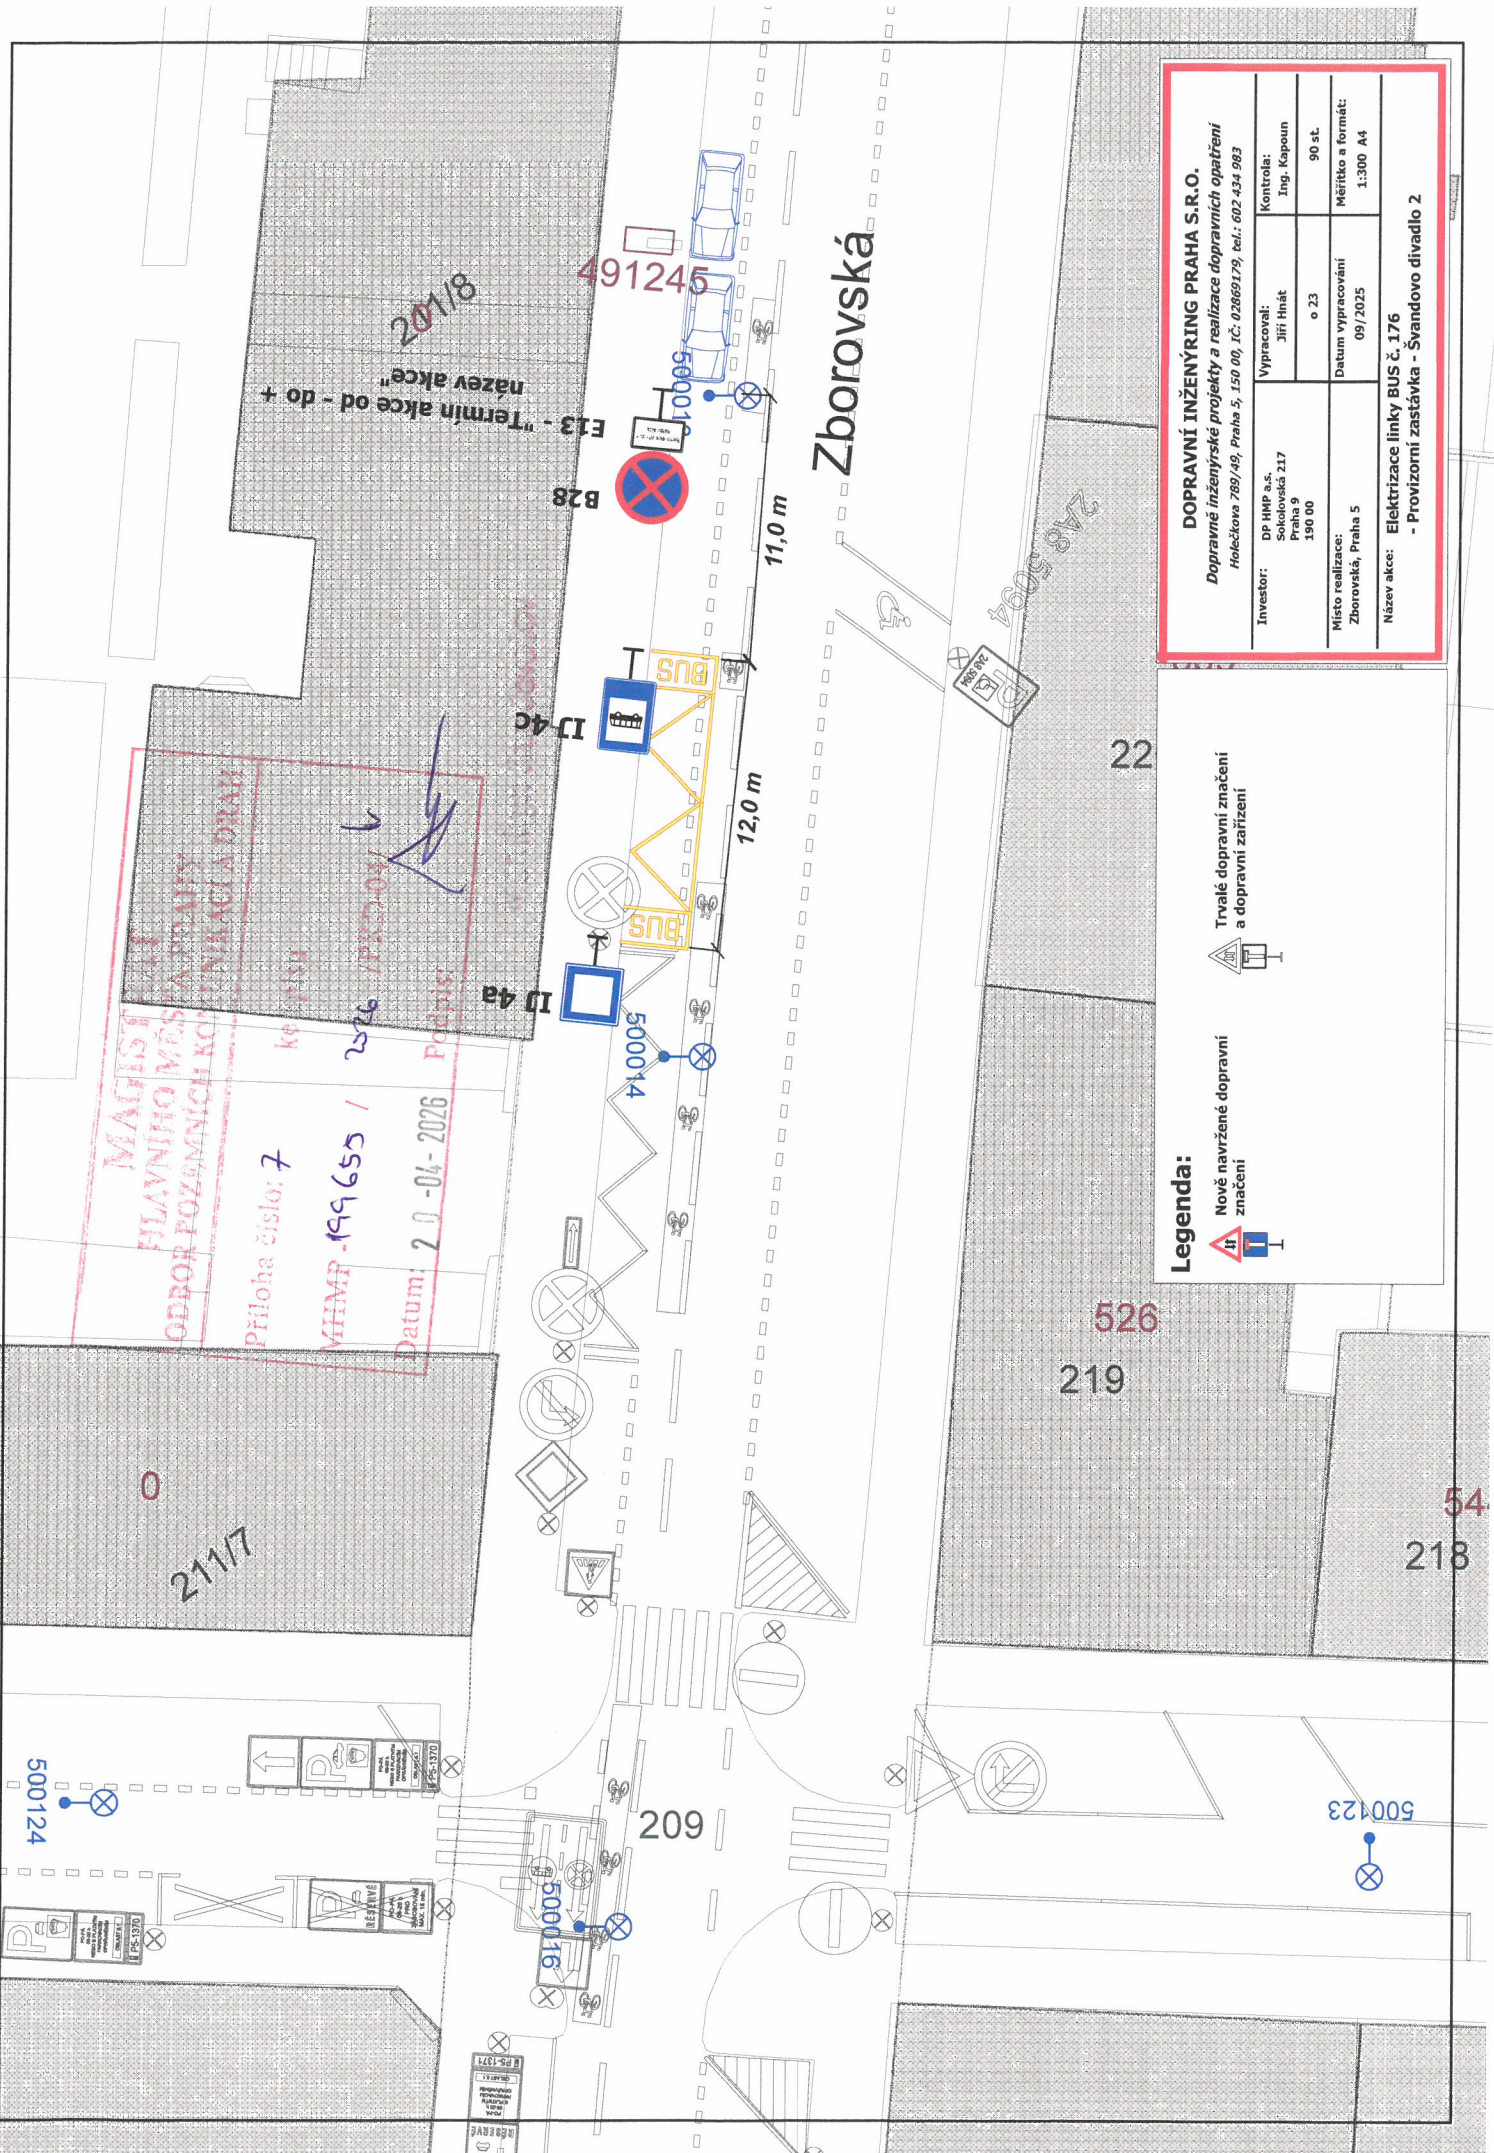

MAJITEL
 HLAVNÍHO MĚSTA PRAHY
 ODDĚL POZEMNÍCH KONTROLNÍCH A DĚLNÍ
 Příloha číslo: 7
 MHP - 199655 / 2526 / PPS-09/
 Datum: 20-04-2026 Pořís.


201/8
 E13 - "Termin akce od - do +
 název akce"

DOPRAVNÍ INŽENÝRING PRAHA S.R.O.			
Dopravné inženýrské projekty a realizace dopravních opatření			
Holečkova 789/49, Praha 5, 150 00, IČ: 02869179, tel.: 602 434 983			
Investor:	Vypracoval:	Kontrola:	
DP HMP a.s. Sokolovská 217 Praha 9 190 00	Jiří Hnáš o 23	Ing. Kapoun 90 st.	
Místo realizace: Zborovská, Praha 5	Datum vypracování 09/2025	Měřítko a formát: 1:300 A4	
Název akce:	Elektrizace linky BUS č. 176 - Provizorní zastávka - Švandovo divadlo 2		

Legenda:

Nové navržené dopravní značení

 Trvalé dopravní značení a dopravní zařízení

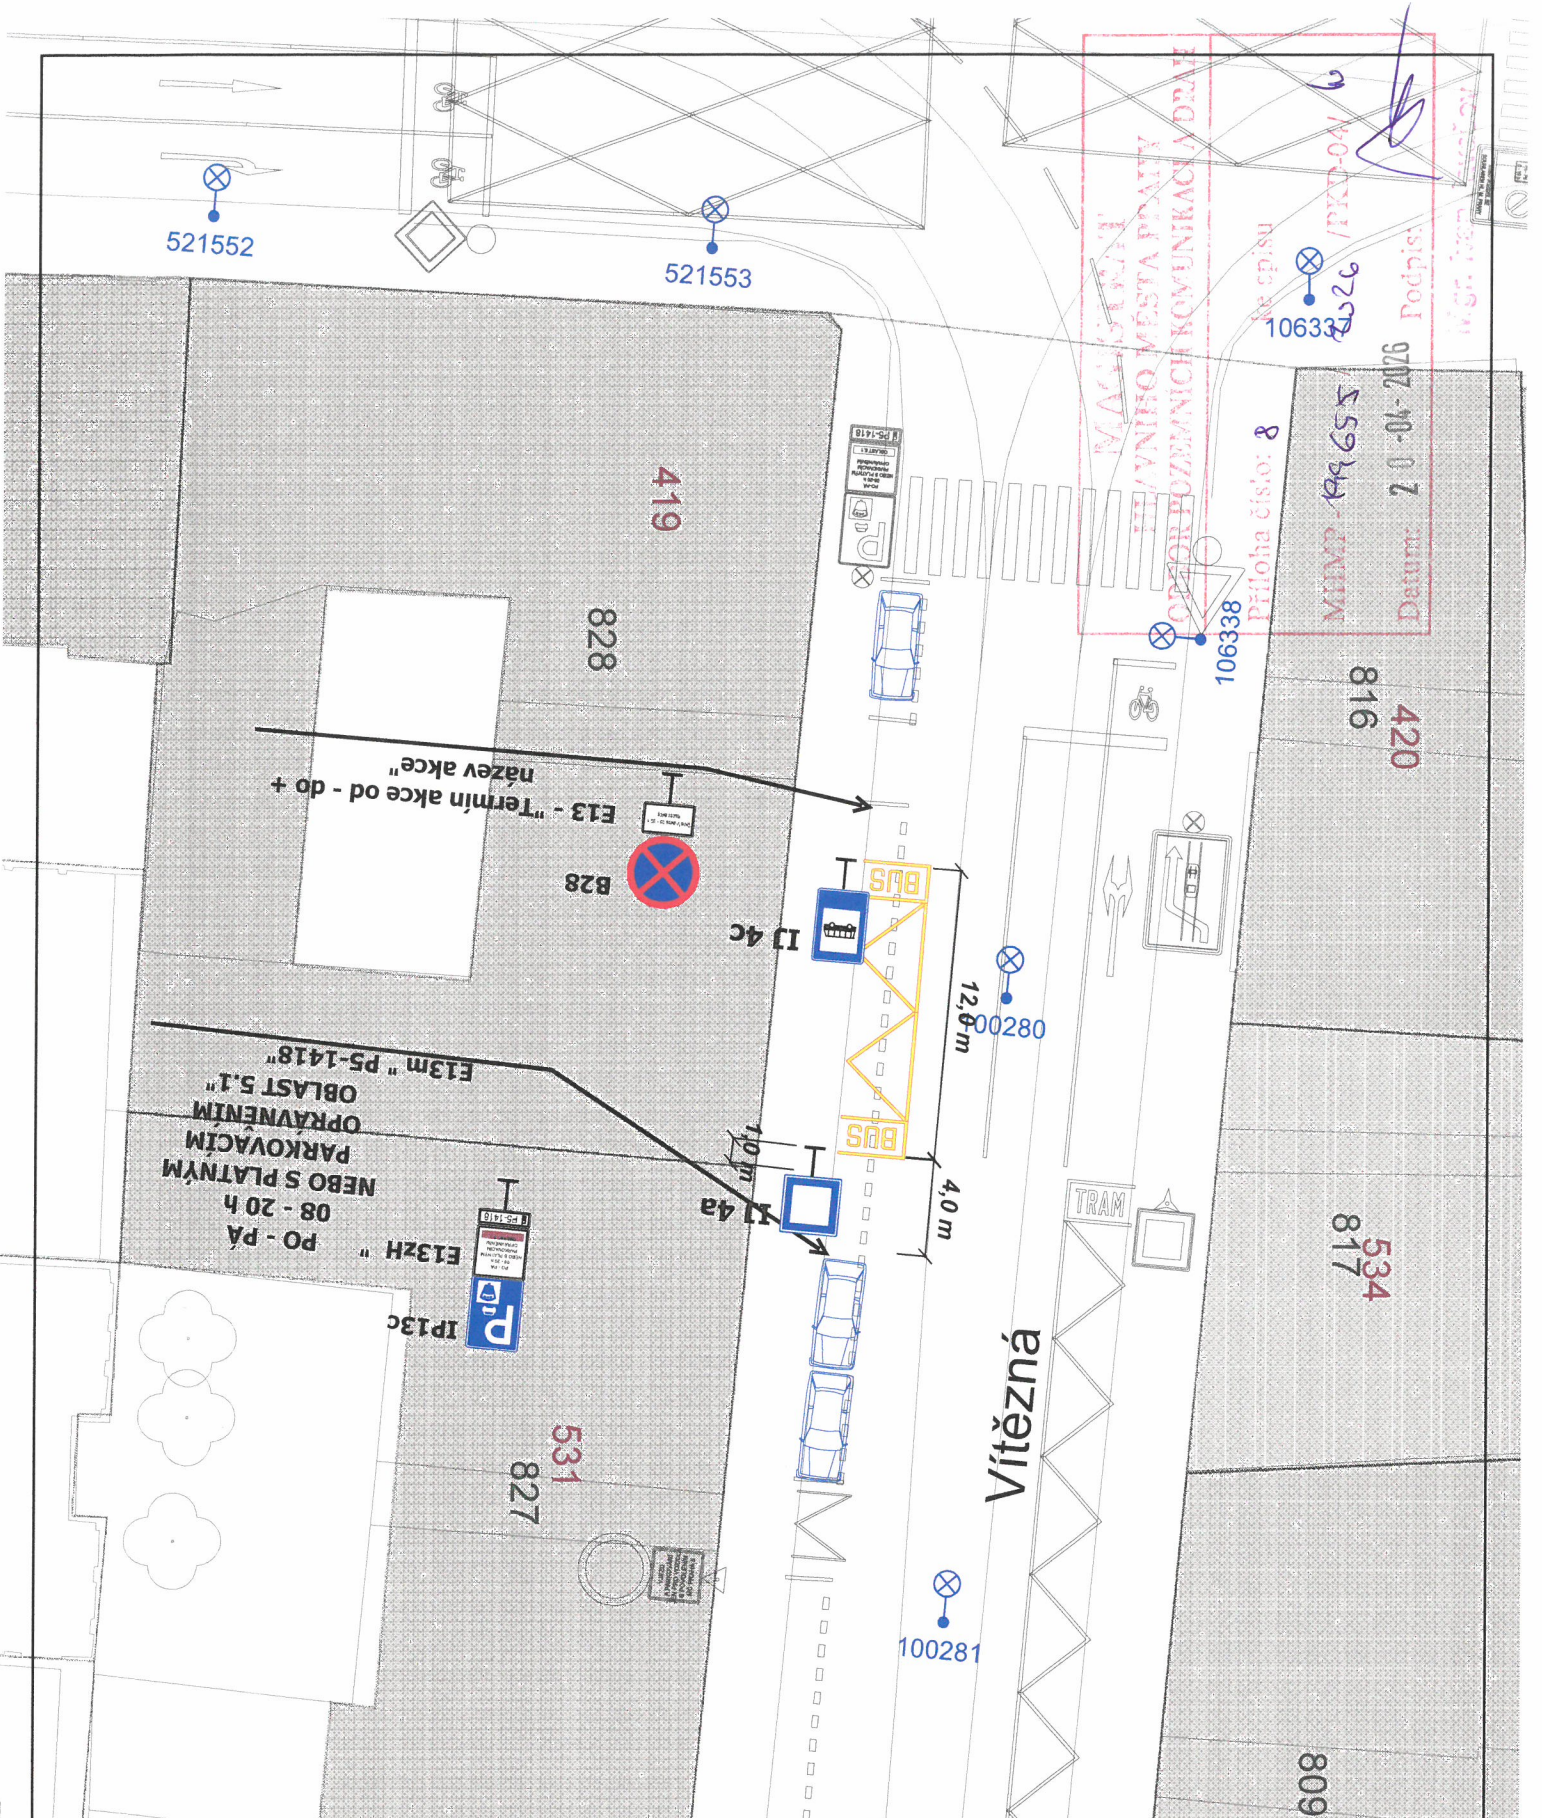

Legenda:

	Nově navržené dopravní značení		Trvalé dopravní značení a dopravní zařízení
--	--------------------------------	--	---

DOPRAVNÍ INŽENÝRING PRAHA S.R.O.
 Dopravní inženýrské projekty a realizace dopravních opatření
 Holečkova 789/49, Praha 5, 150 00, IČ: 02869179, tel.: 602 434 983

Investor: DP HMP a.s. Sokolovská 217 Praha 9 190 00	Vypracoval: Jiří Hnát	Kontrola: Ing. Kapoun
	o 23	90 st.
Místo realizace: Vítězná, Praha 5	Datum vypracování 09/2025	Měřítko a formát: 1:300 A4
Název akce: Elektrizace linky BUS č. 176 - Provizorní zastávka - Újezd		