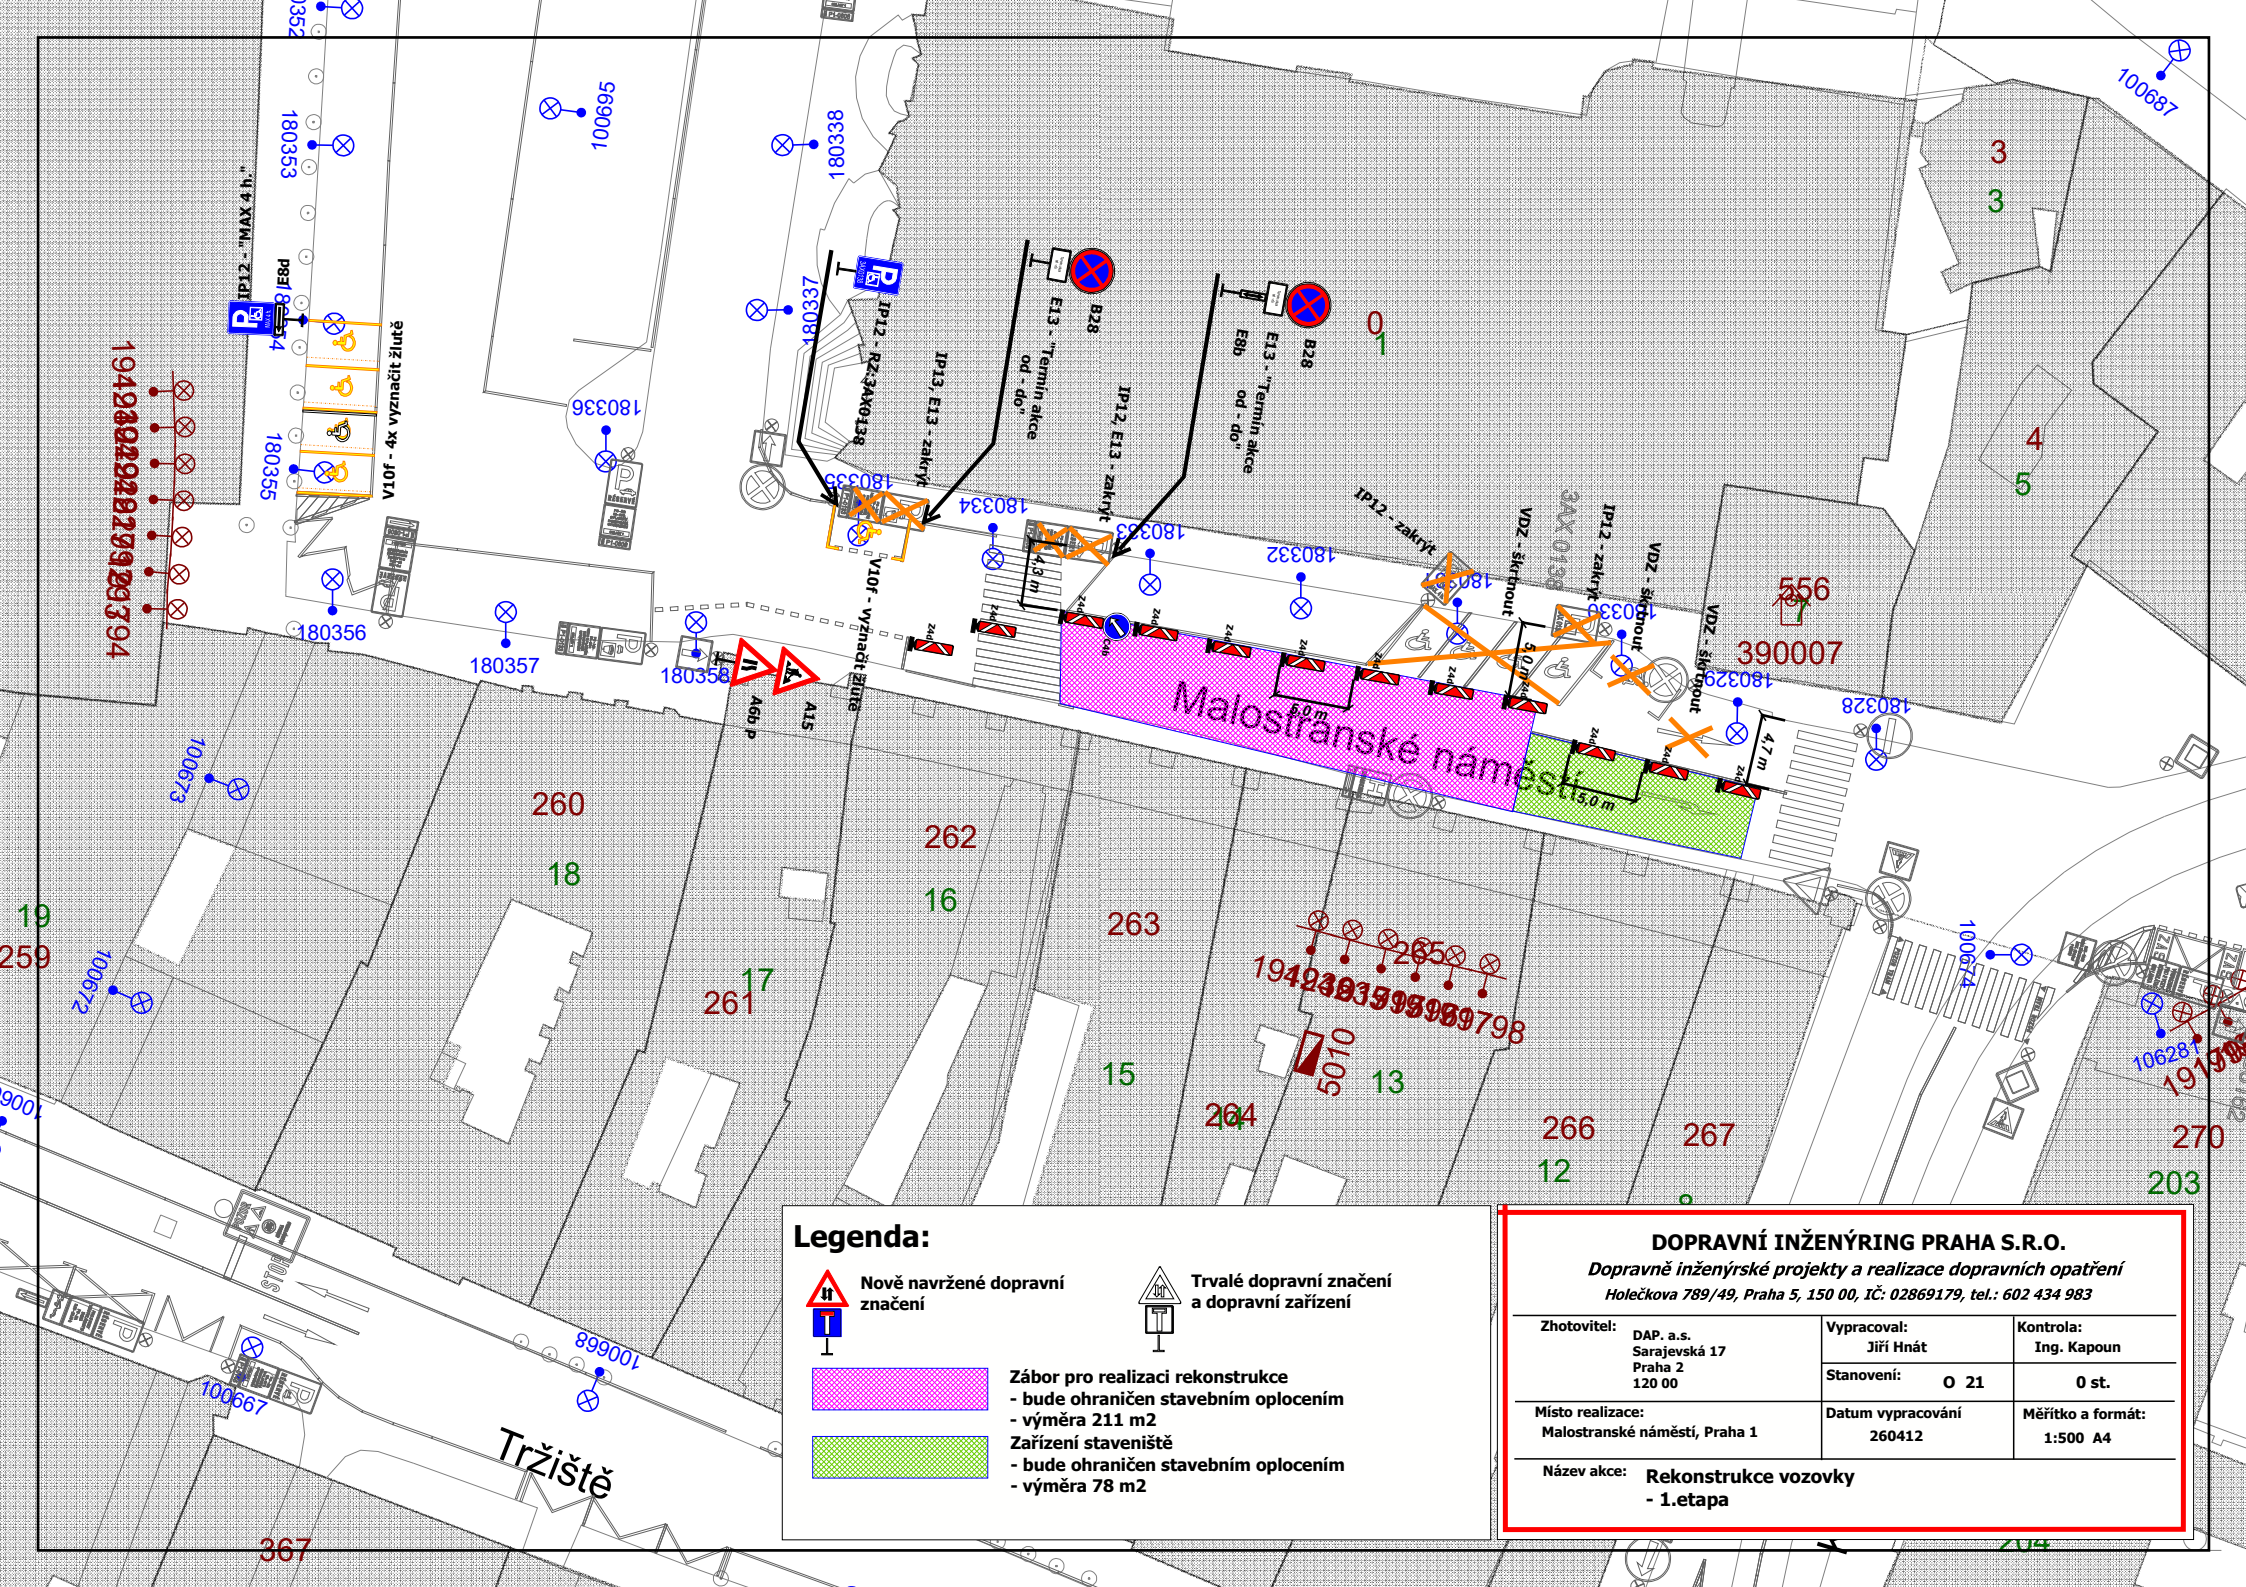
Malostranské náměstí
Tržiště
IP12 - "MAX 4 h."
P8d
V10f - 4x vyznačit žlutě
IP13, E13 - zakrýt
E13 - "Termín akce od - do"
B28
IP12, E13 - zakrýt
E8b
IP12 - RZ:3AX0138
IP12 - zakrýt
VDZ - skrýtout
A15
A6b P
15,0 m
6,0 m
5,0 m
4,7 m
4,3 m
Legenda:
Nově navržené dopravní značení
Trvalé dopravní značení a dopravní zařízení
Zábor pro realizaci rekonstrukce
- bude ohraničen stavebním oplocením
- výměra 211 m2
Zařízení staveniště
- bude ohraničen stavebním oplocením
- výměra 78 m2
DOPRAVNÍ INŽENÝRING PRAHA S.R.O.
Dopravně inženýrské projekty a realizace dopravních opatření
Holečkova 789/49, Praha 5, 150 00, IČ: 02869179, tel.: 602 434 983
Zhotovitel: DAP. a.s. Sarajevská 17 Praha 2 120 00
Vypracoval: Jiří Hnát
Kontrola: Ing. Kapoun
Stanovení: O 21
0 st.
Místo realizace: Malostranské náměstí, Praha 1
Datum vypracování 260412
Měřítko a formát: 1:500 A4
Název akce: Rekonstrukce vozovky - 1.etapa