


předmět výpůjčky část parc. č. 748/6 a část pozemku 4946/1 v k. ú. Smíchov

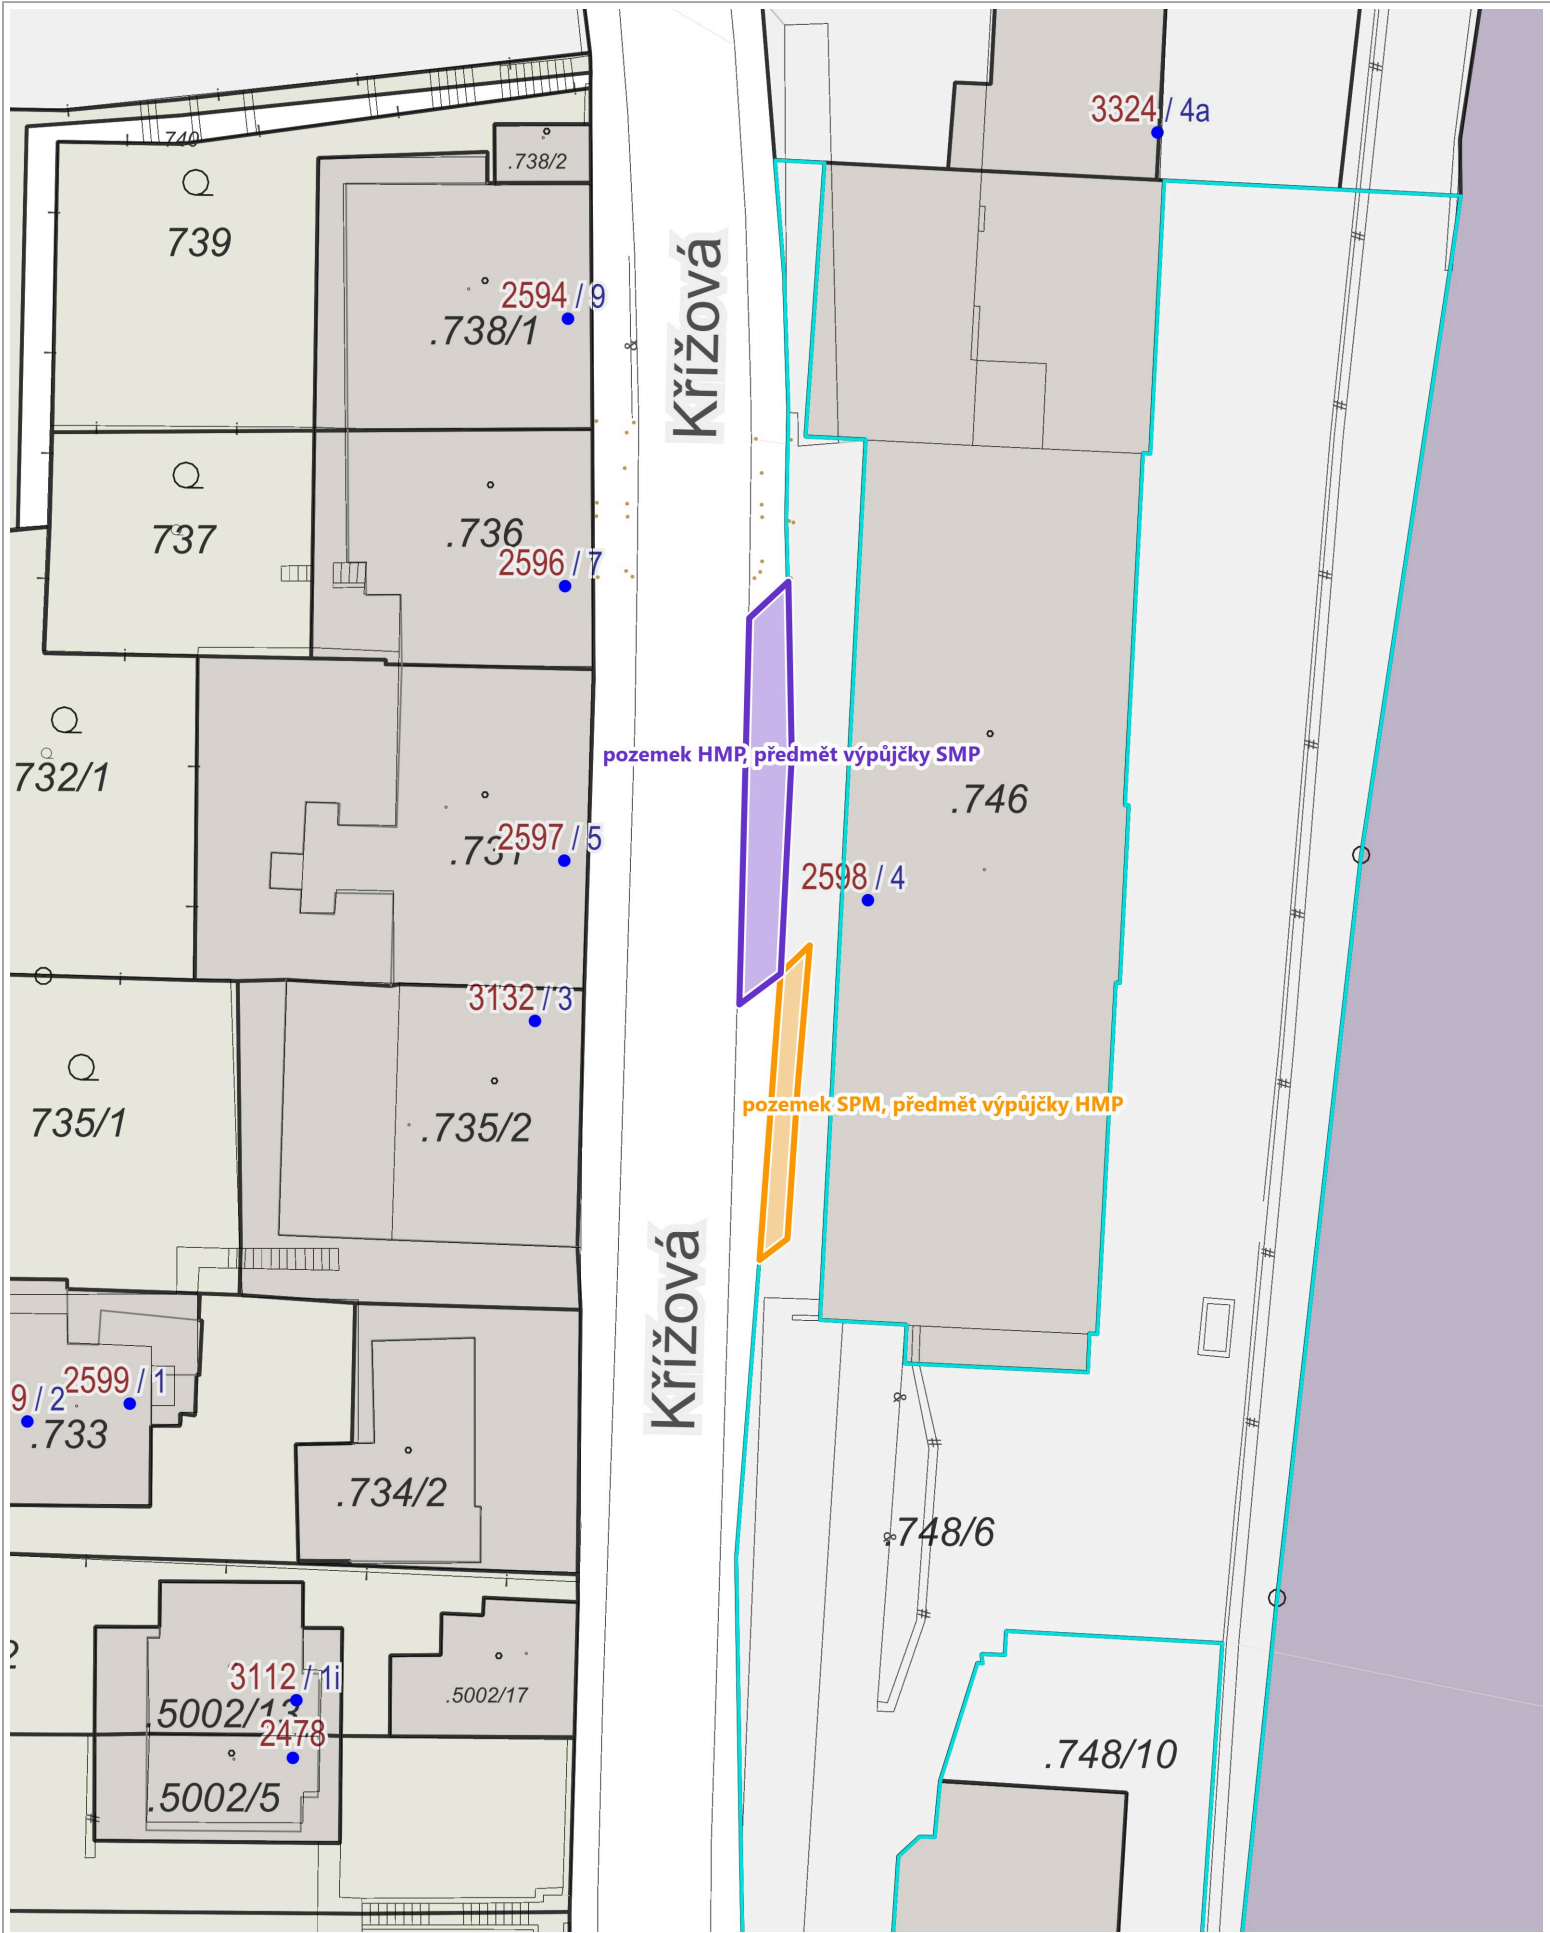

Křížová

Křížová

pozemek HMP, předmět výpůjčky SMP

pozemek SPM, předmět výpůjčky HMP

