

Jiráskův most

10m poh. zábor

Jiráskův most

10m poh. zábor


Nábřeží

osoba pověřená řízením dopravy

B28, E13, E8c
"MIMO FILM + DAT"

16x2,5m

B28, E13
"MIMO FILM + DAT"

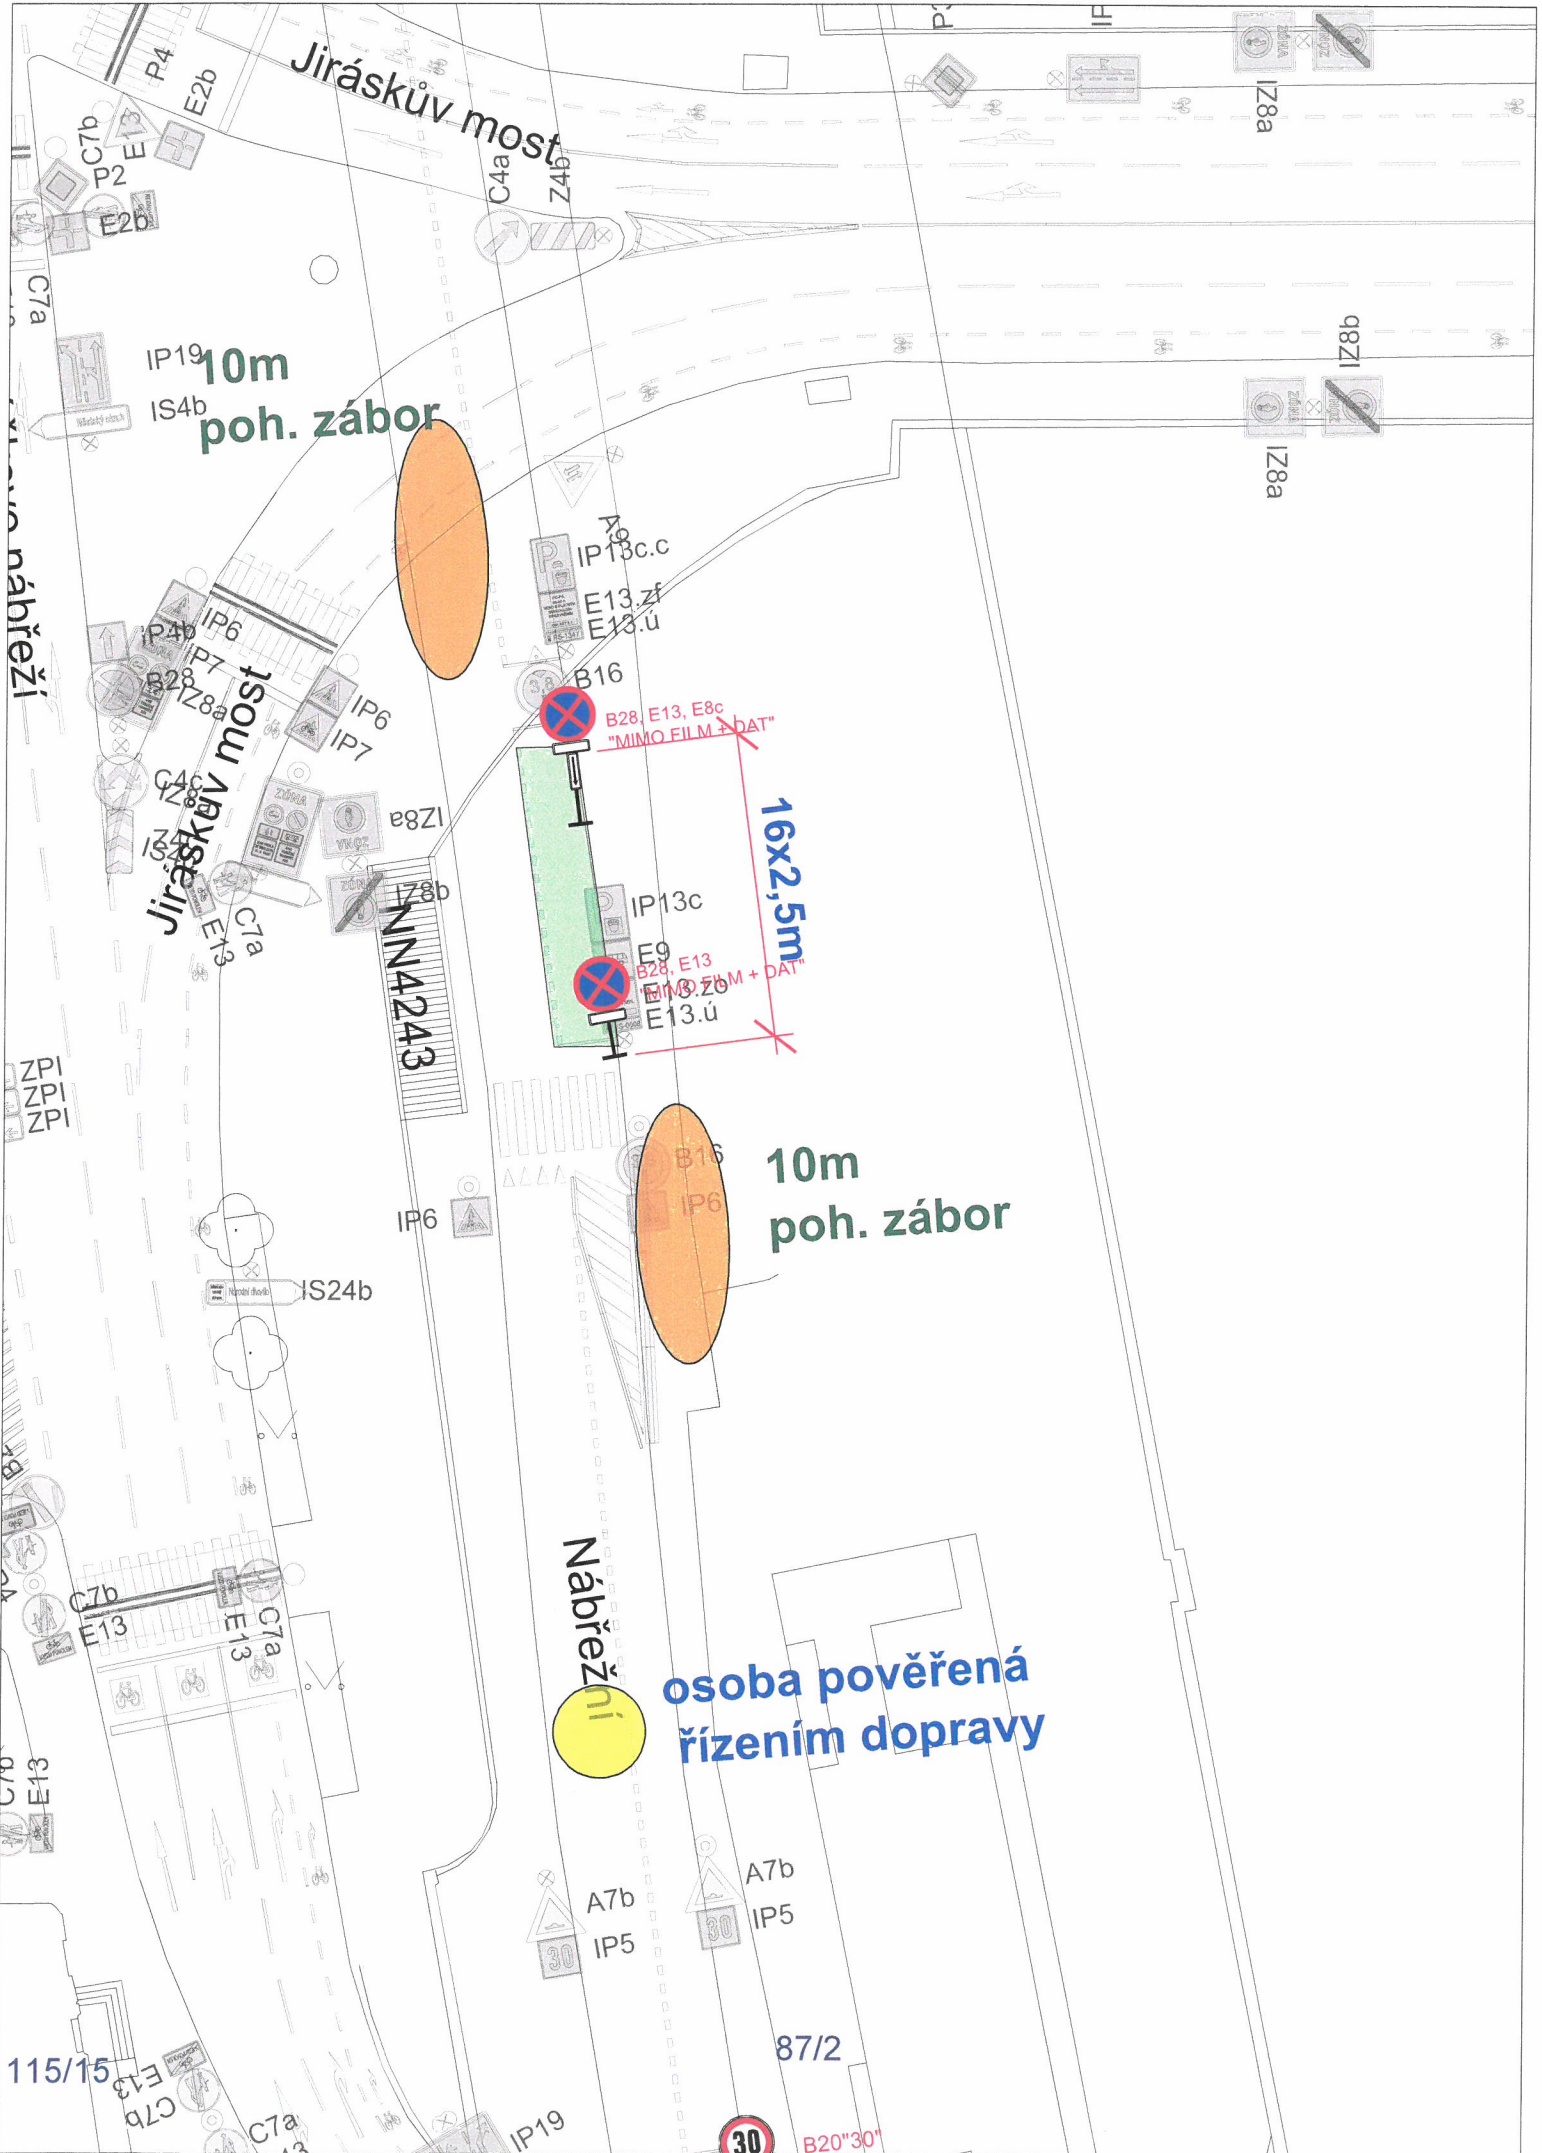

115/15

87/2

30 B20"30"