


VÝKAZ DOSAVADNÍHO A NOVÉHO STAVU ÚDAJŮ KATASTRU NEMOVITOSTÍ															
Dosavadní stav				Nový stav											
Označení pozemku parc. číslem	Výměra parcely		Druh pozemku Způsob využití	Označení pozemku parc. číslem	Výměra parcely		Druh pozemku Způsob využití	Typ stavby Způsob využití	Způs. určení výměr	Porovnání se stavem evidence právních vztahů					
	ha	m ²			ha	m ²				Díl přechází z pozemku označeného v katastru nemovitostí	dřívější poz. evidenci	Číslo listu vlastnictví	Výměra dílu ha m ²		Označení dílu
2092/4	8	33	ostat. pl. manipul. pl.	2092/4	7	95	ostat. pl. manipul. pl.		2	2092/4		1815	7	95	
				2092/13		38	ostat. pl. jiná plocha		2	2092/4		1815		38	
3313	70	22	ostat. pl. silnice	3313/1	70	08	ostat. pl. silnice		0	3313		1757	70	08	
				3313/2		14	ostat. pl. jiná plocha		2	3313		1757		14	
	78	55			78	55									

GEOMETRICKÝ PLÁN pro rozdělení pozemku	Geometrický plán ověřil autorizovaný zeměměřický inženýr:		Stejnopis ověřil autorizovaný zeměměřický inženýr:		
	Jméno, příjmení: Ing. Jan Nedoma		Jméno, příjmení: Ing. Zbyněk Řezník		
	Číslo položky rejstříku autorizovaných zeměměřických inženýrů: 132		Číslo položky rejstříku autorizovaných zeměměřických inženýrů: 171		
	Dne: 30.7.2024 Číslo: 208/2024		Dne: 5.8.2024 Číslo: 63/2024		
Náležitosti a přesnosti odpovídá právním předpisům.		Tento stejnopis odpovídá geometrickému plánu v elektronické podobě uloženému v dokumentaci katastrálního úřadu.			
Vyhovitel: Geodetická kancelář Nedoma & Řezník, s.r.o. Plukovníka Mráze 1425/1 102 00 Praha 10 - Hostivař		Katastrální úřad souhlasí s očíslováním parcel.		Ověření stejnopisu geometrického plánu v listinné podobě.	
Číslo plánu: 3354-155/2024		Jlilka Němcová KÚ pro Hlavní město Prahu KP Praha PGP-3803/2024 -101 2024.08.01 16:08:03 +02'00'			
Okres: —					
Obec: Praha					
Kat. území: Krč					
Mapový list: Praha 6-4/21					
Dosavadním vlastníkům pozemků byla poskytnuta možnost seznámit se v terénu s průběhem navrhovaných nových hranic, které byly označeny předepsaným způsobem: viz seznam souřadnic					

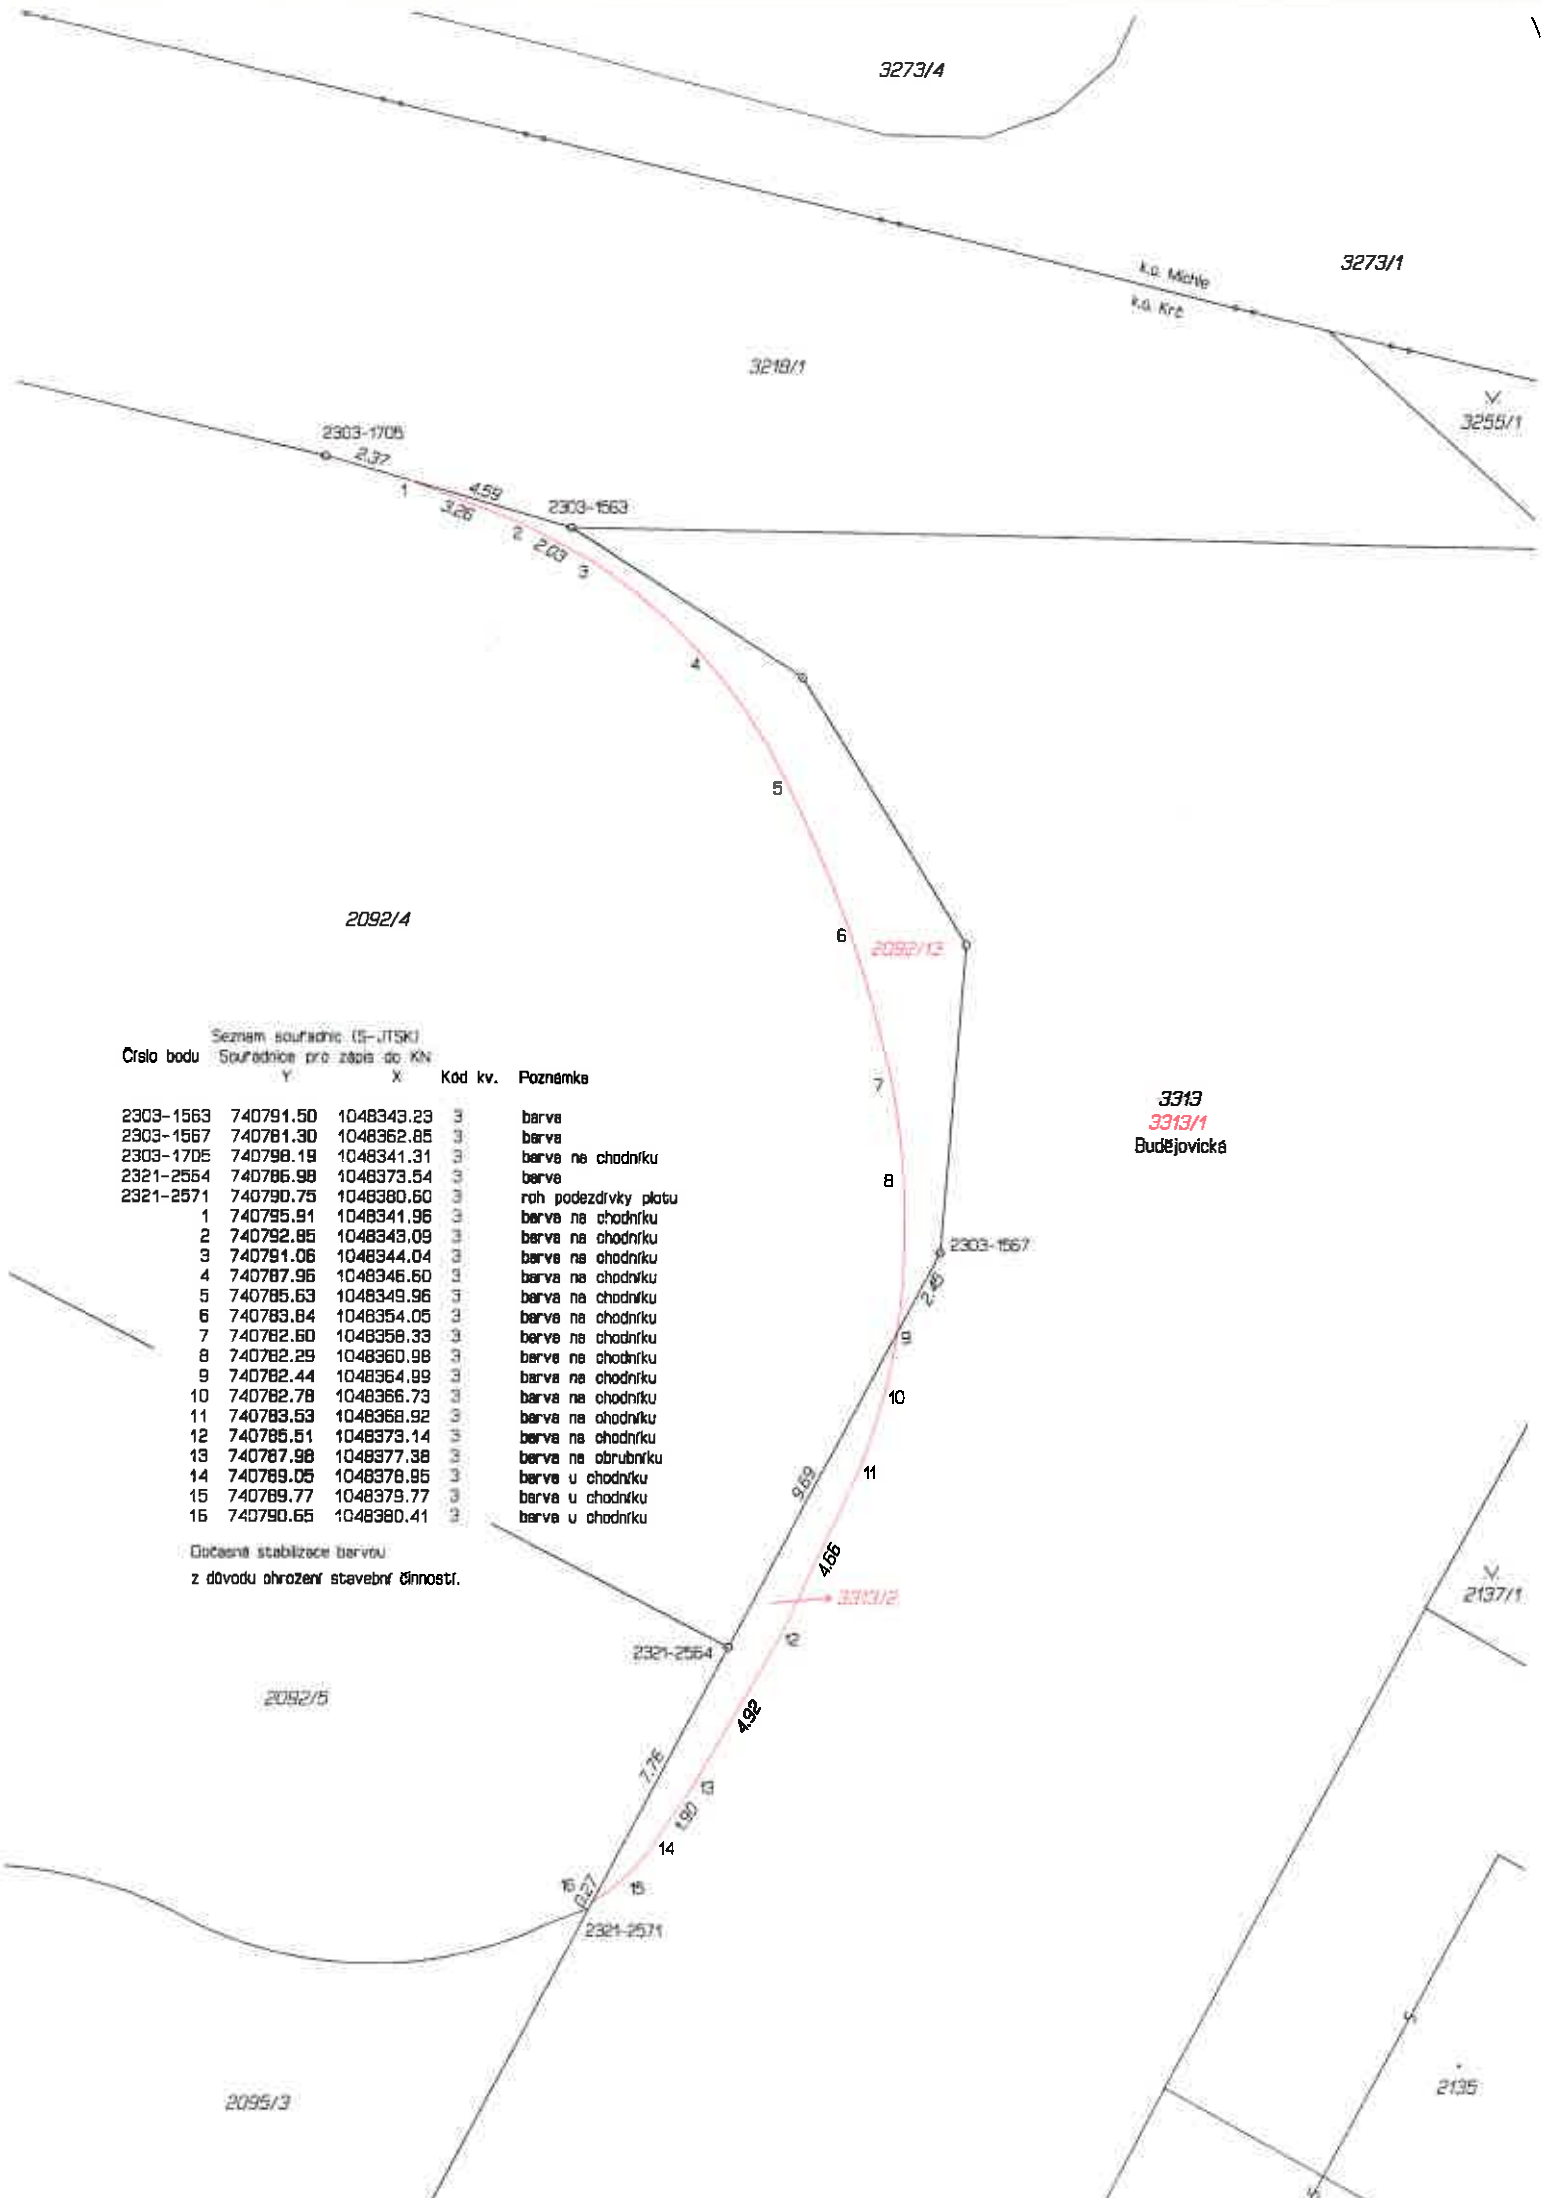

Seznam souřadnic (S-JTSK)
 Souřadnice pro zápis do KN

Číslo bodu	Y	X	Kód kv.	Poznámka
2303-1563	740791.50	1048343.23	3	barva
2303-1567	740781.30	1048362.85	3	barva
2303-1705	740798.19	1048341.31	3	barva na chodníku
2321-2554	740786.98	1048373.54	3	barva
2321-2571	740790.75	1048380.60	3	roh podezdívky plotu
1	740795.91	1048341.96	3	barva na chodníku
2	740792.85	1048343.09	3	barva na chodníku
3	740791.06	1048344.04	3	barva na chodníku
4	740787.95	1048346.60	3	barva na chodníku
5	740785.63	1048349.96	3	barva na chodníku
6	740783.64	1048354.05	3	barva na chodníku
7	740782.60	1048358.33	3	barva na chodníku
8	740782.29	1048360.98	3	barva na chodníku
9	740782.44	1048364.99	3	barva na chodníku
10	740782.78	1048366.73	3	barva na chodníku
11	740783.63	1048368.92	3	barva na chodníku
12	740785.51	1048373.14	3	barva na chodníku
13	740787.98	1048377.38	3	barva na obrubníku
14	740789.05	1048378.95	3	barva u chodníku
15	740789.77	1048379.77	3	barva u chodníku
16	740790.65	1048380.41	3	barva u chodníku

Dobrá stabilizace barvou
 z důvodu ohrožení stavební činnosti.

3313
 3313/1
 Budejovická