Příloha č. 1

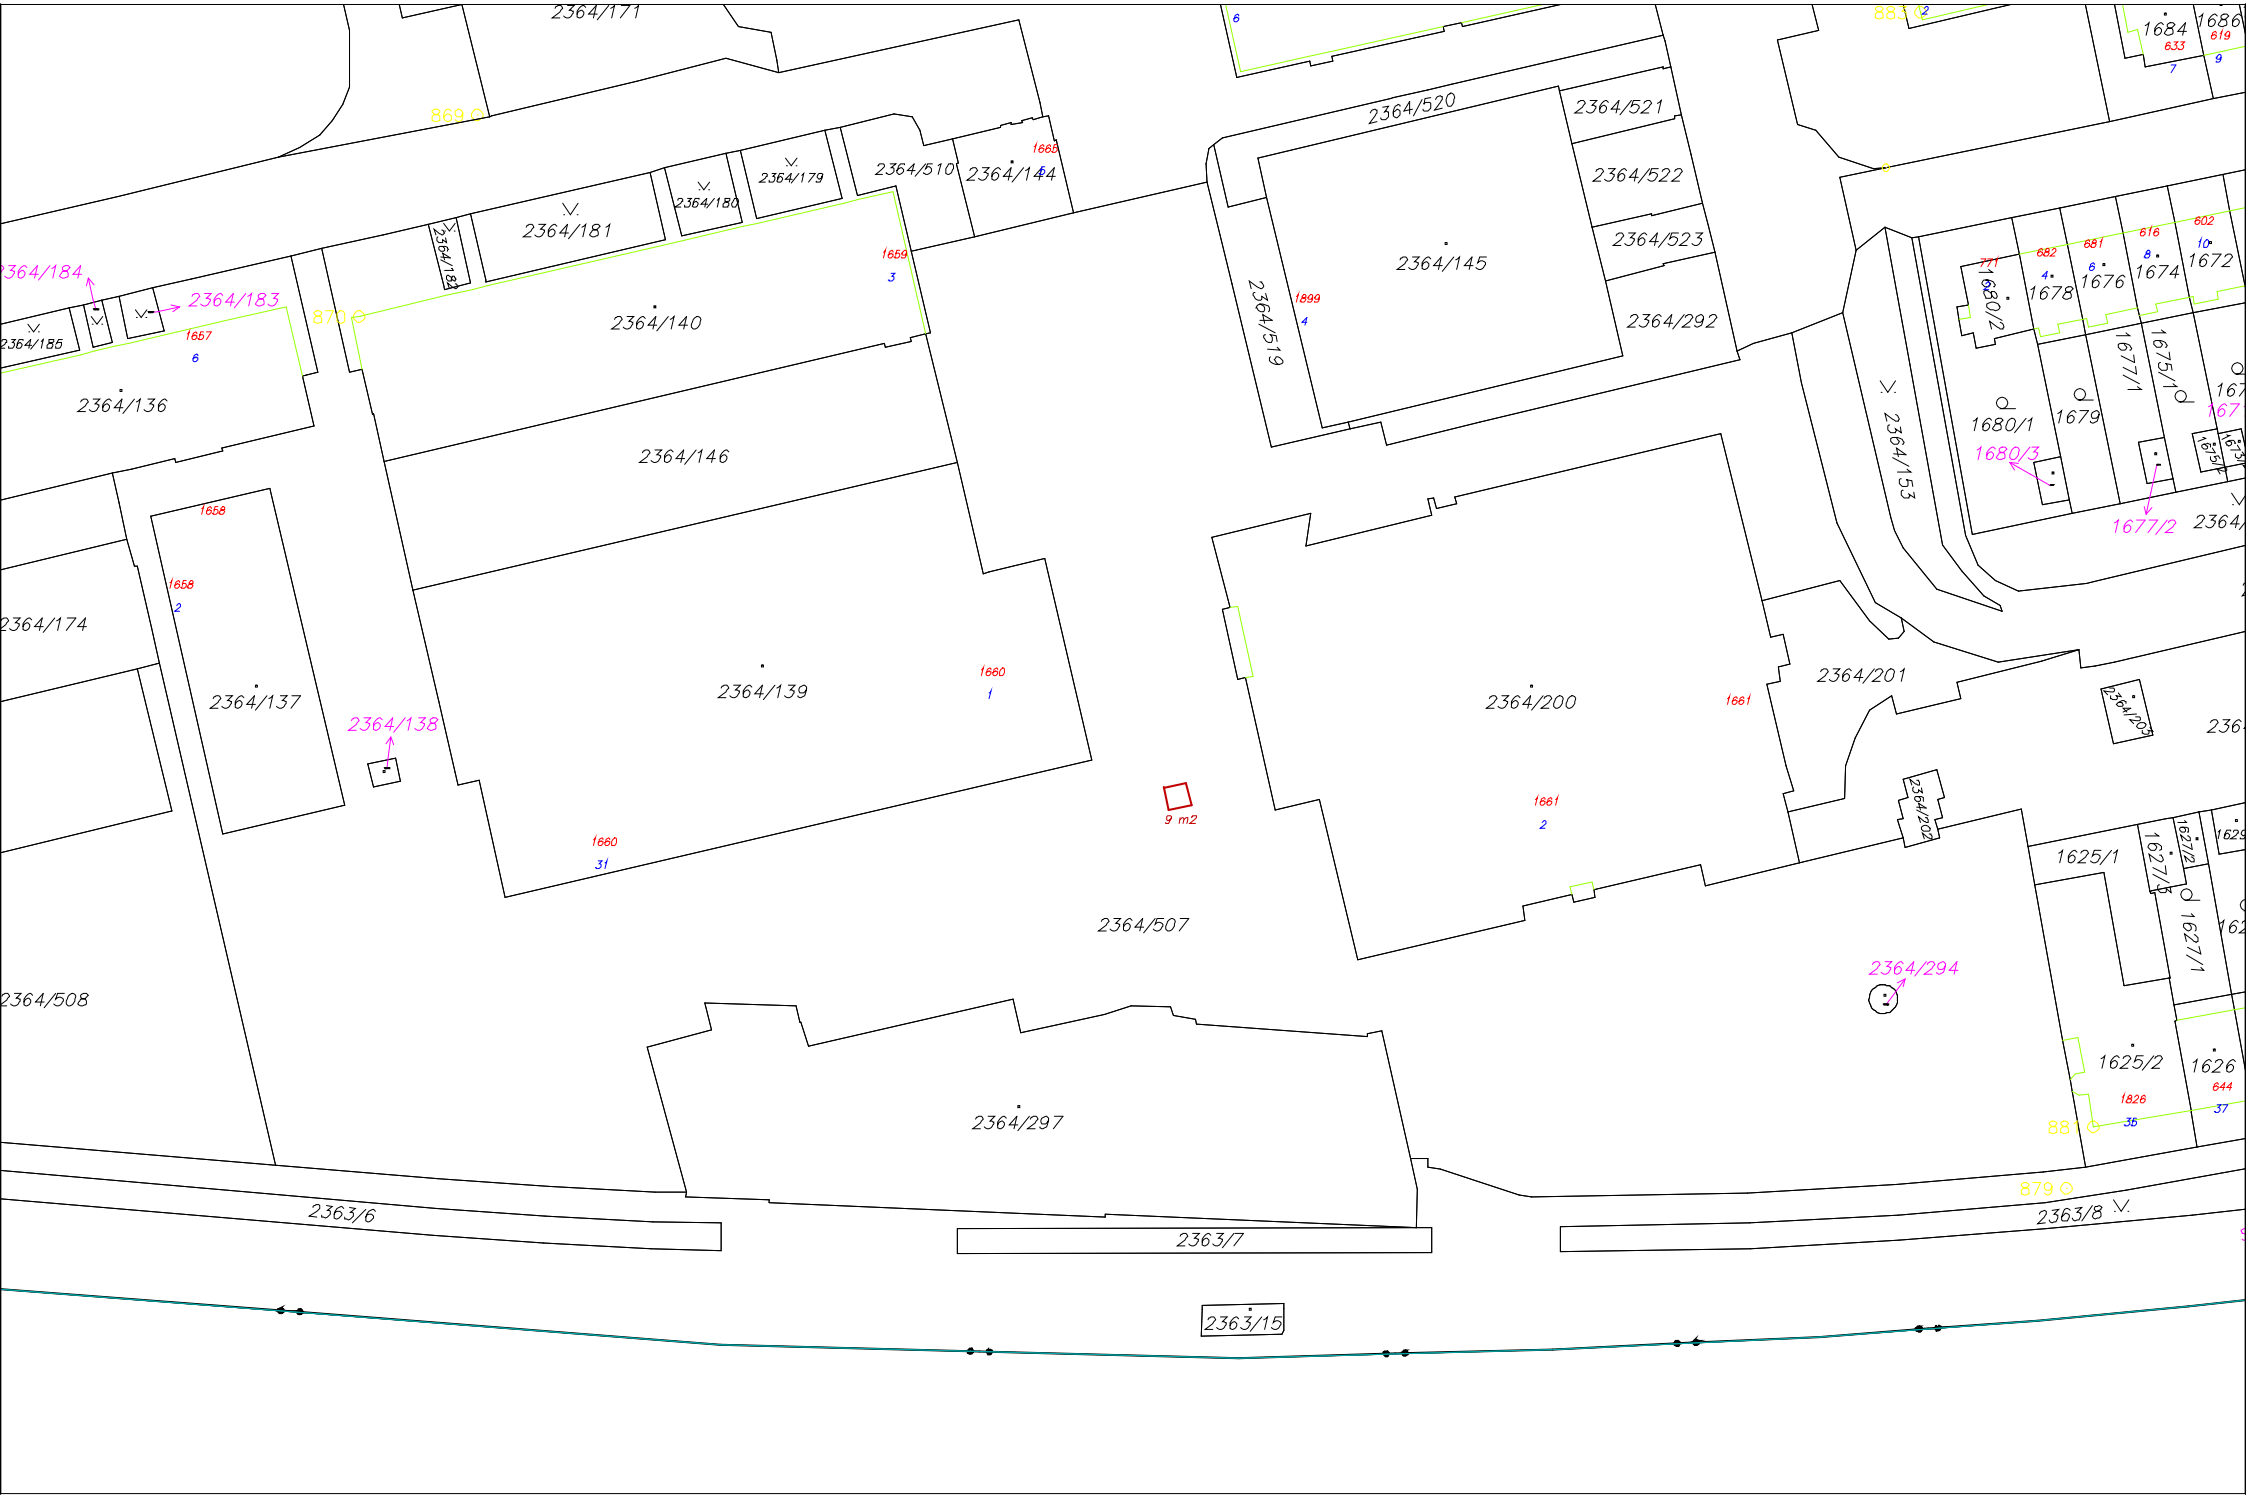

1:1000