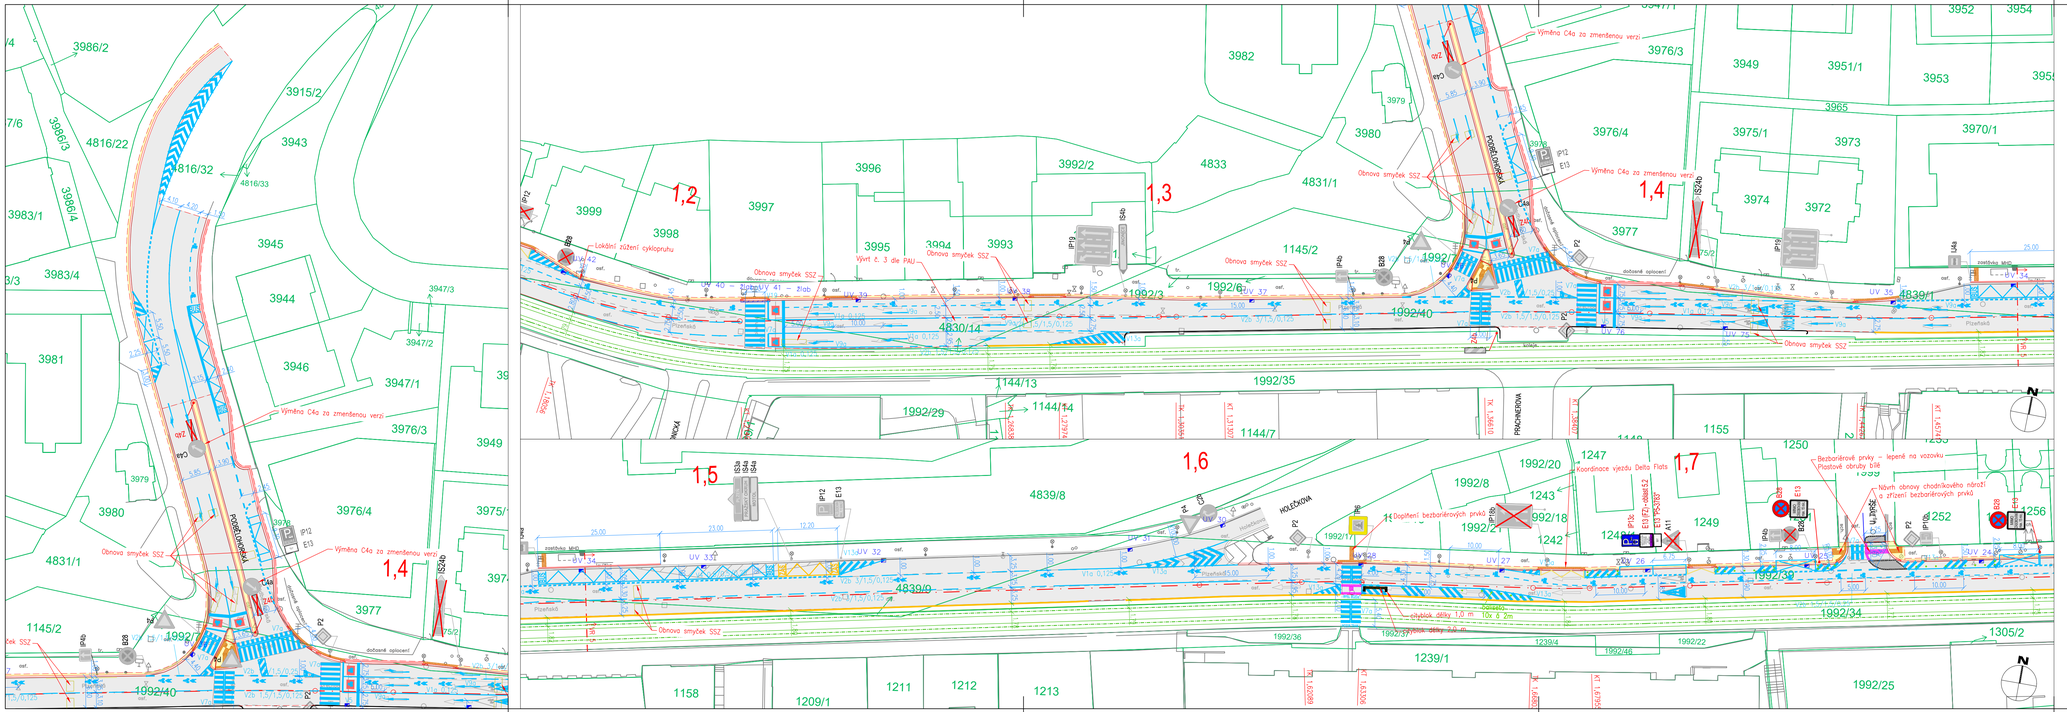
1,2
1,3
1,4
1,5
1,6
1,7
POSEIDONSKÁ
PRACHNEROVA
KOLEČKOVA
NICOVA
Obnova smyček SSZ
Výměna C4a za zmenšenou verzi
Lokální zúžení cykloruhu
Vývrt č. 3 dle PAU
Doplnění bezbariérových prvků
Bezbariérové prvky – lepené na vozovku
Plastové obrubníky B28
Návrh obnovy chodníkového nárožíčí zřízení bezbariérových prvků
Koordinace výjezdu Delta Flats
Obnova smyček SSZ
Výměna C4a za zmenšenou verzi
Obnova smyček SSZ
Obnova smyček SSZ
Obnova smyček SSZ