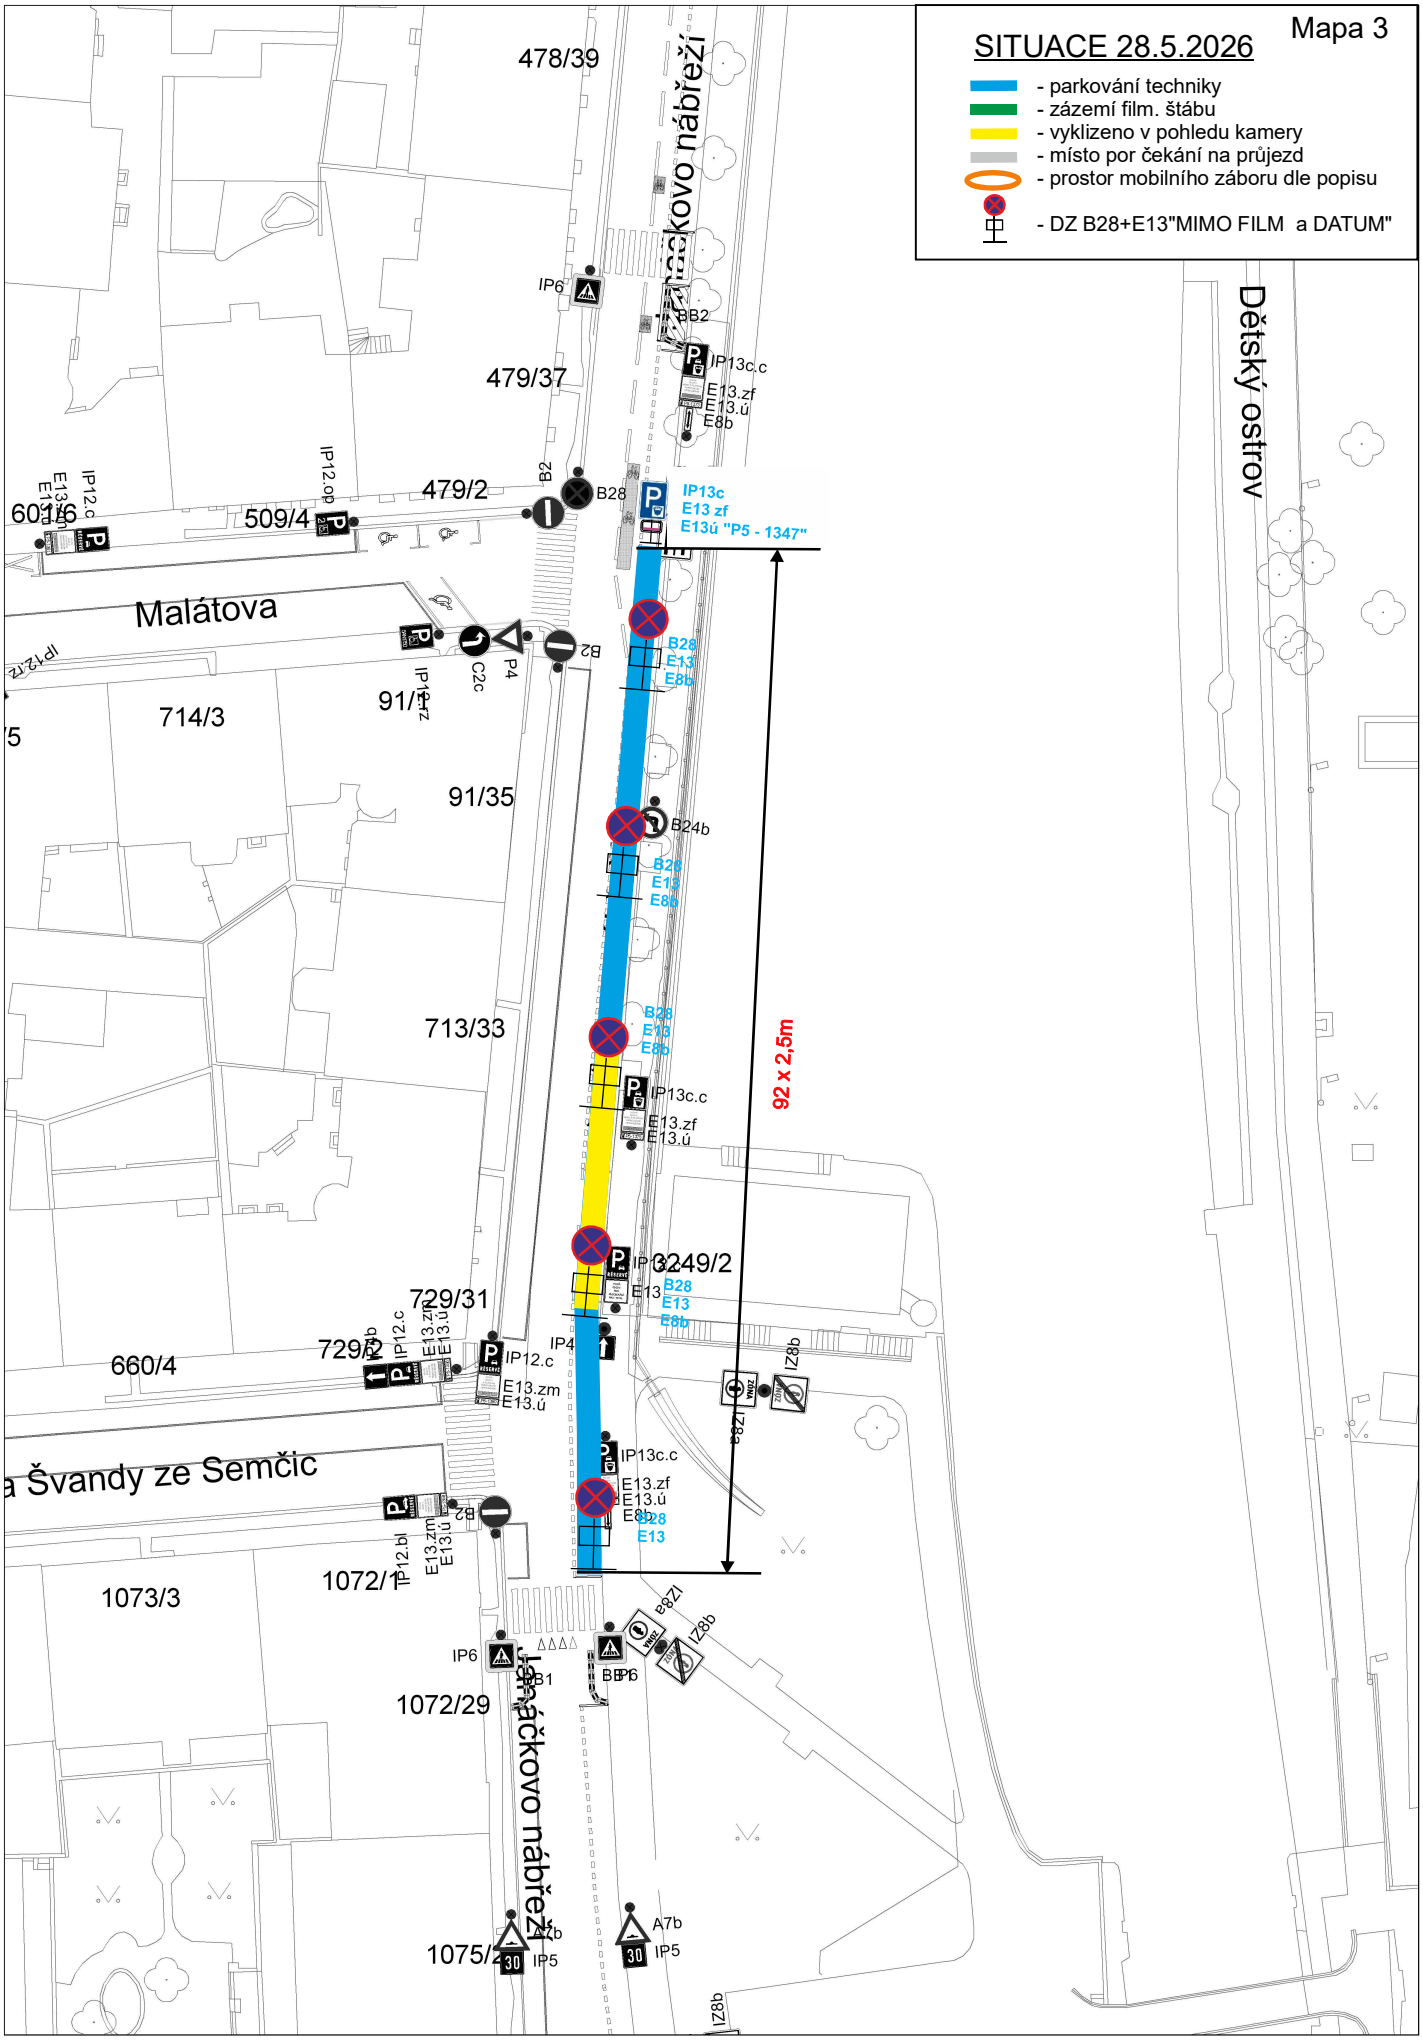
SITUACE 28.5.2026
Mapa 3
- parkování techniky
- zázemí film. štábu
- vyklizeno v pohledu kamery
- místo por čekání na průjezd
- prostor mobilního záboru dle popisu
- DZ B28+E13"MIMO FILM a DATUM"
Dětský ostrov
Malátova
Švandy ze Semčic
478/39
479/37
479/2
509/4
714/3
91/35
713/33
729/31
660/4
1073/3
1072/29
IP13c
E13 zf
E13ú "P5 - 1347"
92 x 2,5m