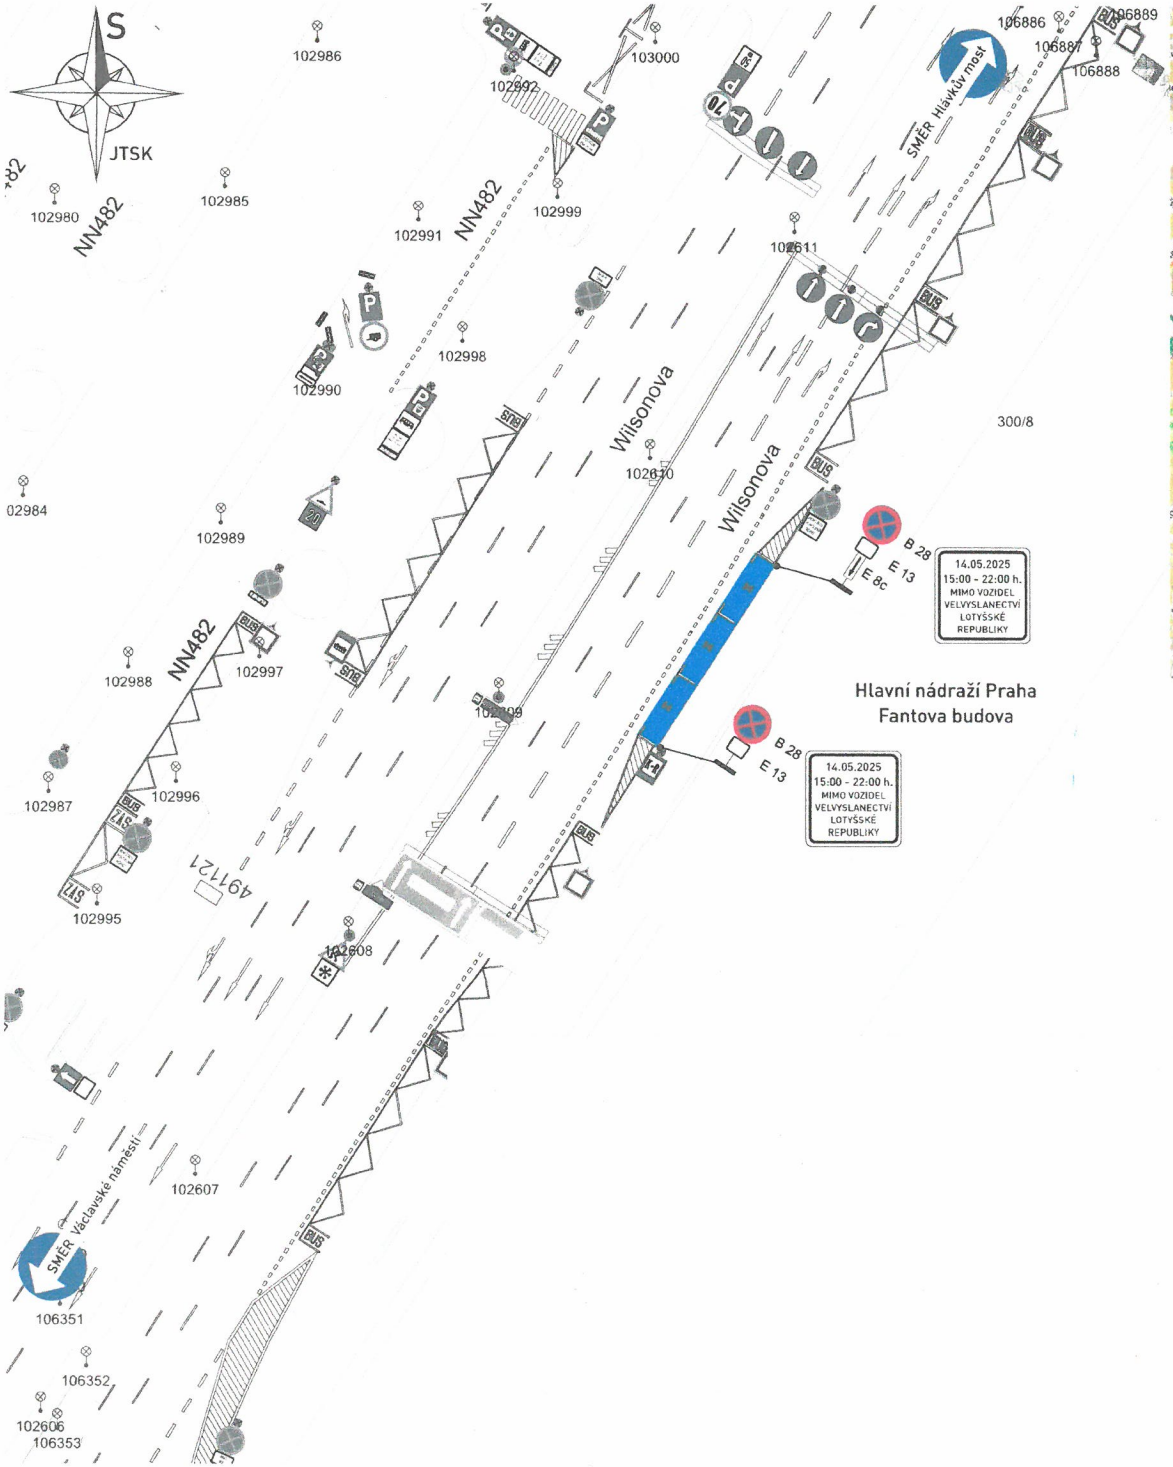

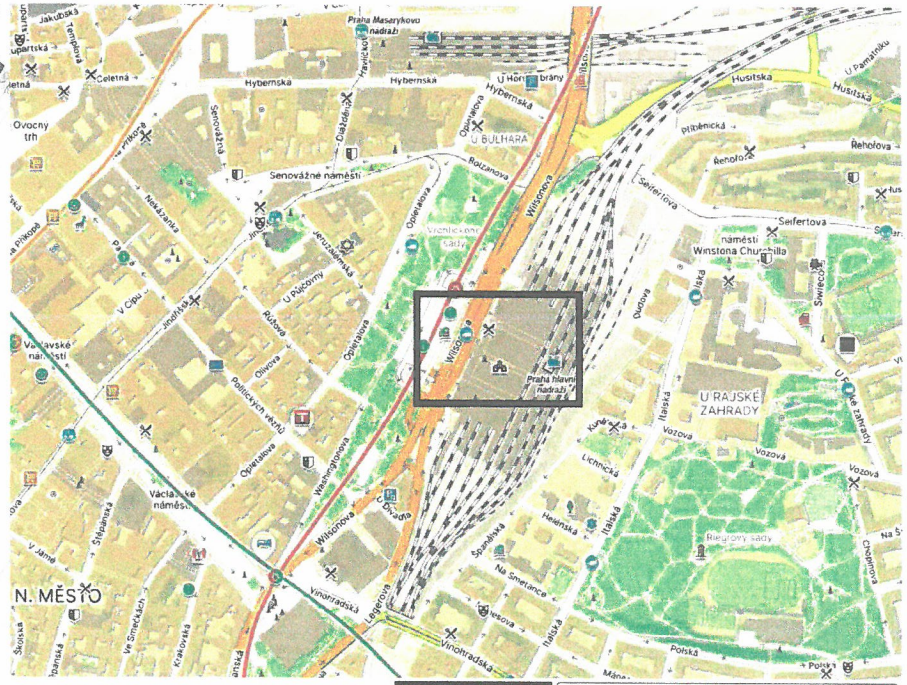

MAPY.CZ
MÍSTO ZÁBORU

Legenda:

- Stávající dopravní značení
- E13: datum záboru
- Zabraná část 22 x 2,5 m
- Sloup veřejného osvětlení

ZÁBOR BUDE OHRAZEN

0 25 m

ZNAČKY B 28 BUDOU OSAZENY 7 DNÍ PŘEDEM S VYZNAČENÝM DATEM PLATNOSTI ZÁKAZU

VYPRACOVAL: Milan Huňát, Poradenství v oblasti dopravy, www.projektydio.cz, 736 647 956, info@projektydio.cz	OBJEDNATEL / INVESTOR, STAVBU PROVÁDÍ I: Embassy of the Republic of Latvia, Ondřej Semík - 255 700 881	PŘEDPOKLÁDANÝ ZHOTOVITEL DOPRAVNÍHO ZNAČENÍ: ADOZ Praha - dopravní značení s.r.o., Armádního sboru 15, PRAHA 10, Tel: 602 226 027, Tel: 272 700 103, www.adoz-znaceni.cz, e-mail: adoz@adozpraha.cz
MĚSTO: Praha 1	ČÁST: Vinohrady	
STAVBA: Národní den severských a baltských zemí		MĚŘÍTKO: 1:500
AKCE: ZÁBOR V ULICI WILSONOVA		FORMÁT: A3
OBJEKT / ČÁST: SITUACE DIO		DATUM: 02.04.2025
		STUPEŇ: DIR
		VÝKRES č.: 1.1