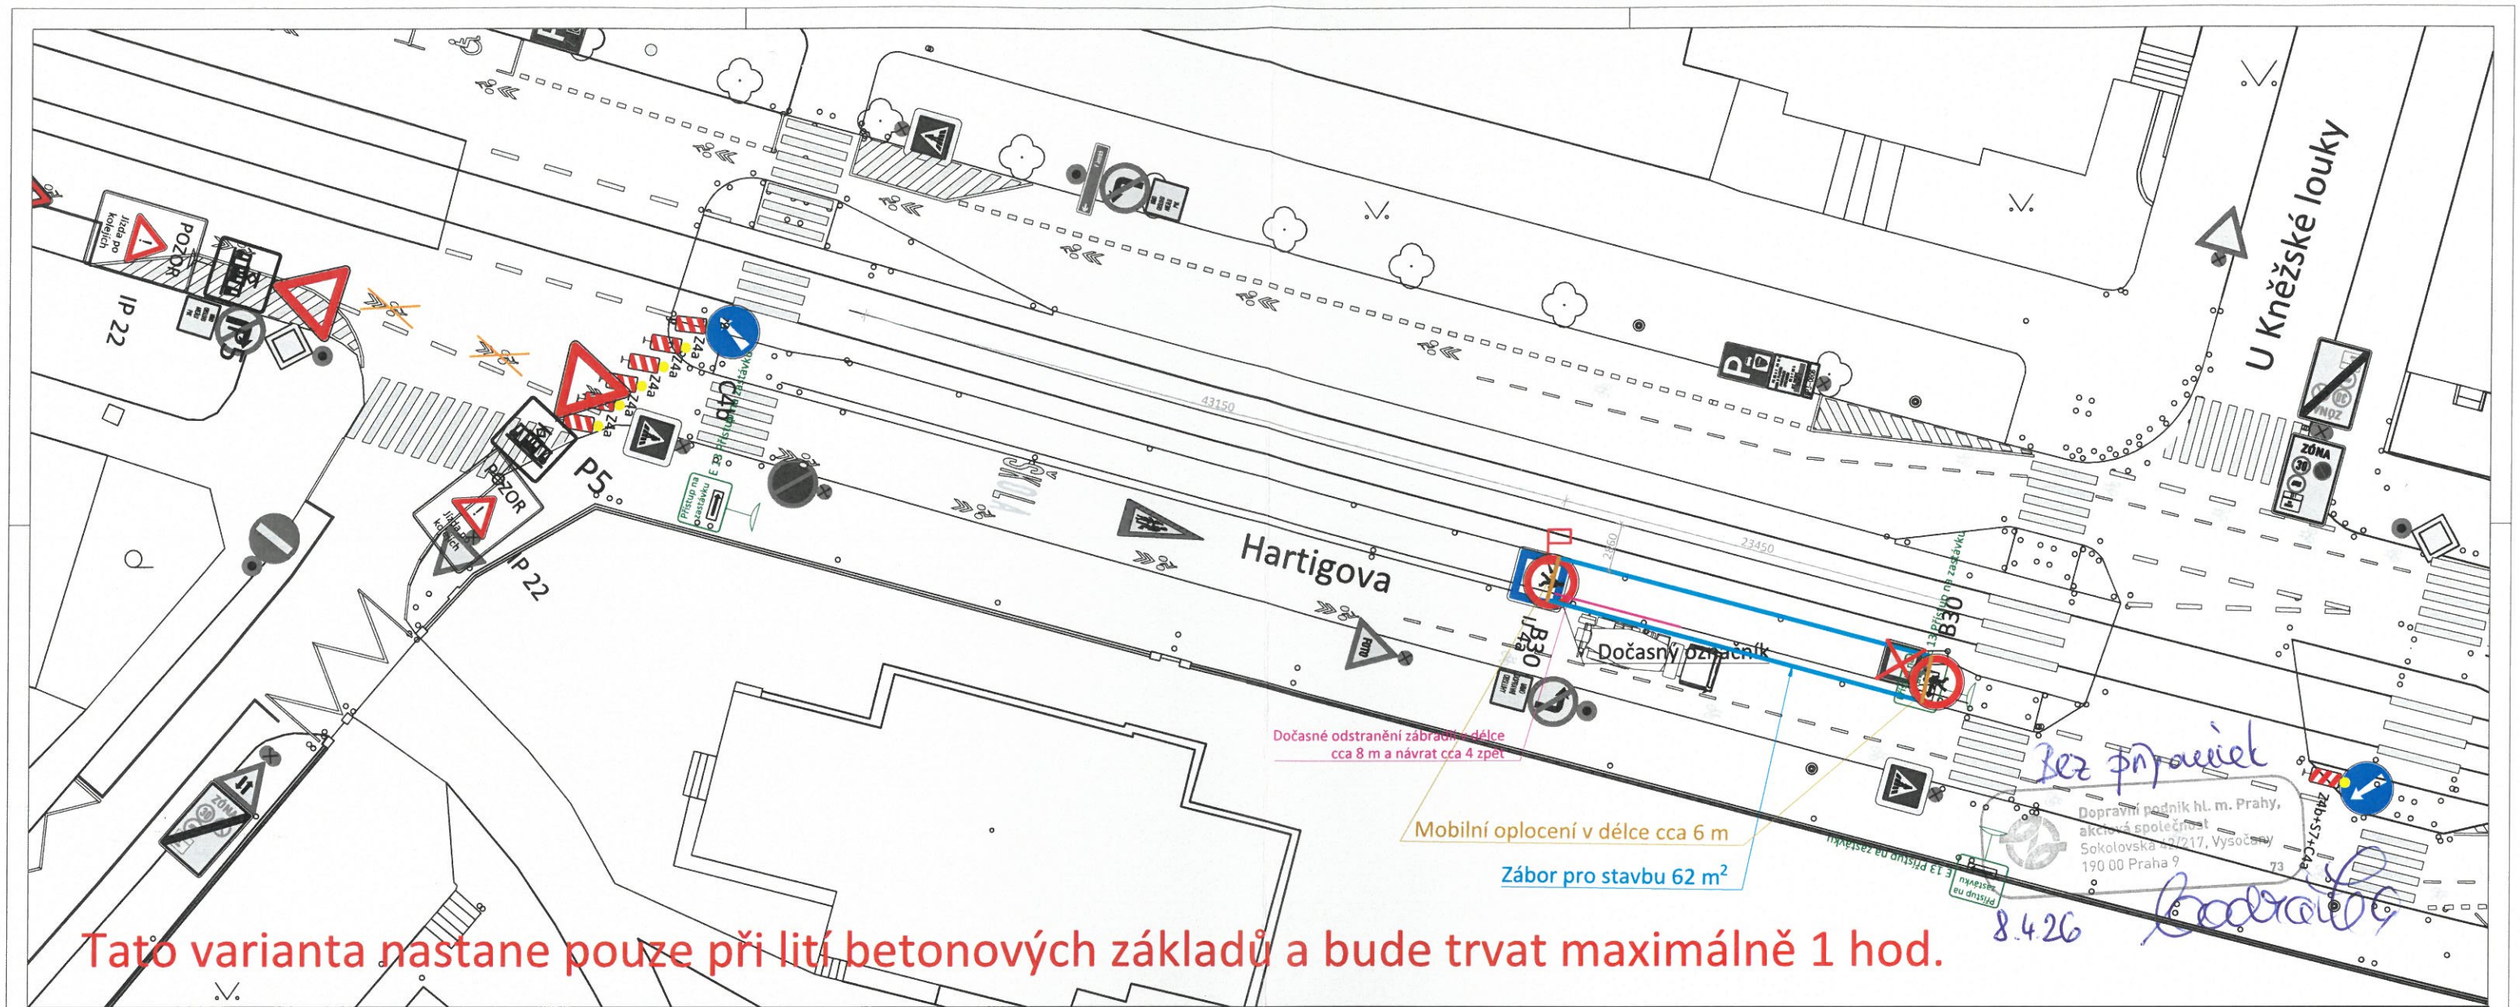

Tato varianta nastane pouze při lití betonových základů a bude trvat maximálně 1 hod.

Bez připomínek

Dopravní podnik hl. m. Prahy, akciová společnost
Sokolovská 217/217, Vysočany
190 00 Praha 9

8.4.26

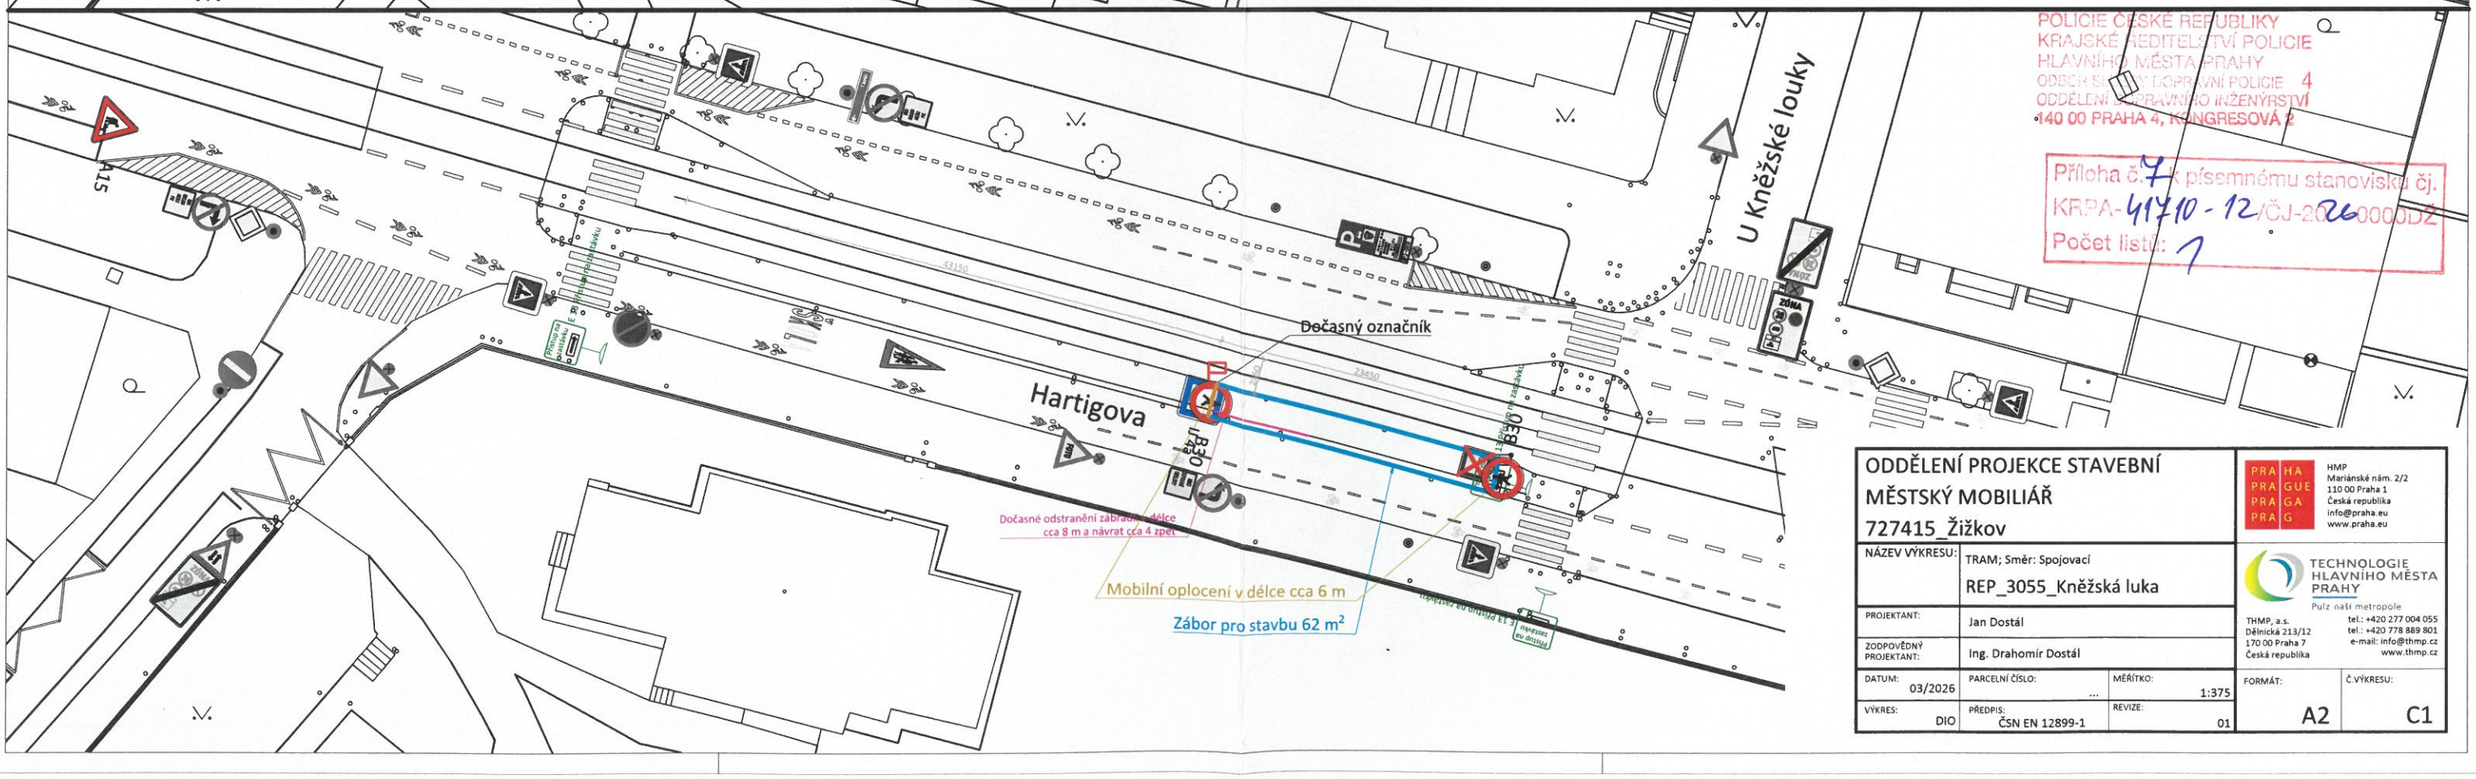

POLICIE ČESKÉ REPUBLIKY
KRAJSKÉ ŘEDITELSTVÍ POLICIE
HLAVNÍHO MĚSTA PRAHY
ODBOR SPECIÁLNÍ DOPRAVNÍ POLICIE 4
ODDĚLENÍ DOPRAVNÍHO INŽENÝRSTVÍ
140 00 PRAHA 4, KONGRESOVÁ 2

Příloha č. 7 k písemnému stanovisku čj.
KRPA-41710-12/ČJ-2026-000000DŽ
Počet listů: 1

ODDĚLENÍ PROJEKCE STAVEBNÍ MĚSTSKÝ MOBILIÁŘ 727415_Žižkov			HMP Mariánské nám. 2/2 110 00 Praha 1 Česká republika info@praha.eu www.praha.eu
NÁZEV VÝKRESU:	TRAM; Směr: Spojovací REP_3055_Kněžská luka		TECHNOLOGIE HLAVNÍHO MĚSTA PRAHY Pulz naší metropole
PROJEKTANT:	Jan Dostál		THMP, a.s. Dělnická 213/12 170 00 Praha 7 Česká republika tel.: +420 277 004 055 tel.: +420 778 889 801 e-mail: info@thmp.cz www.thmp.cz
ZODPOVĚDNÝ PROJEKTANT:	Ing. Drahomír Dostál		
DATUM: 03/2026	PARCELNÍ ČÍSLO: ...	MĚŘÍTKO: 1:375	FORMÁT: A2 / Č.VÝKRESU: C1
VÝKRES: DIO	PŘEDPIS: ČSN EN 12899-1	REVIZE: 01	