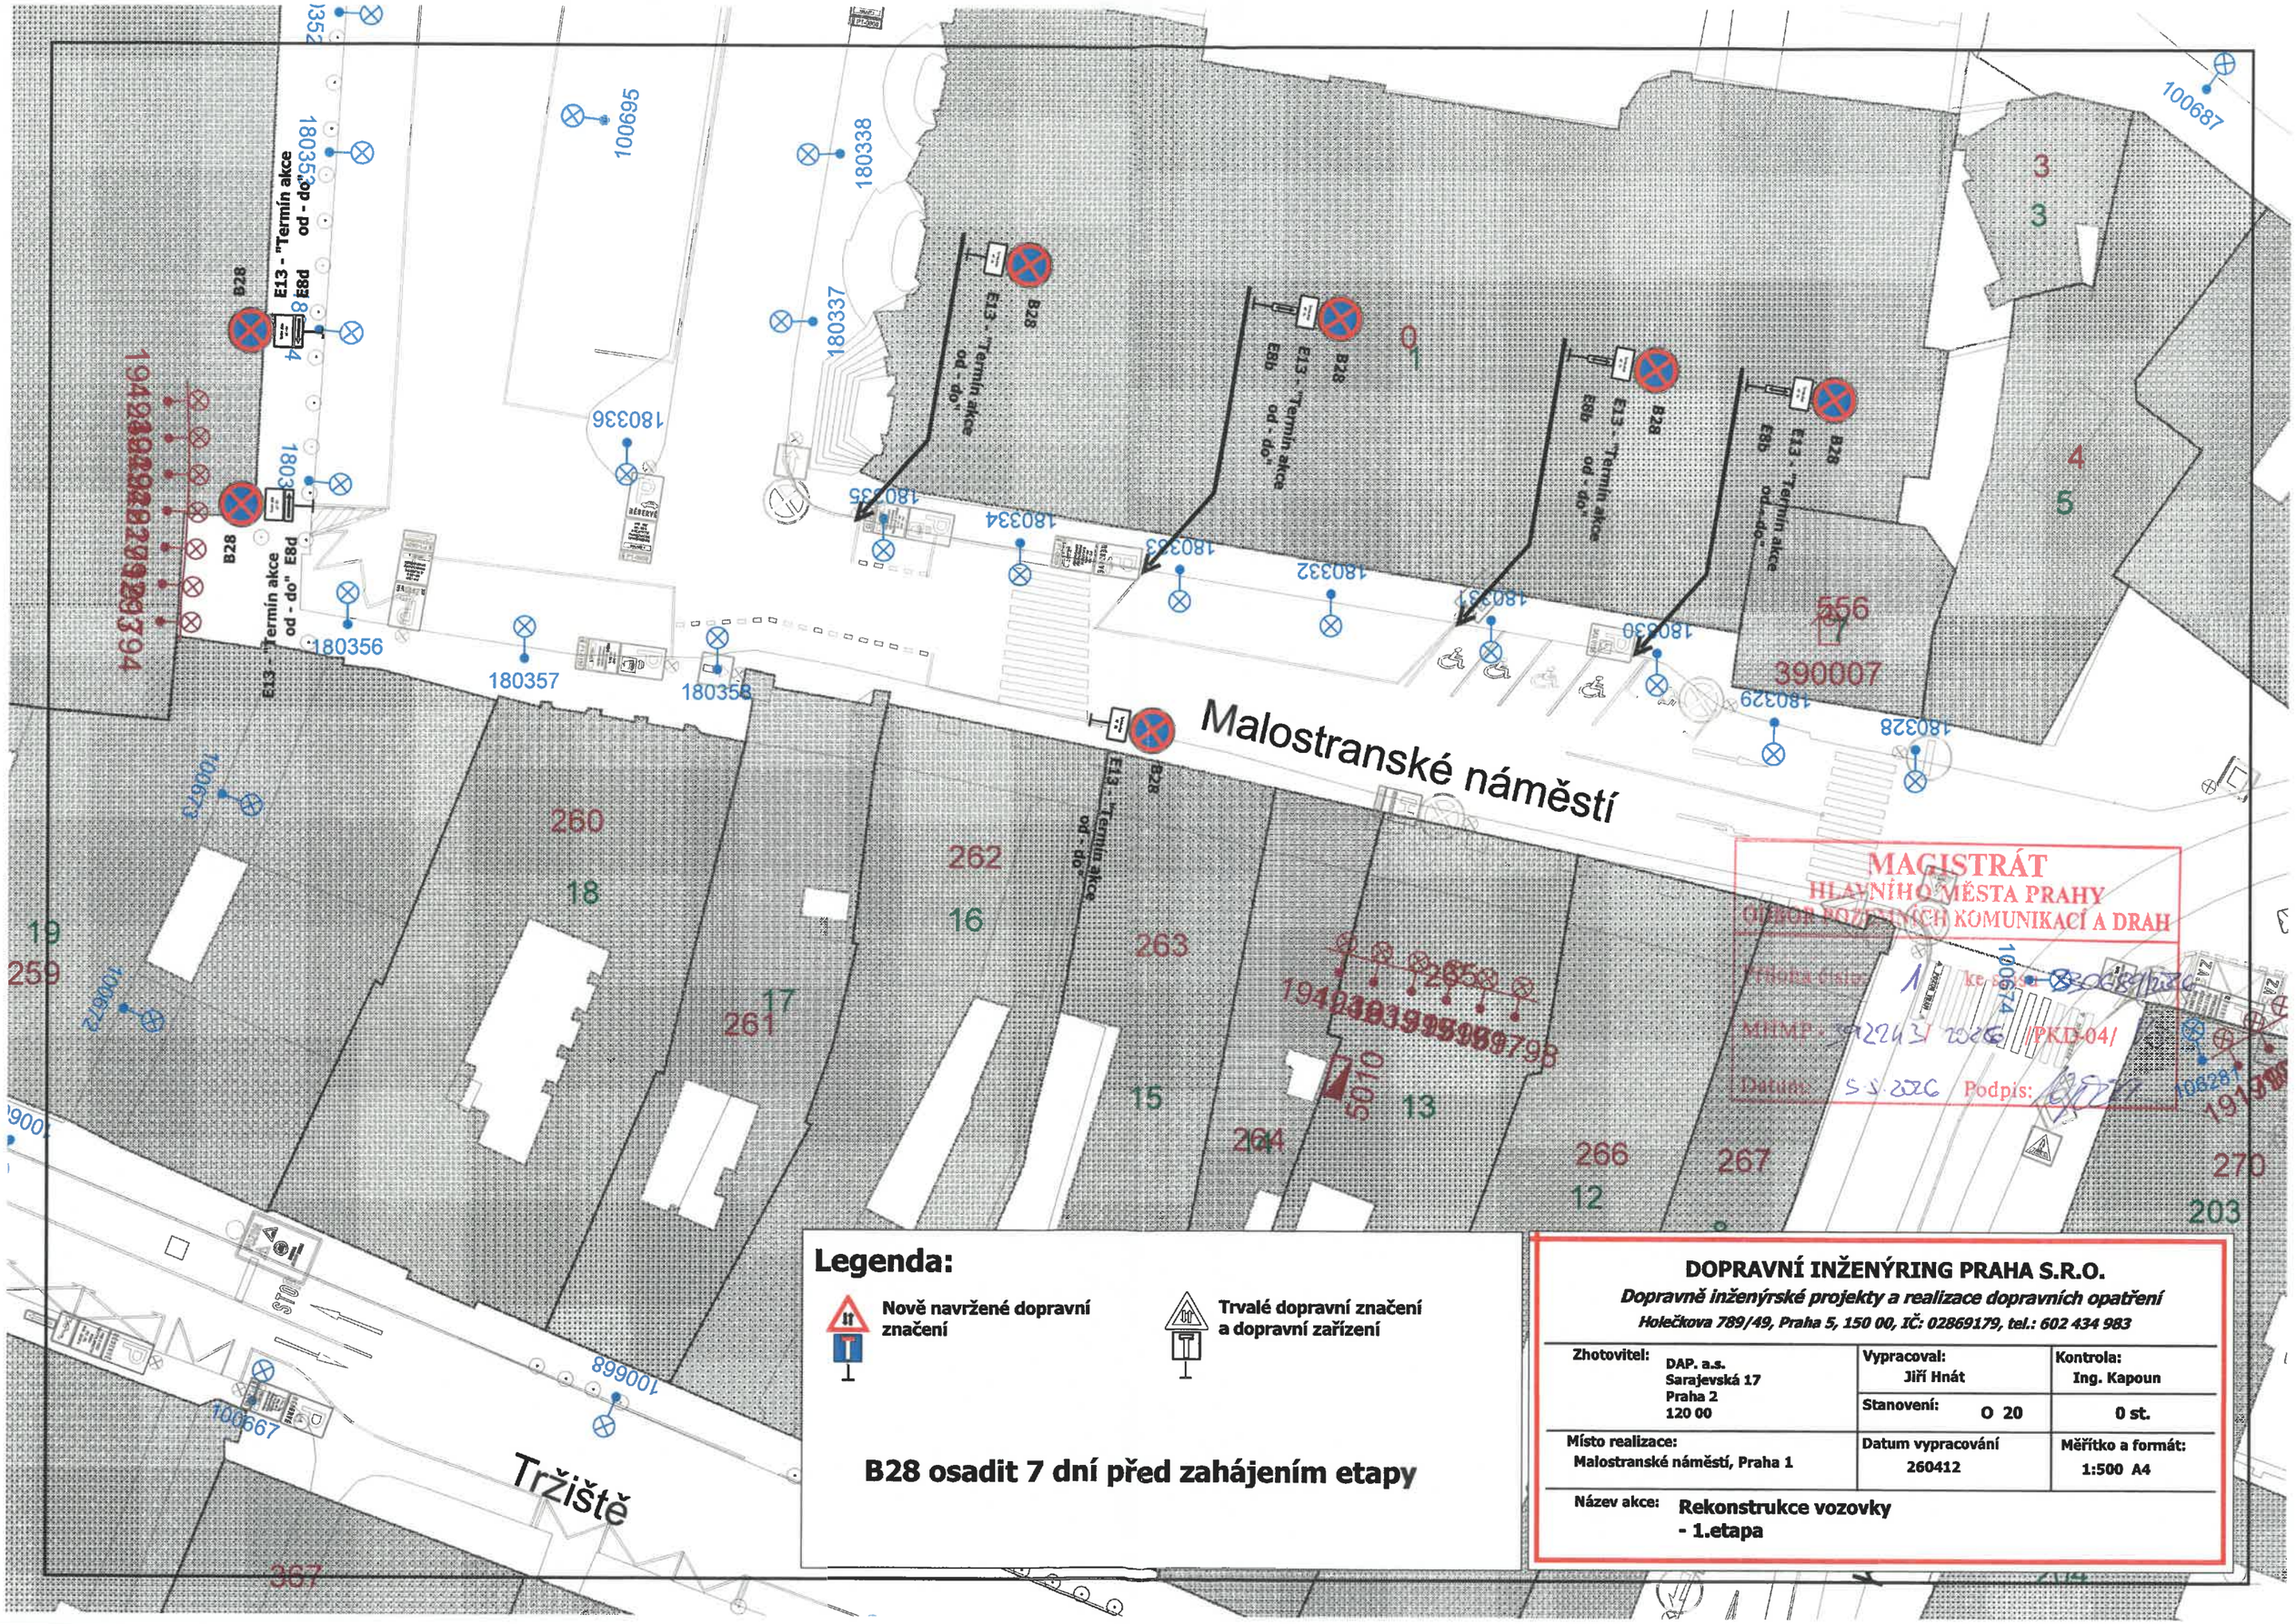

Legenda:

Nově navržené dopravní značení

Trvalé dopravní značení a dopravní zařízení

B28 osadit 7 dní před zahájením etapy

DOPRAVNÍ INŽENÝRING PRAHA S.R.O.

Dopravně inženýrské projekty a realizace dopravních opatření

Holečkova 789/49, Praha 5, 150 00, IČ: 02869179, tel.: 602 434 983

Zhotovitel:	DAP. a.s. Sarajevská 17 Praha 2 120 00	Vypracoval: Jiří Hnát	Kontrola: Ing. Kapoun
		Stanovení: O 20	0 st.
Místo realizace: Malostranské náměstí, Praha 1		Datum vypracování 260412	Měřítko a formát: 1:500 A4
Název akce:	Rekonstrukce vozovky - 1.etapa		

Malostranské náměstí

Tržiště

V10f - 4x vyznačit žlutě

V10f - vyznačit žlutě

IP12 - "MAX 4 h"

IP12 - zakrýt

IP13, E13 - zakrýt

E13 - "Termín akce od - do"

B28

VDZ - skrnout

IP12 - zakrýt

4,3 m

6,0 m

5,0 m

4,7 m

MAGISTRÁT HLAVNÍHO MĚSTA PRAHY OBOR POZEMNÍCH KOMUNIKACÍ A DRÁH

Příloha číslo: 2 ke spisu 330681/2026

MHMP-3022431/2026 /PKD-04/

Dne: 5.5.2026 Podpis:

Legenda:

Nově navržené dopravní značení

Trvalé dopravní značení a dopravní zařízení

Zábor pro realizaci rekonstrukce
- bude ohraničen stavebním oplocením
- výměra 211 m2

Zařízení staveniště
- bude ohraničen stavebním oplocením
- výměra 78 m2

DOPRAVNÍ INŽENÝRING PRAHA S.R.O.

Dopravně inženýrské projekty a realizace dopravních opatření

Holečkova 789/49, Praha 5, 150 00, IČ: 02869179, tel.: 602 434 983

Zhotovitel: DAP. a.s. Sarajevská 17 Praha 2 120 00	Vypracoval: Jiří Hnát	Kontrola: Ing. Kapoun
	Stanovení: O 21	0 st.
Místo realizace: Malostranské náměstí, Praha 1	Datum vypracování 260412	Měřítko a formát: 1:500 A4
Název akce: Rekonstrukce vozovky - 1.etapa		