


POZNÁMKY:
 1/ PŘI REALIZACI PŘÍPOJKY/OBJEKTU/VÝKOPU APOD. MŮŽE DOJÍT KE STŘETU S INŽENÝRSKÝMI SÍTĚMI (IS).
 2/ IS MUSÍ BÝT OCHRÁNĚNY DLE POŽADAVKŮ JEDNOTLIVÝCH SPRÁVCŮ, PŘÍPADNĚ DLE NÁVRHU PŘÍSLUŠNÉ PROFESE.
 3/ OCHRANA IS, PŘELOŽKY IS ČI JINÉ ÚPRAVY IS NEJSOU SOUČÁSTÍ TĚTO DOKUMENTACE.
 4/ DOKUMENTACE DIO NENÍ REALIZAČNÍ ANI STAVEBNÍ DOKUMENTACÍ
 5/ DOKUMENTACE SLOUŽÍ PRO STANOVENÍ PŘECHODNÉ ÚPRAVY PROVOZU NA POZEMNÍCH KOMUNIKACÍCH DLE ZÁKONA Č. 361/2000 SB., §77.


ZÁBOR - I. FÁZE
 -účel: přípojka dešťová kanalizace
 -rozměr: 3,50 x 7,50 m
 -plocha: 26,25 m²
 -délka: 5-7 dní

DOKUMENTACE	DIO Novostavba rodinného domu - ul. Výstavní, Praha	GENERÁLNÍ PROJEKTANT	Ing. Ivo Pavlík (ČKAIT: 0010036)	DATUM	09.01.2026	2.1
NÁZEV STAVBY	Novostavba rodinného domu - ul. Výstavní, Praha	OBJEDNATEL	Stavinoha Tomáš Ing.,	REVIZE	bez revize	
MÍSTO STAVBY	ul. Výstavní, p.č. 98+99, k.ú.: Háje	INVESTOR	Stavinoha Tomáš Ing.,	STUPEŇ	DIO	
VÝKRES	SITUACE DIO - I. FÁZE	VYPRACOVAL	DOPRAVNÍ STUDIE CZ Ing. Jan Kapitán - IČO: 035 239 42 M: 777/111 351 - E: jan.kapitan@dopravnistudie.cz	FORMÁT	1xA3	
				MĚŘÍTKO	1:250	

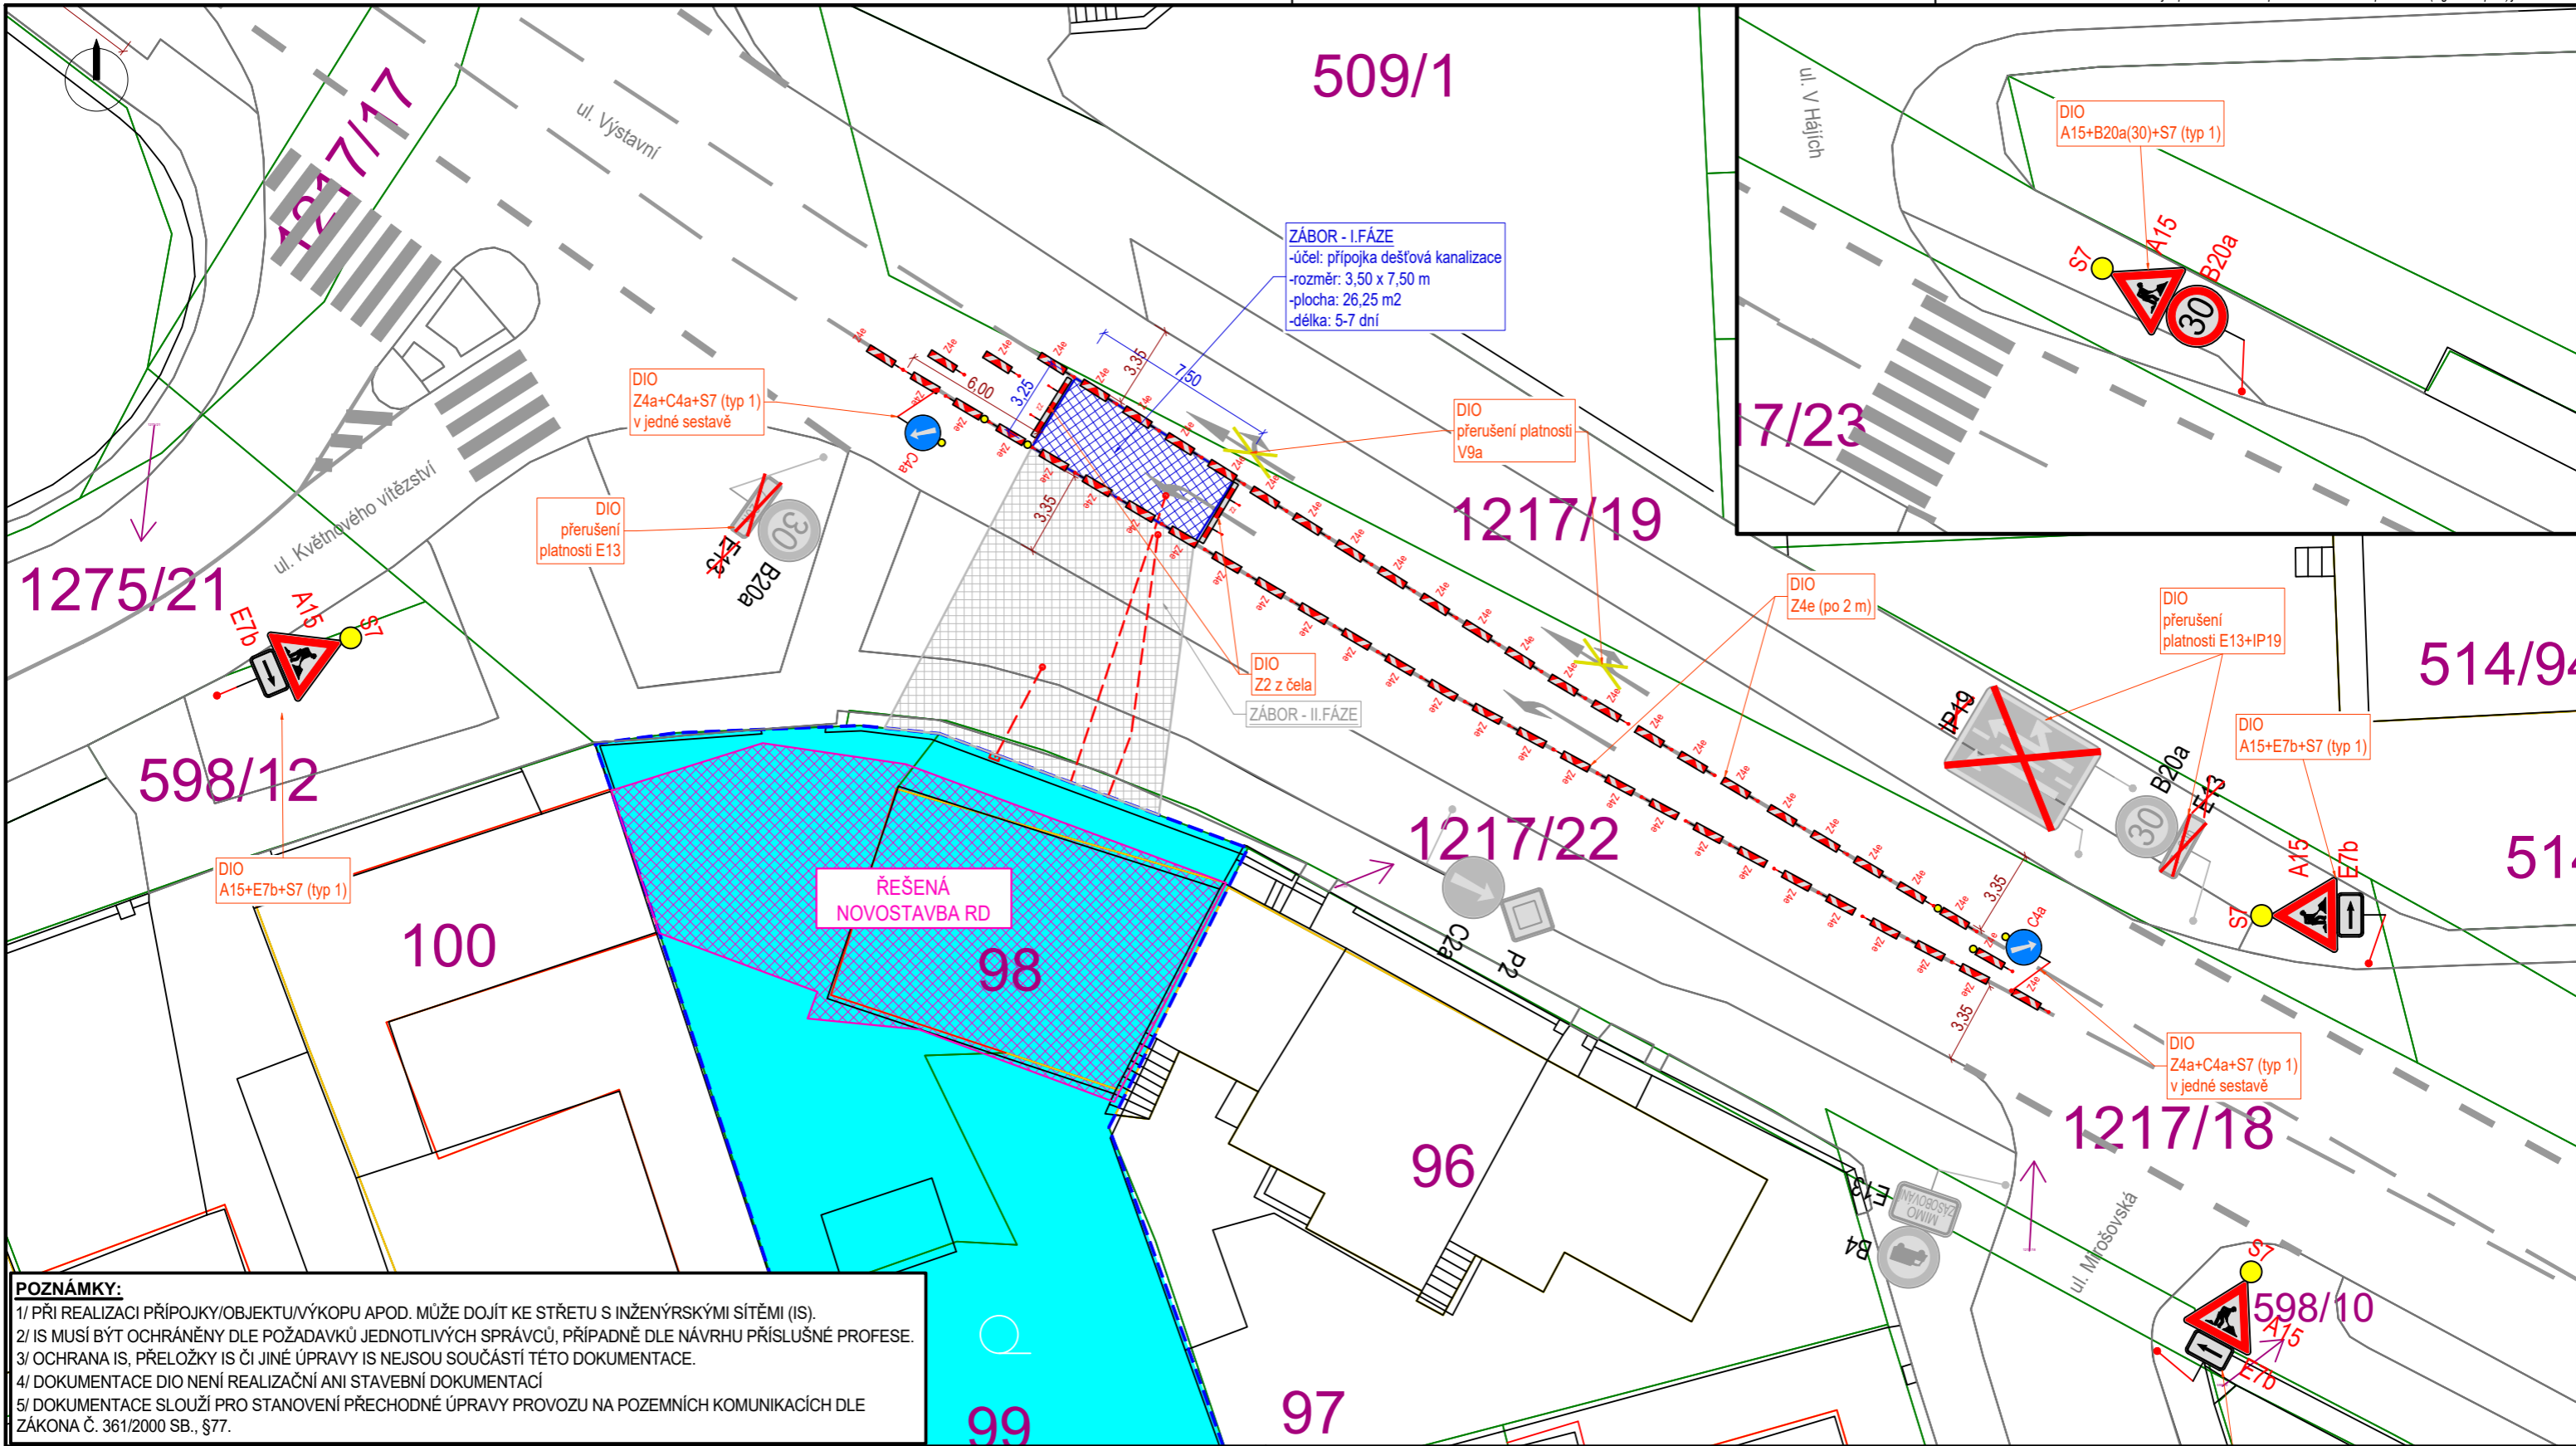

POZNÁMKY:
 1/ PŘI REALIZACI PŘÍPOJKY/OBJEKTU/VÝKOPU APOD. MŮŽE DOJÍT KE STŘETU S INŽENÝRSKÝMI SÍTĚMI (IS).
 2/ IS MUSÍ BÝT OCHRÁNĚNY DLE POŽADAVKŮ JEDNOTLIVÝCH SPRÁVCŮ, PŘÍPADNĚ DLE NÁVRHU PŘÍSLUŠNÉ PROFESE.
 3/ OCHRANA IS, PŘELOŽKY IS ČI JINÉ ÚPRAVY IS NEJSOU SOUČÁSTÍ TĚTO DOKUMENTACE.
 4/ DOKUMENTACE DIO NENÍ REALIZAČNÍ ANI STAVEBNÍ DOKUMENTACÍ
 5/ DOKUMENTACE SLOŽÍ PRO STANOVENÍ PŘECHODNÉ ÚPRAVY PROVOZU NA POZEMNÍCH KOMUNIKACÍCH DLE ZÁKONA Č. 361/2000 SB., §77.

DOKUMENTACE	DIO Novostavba rodinného domu - ul. Výstavní, Praha	GENERÁLNÍ PROJEKTANT	Ing. Ivo Pavlík (ČKAIT: 0010036)	DATUM	09.01.2026	2.2
NÁZEV STAVBY	Novostavba rodinného domu - ul. Výstavní, Praha	OBJEDNATEL	Stavinoha Tomáš Ing.,	REVIZE	bez revize	
MÍSTO STAVBY	ul. Výstavní, p.č. 98+99, k.ú.: Háje	INVESTOR	Stavinoha Tomáš Ing.,	STUPEŇ	DIO	
VÝKRES	SITUACE DIO - I. FÁZE	VYPRACOVAL	DOPRAVNÍ STUDIE CZ Ing. Jan Kapitán - IČO: 035 239 42 M: 777/111 351 - E: jan.kapitan@dopravnistudie.cz	FORMÁT	1x3	
				MĚŘÍTKO	1:250	

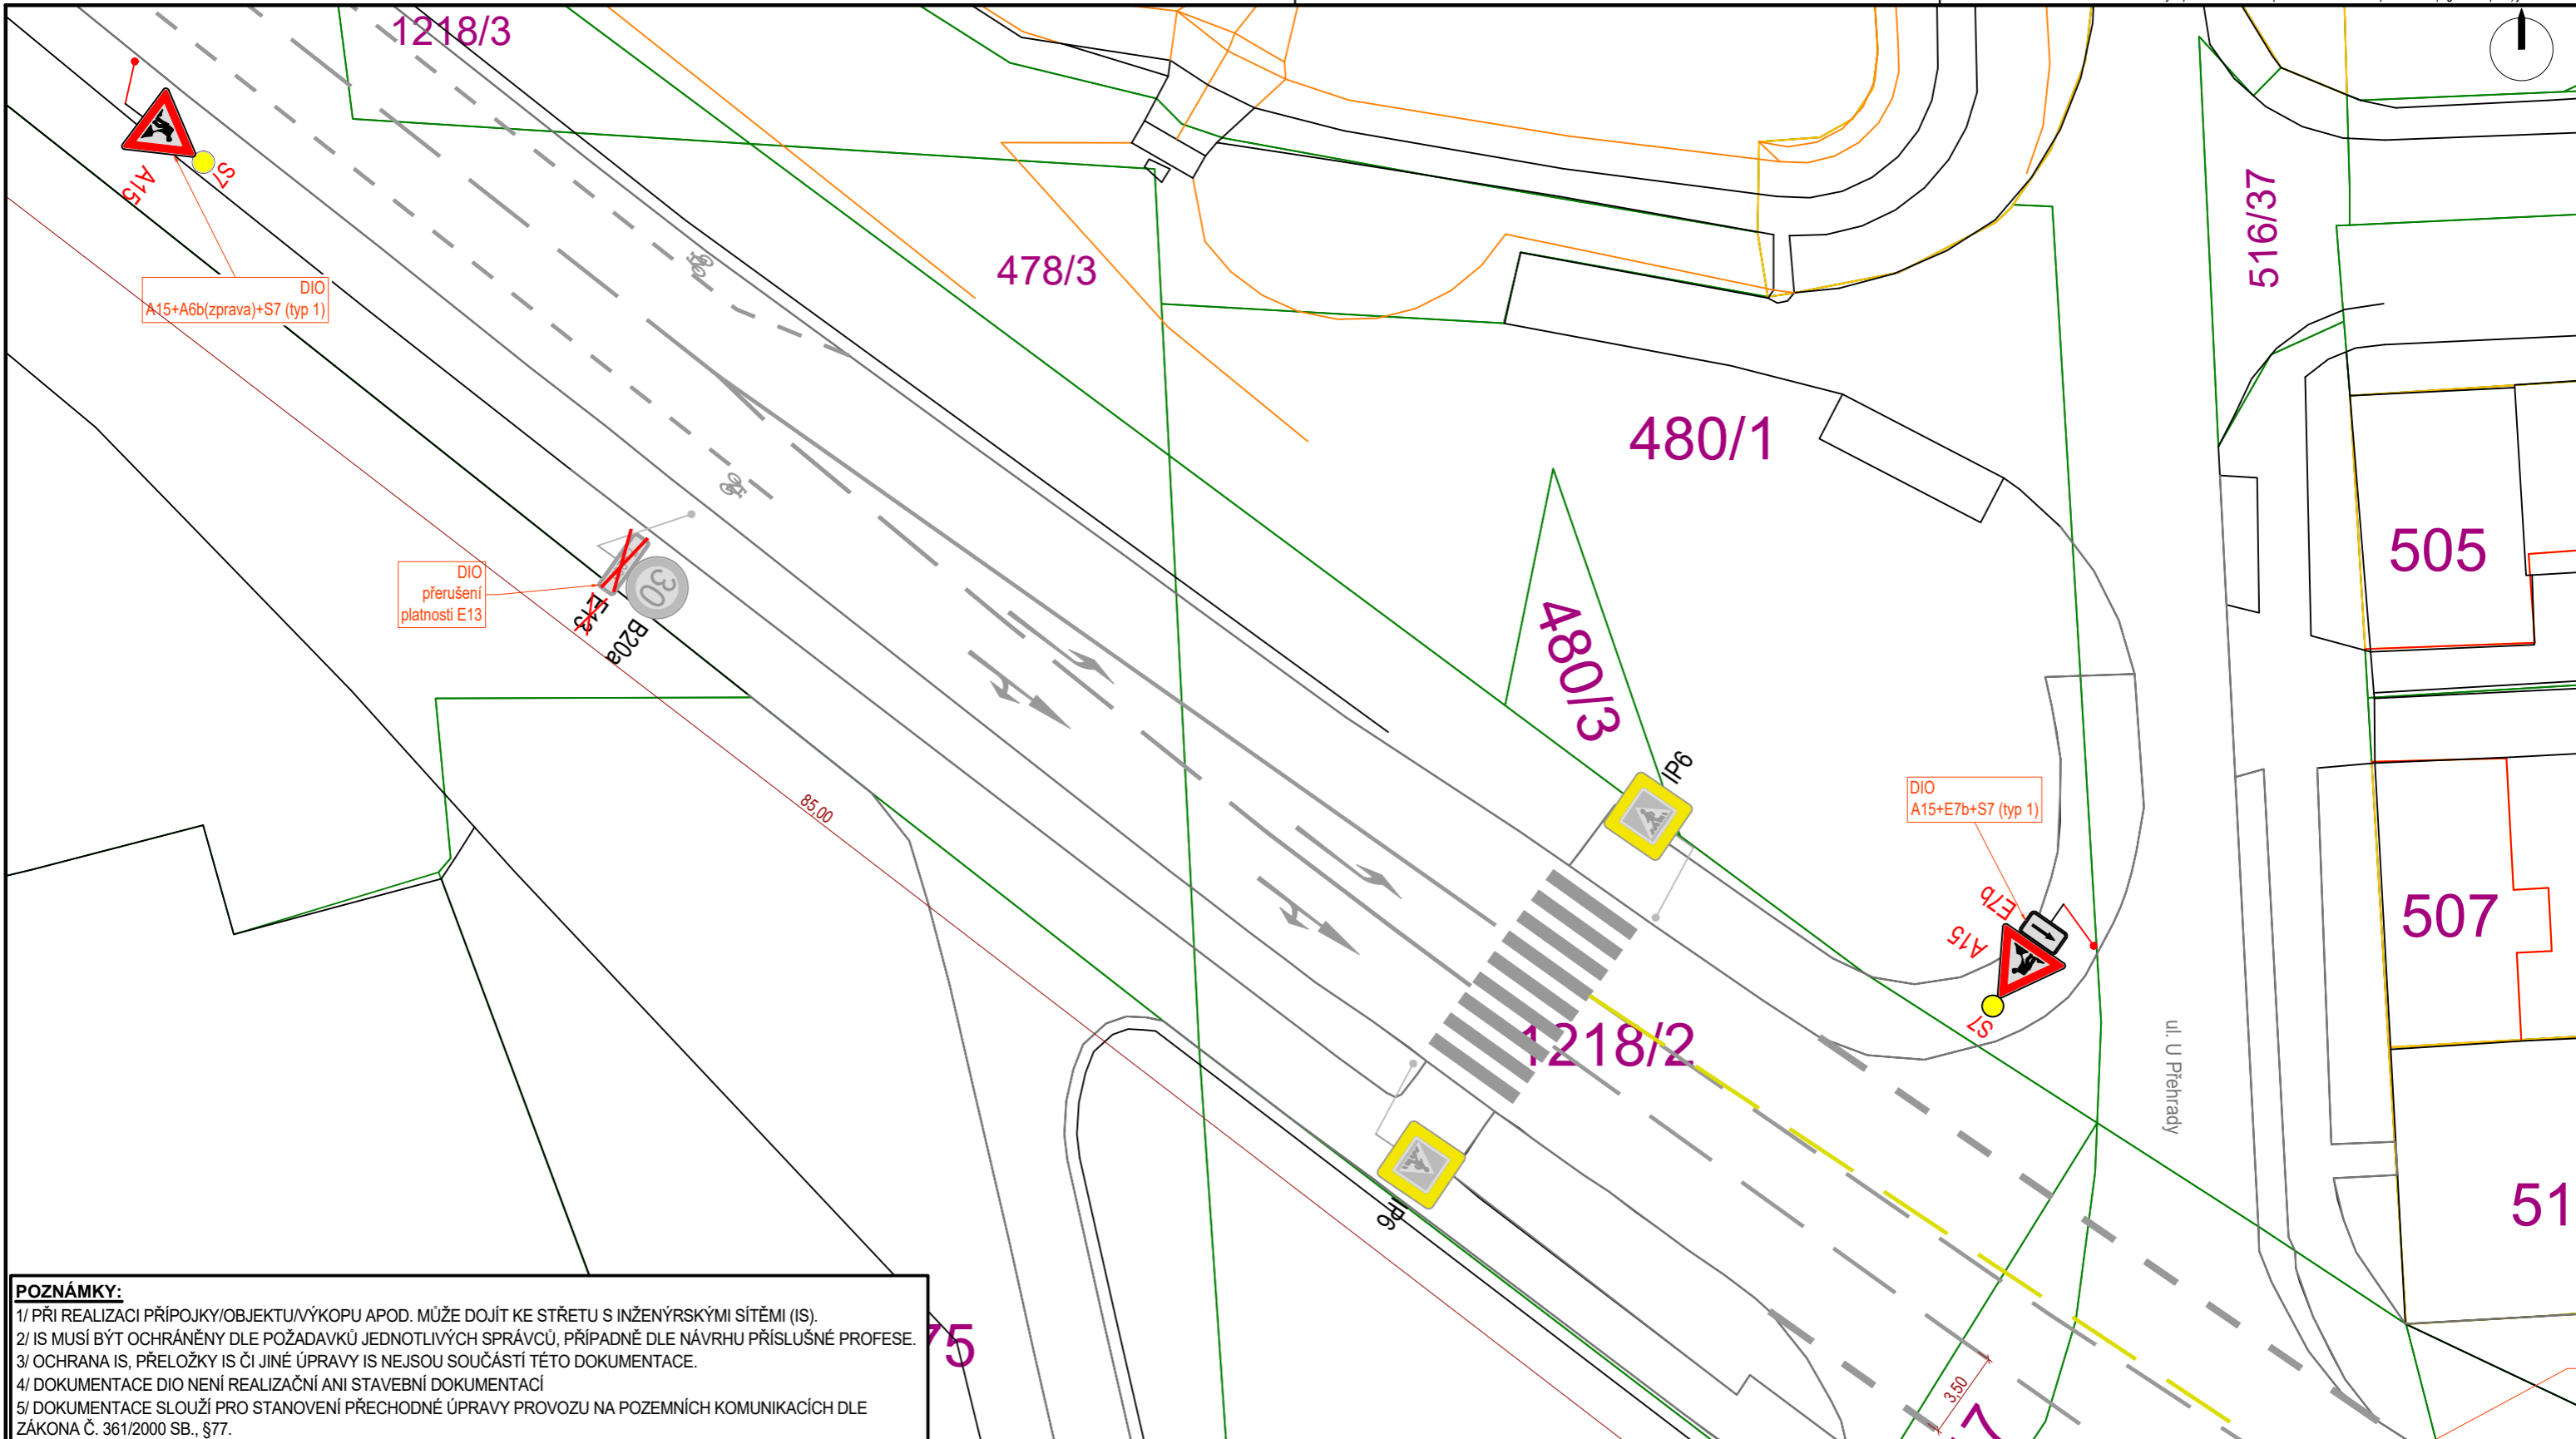

POZNÁMKY:
 1/ PŘI REALIZACI PŘÍPOJKY/OBJEKTU/VÝKOPU APOD. MŮŽE DOJÍT KE STŘETU S INŽENÝRSKÝMI SÍTĚMI (IS).
 2/ IS MUSÍ BÝT OCHRÁNĚNY DLE POŽADAVKŮ JEDNOTLIVÝCH SPRÁVCŮ, PŘÍPADNĚ DLE NÁVRHU PŘÍSLUŠNÉ PROFESE.
 3/ OCHRANA IS, PŘELOŽKY IS ČI JINÉ ÚPRAVY IS NEJSOU SOUČÁSTÍ TĚTO DOKUMENTACE.
 4/ DOKUMENTACE DIO NENÍ REALIZAČNÍ ANI STAVEBNÍ DOKUMENTACÍ
 5/ DOKUMENTACE SLOUŽÍ PRO STANOVENÍ PŘECHODNÉ ÚPRAVY PROVOZU NA POZEMNÍCH KOMUNIKACÍCH DLE ZÁKONA Č. 361/2000 SB., §77.

DOKUMENTACE	DIO Novostavba rodinného domu - ul. Výstavní, Praha	GENERÁLNÍ PROJEKTANT	Ing. Ivo Pavlík (ČKAIT: 0010036)	DATUM	09.01.2026	2.3
NÁZEV STAVBY	Novostavba rodinného domu - ul. Výstavní, Praha	OBJEDNATEL	Stavinoha Tomáš Ing.,	REVIZE	bez revize	
MÍSTO STAVBY	ul. Výstavní, p.č. 98+99, k.ú.: Háje	INVESTOR	Stavinoha Tomáš Ing.,	STUPEŇ	DIO	
VÝKRES	SITUACE DIO - II. FÁZE	VPRACOVAL	DOPRAVNÍ STUDIE CZ Ing. Jan Kapitán - IČO: 035 239 42 M: 777/111 351 - E: jan.kapitan@dopravnistudie.cz	FORMÁT	1xA3	
				MĚŘÍTKO	1:250	

