


Zákres navrhovaného odnětí půdy ze ZPF

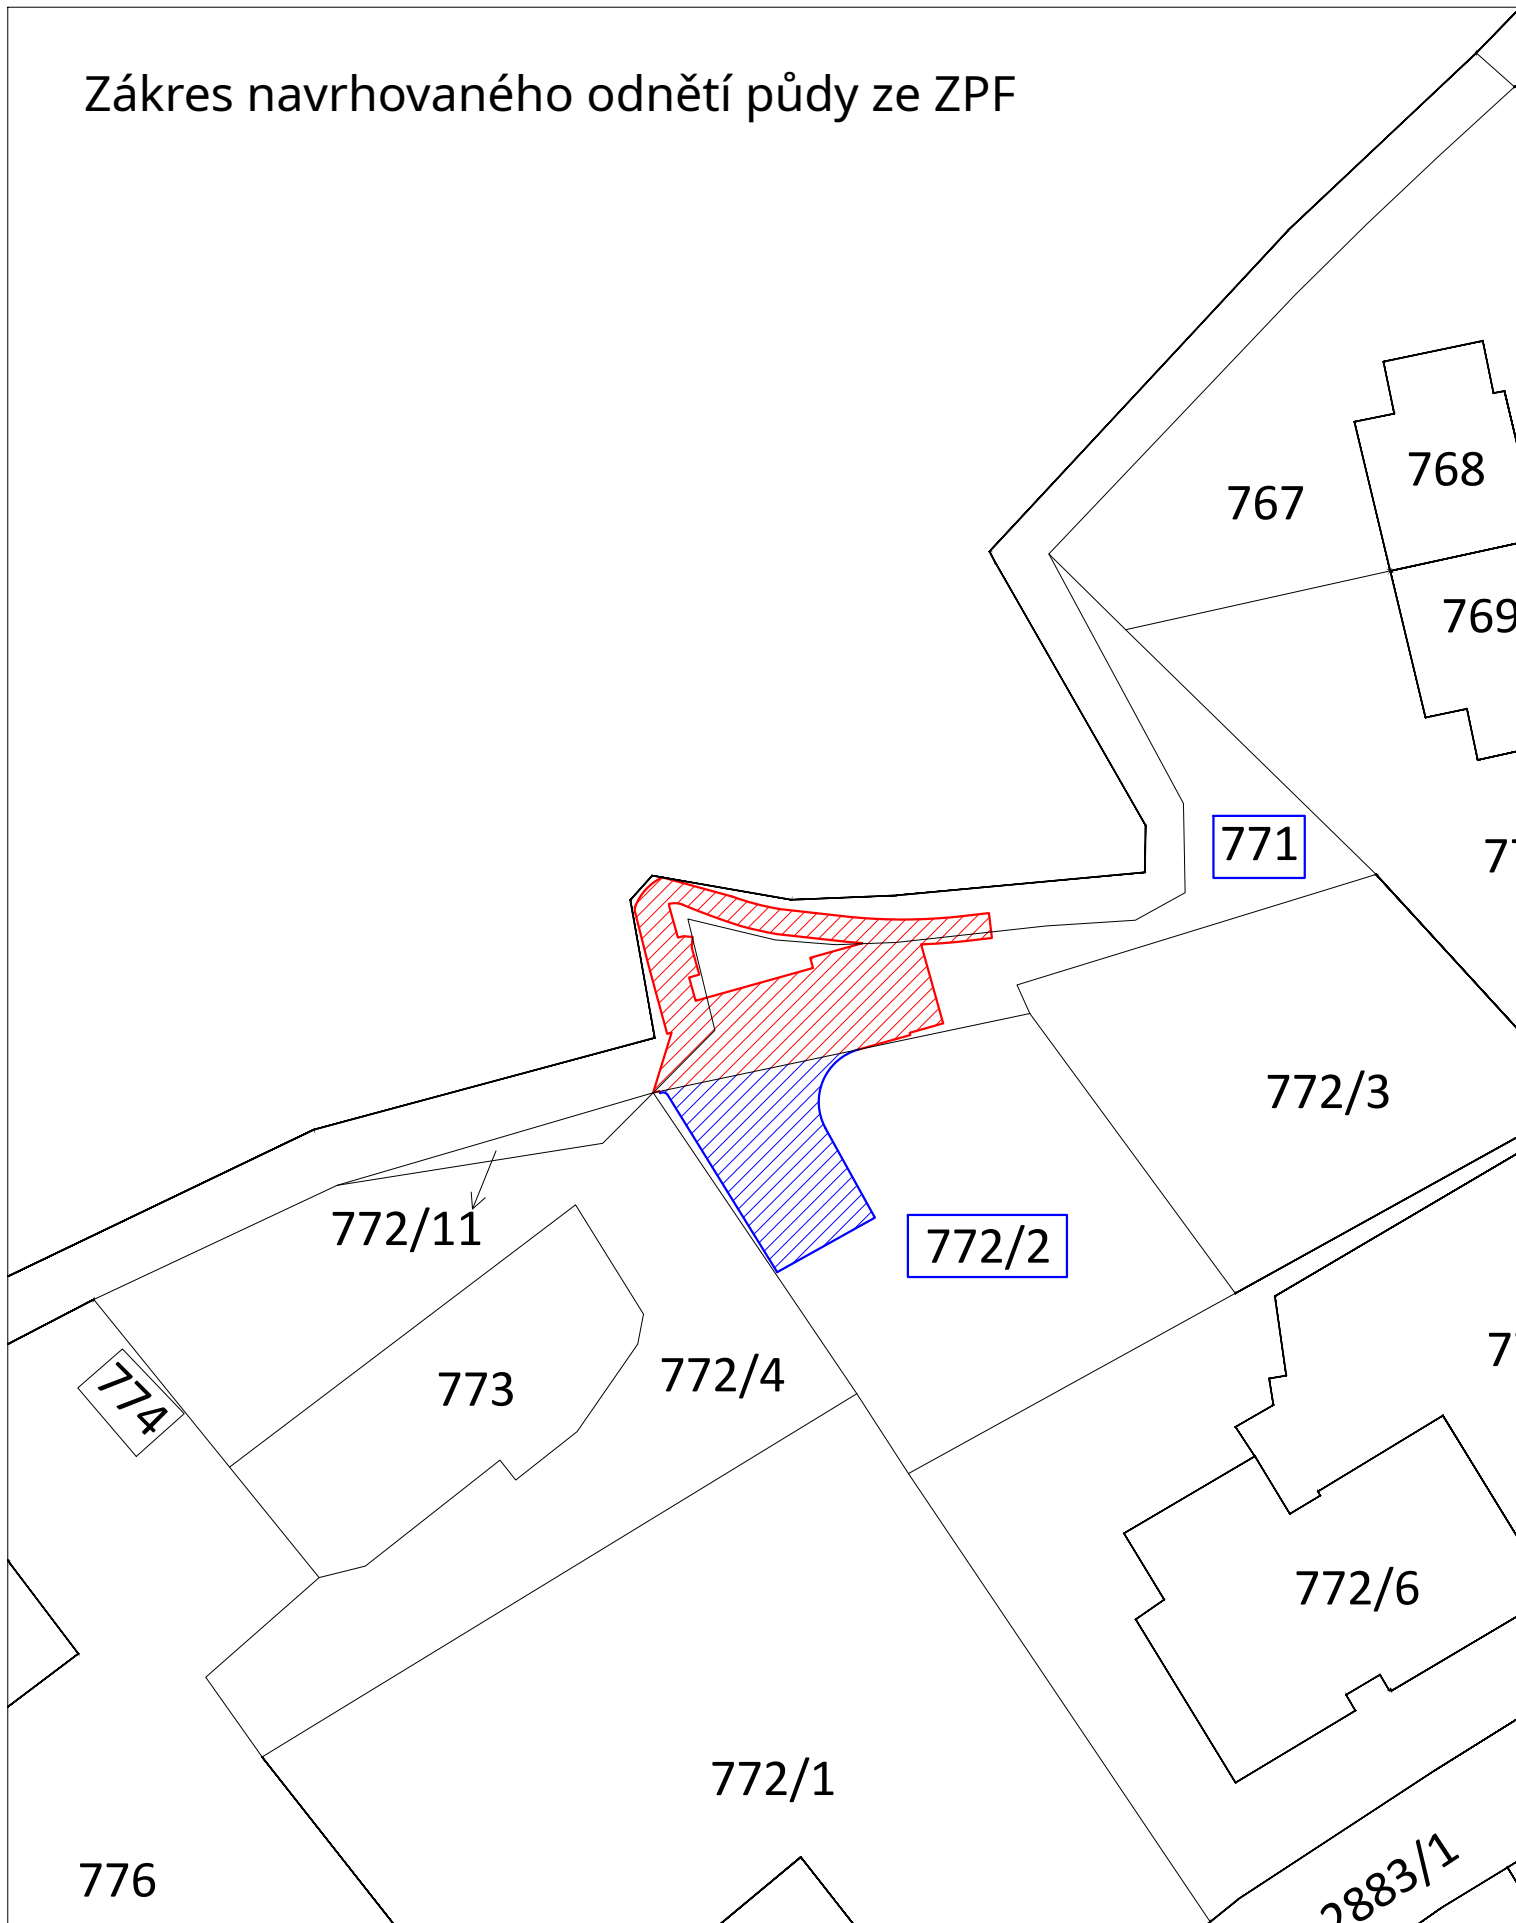

Dotčené pozemky stavbou - k.ú. Braník (727873)

Č. parc	Plocha	Druh pozemku	Vlastník	Ochrana nemovitosti
771	98 m ²	ostatní plocha	Hl . m. Praha	Pam. chráněné území
772/2	107 m ²	zahrada	Kasarda Emil	Pam. chráněné území, ZPF
2926/1	65 m ²	ostatní plocha	Hl . m. Praha	Pam. chráněné území
	Σ270 m²			

