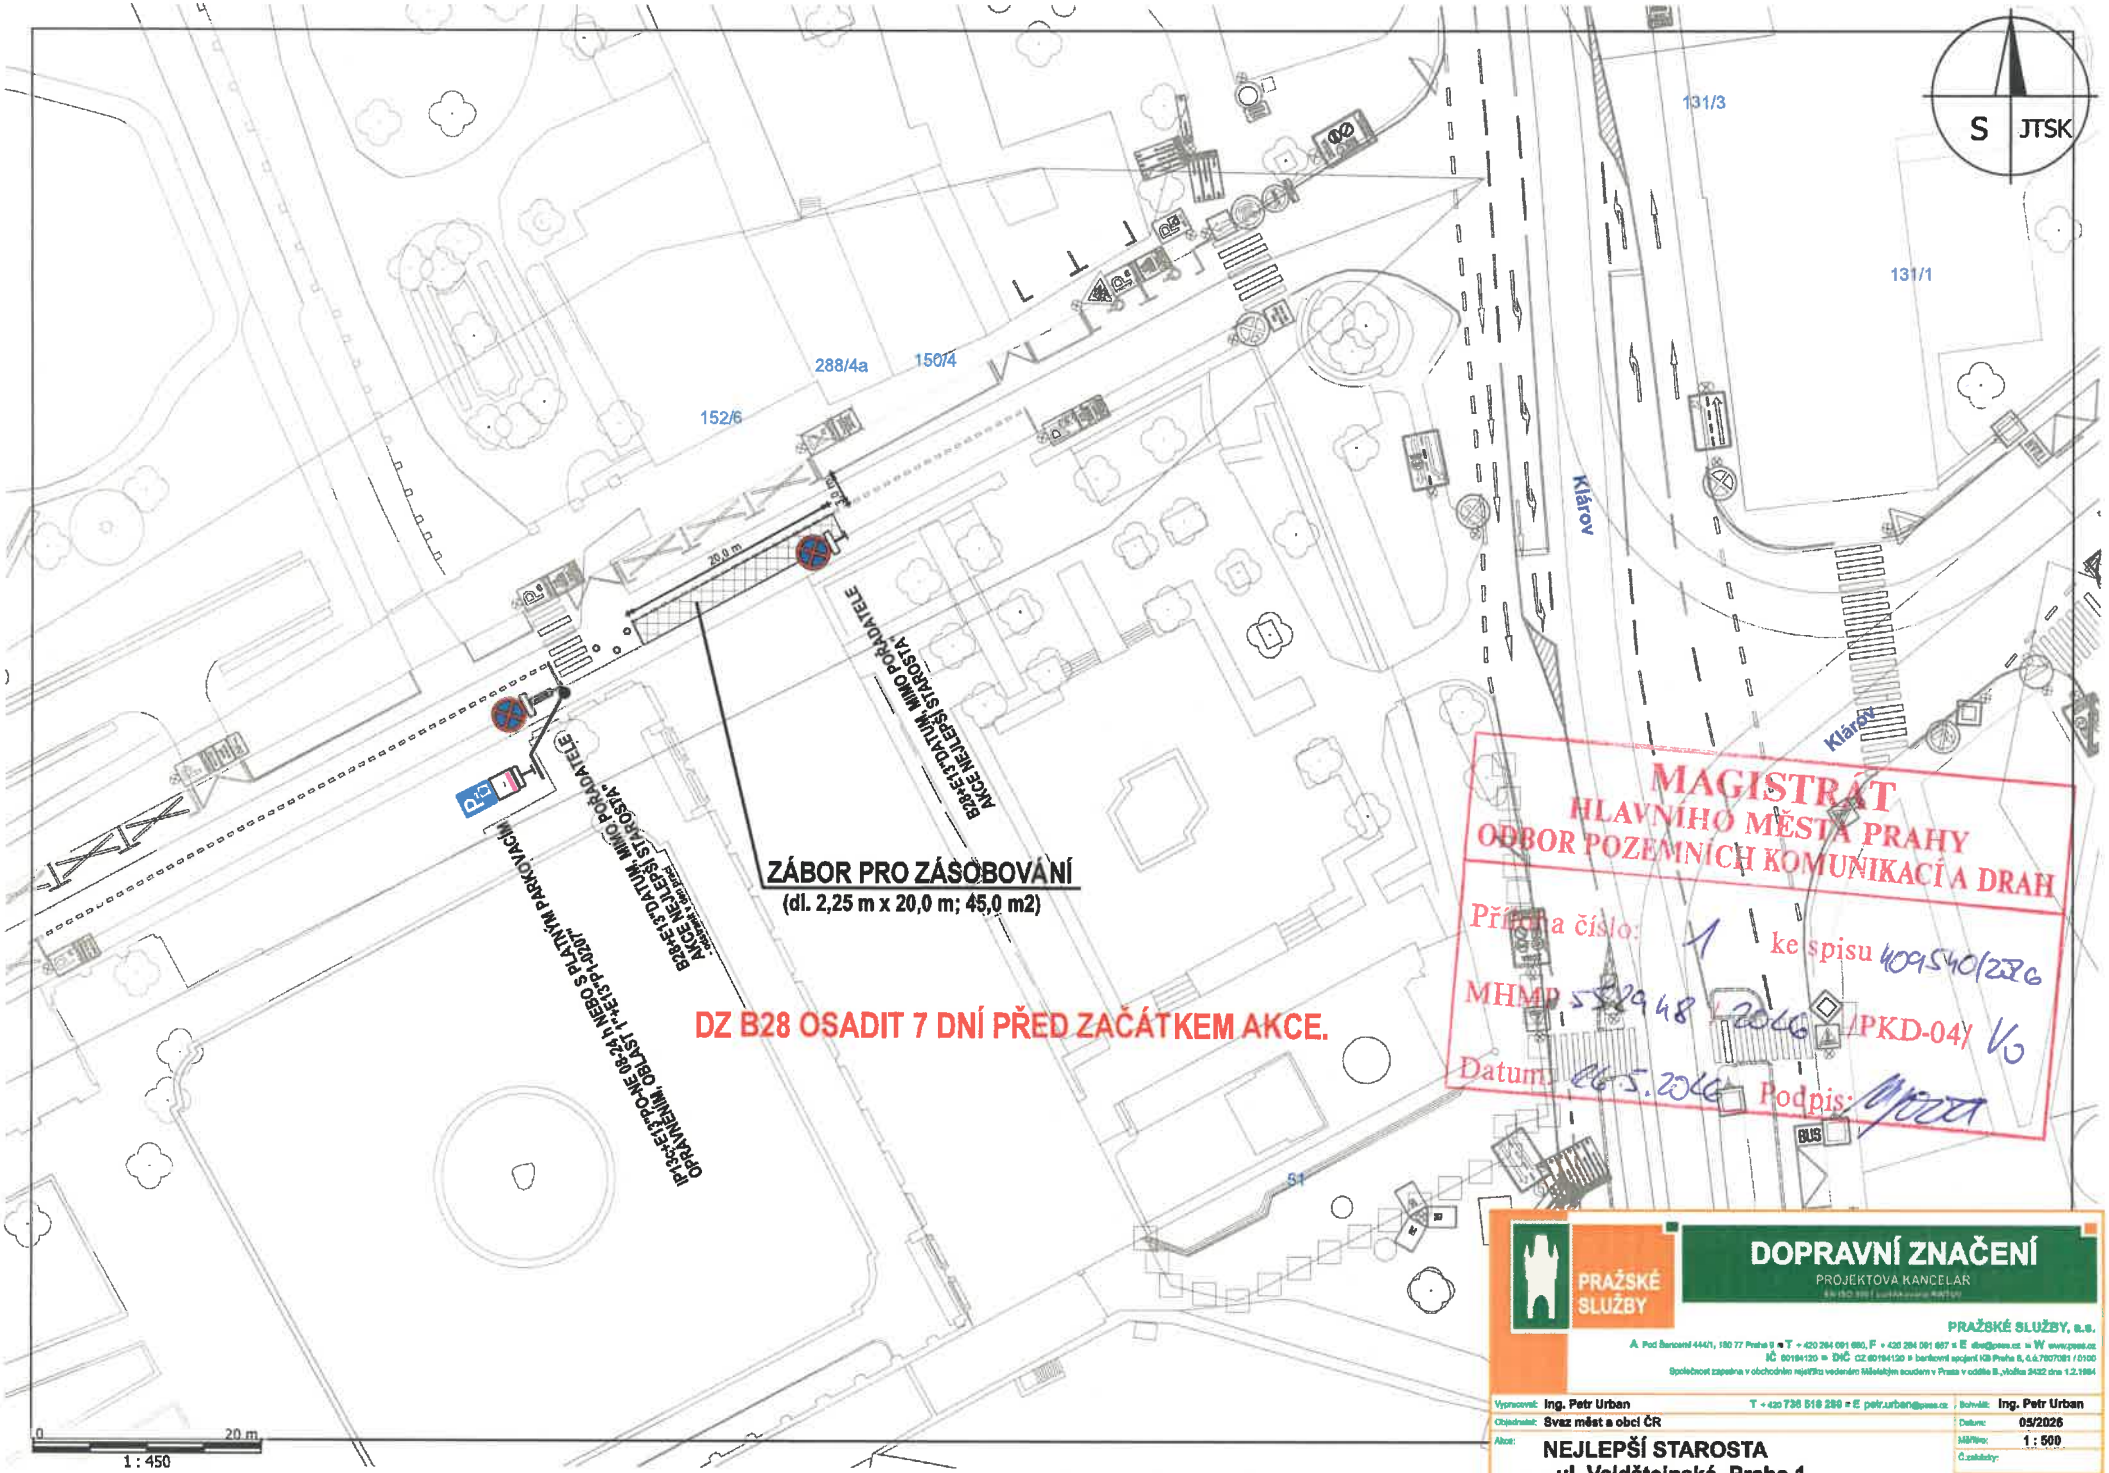

MAGISTRÁT
HLAVNÍHO MĚSTA PRAHY
ODBOR POZEMNÍCH KOMUNIKACÍ A DRAH
Příloha číslo: 1 ke spisu 409540/2026
MHMP 548948/2026 /PKD-04/ V0
Datum: 06.5.2026 Podpis:

PRAŽSKÉ SLUŽBY

DOPRAVNÍ ZNAČENÍ
PROJEKTOVÁ KANCELÁŘ

PRAŽSKÉ SLUŽBY, a.s.
A Pod Šancemi 444/1, 160 77 Praha 6 ■ T + 420 284 091 680, F + 420 284 091 667 ■ E dsc@psas.cz ■ W www.psas.cz
IČ 60194120 ■ DIČ CZ 60194120 ■ bankovní spojení KB Praha 6, č.ú.7607081 / 0100
Společnost zapsána v obchodním rejstříku vedeném Městským soudem v Praze v oddíle B, vložka 2432 dne 1.2.1994

Vypracoval:	Ing. Petr Urban T + 420 736 518 289 ■ E petr.urban@psas.cz	Schválil:	Ing. Petr Urban
Objednatel:	Svaz měst a obcí ČR	Datum:	05/2026
Akce:	NEJLEPŠÍ STAROSTA - ul. Valdštejnská, Praha 1	Měřítko:	1 : 500
		Č.zakázky:	
			NÁVRH DIO