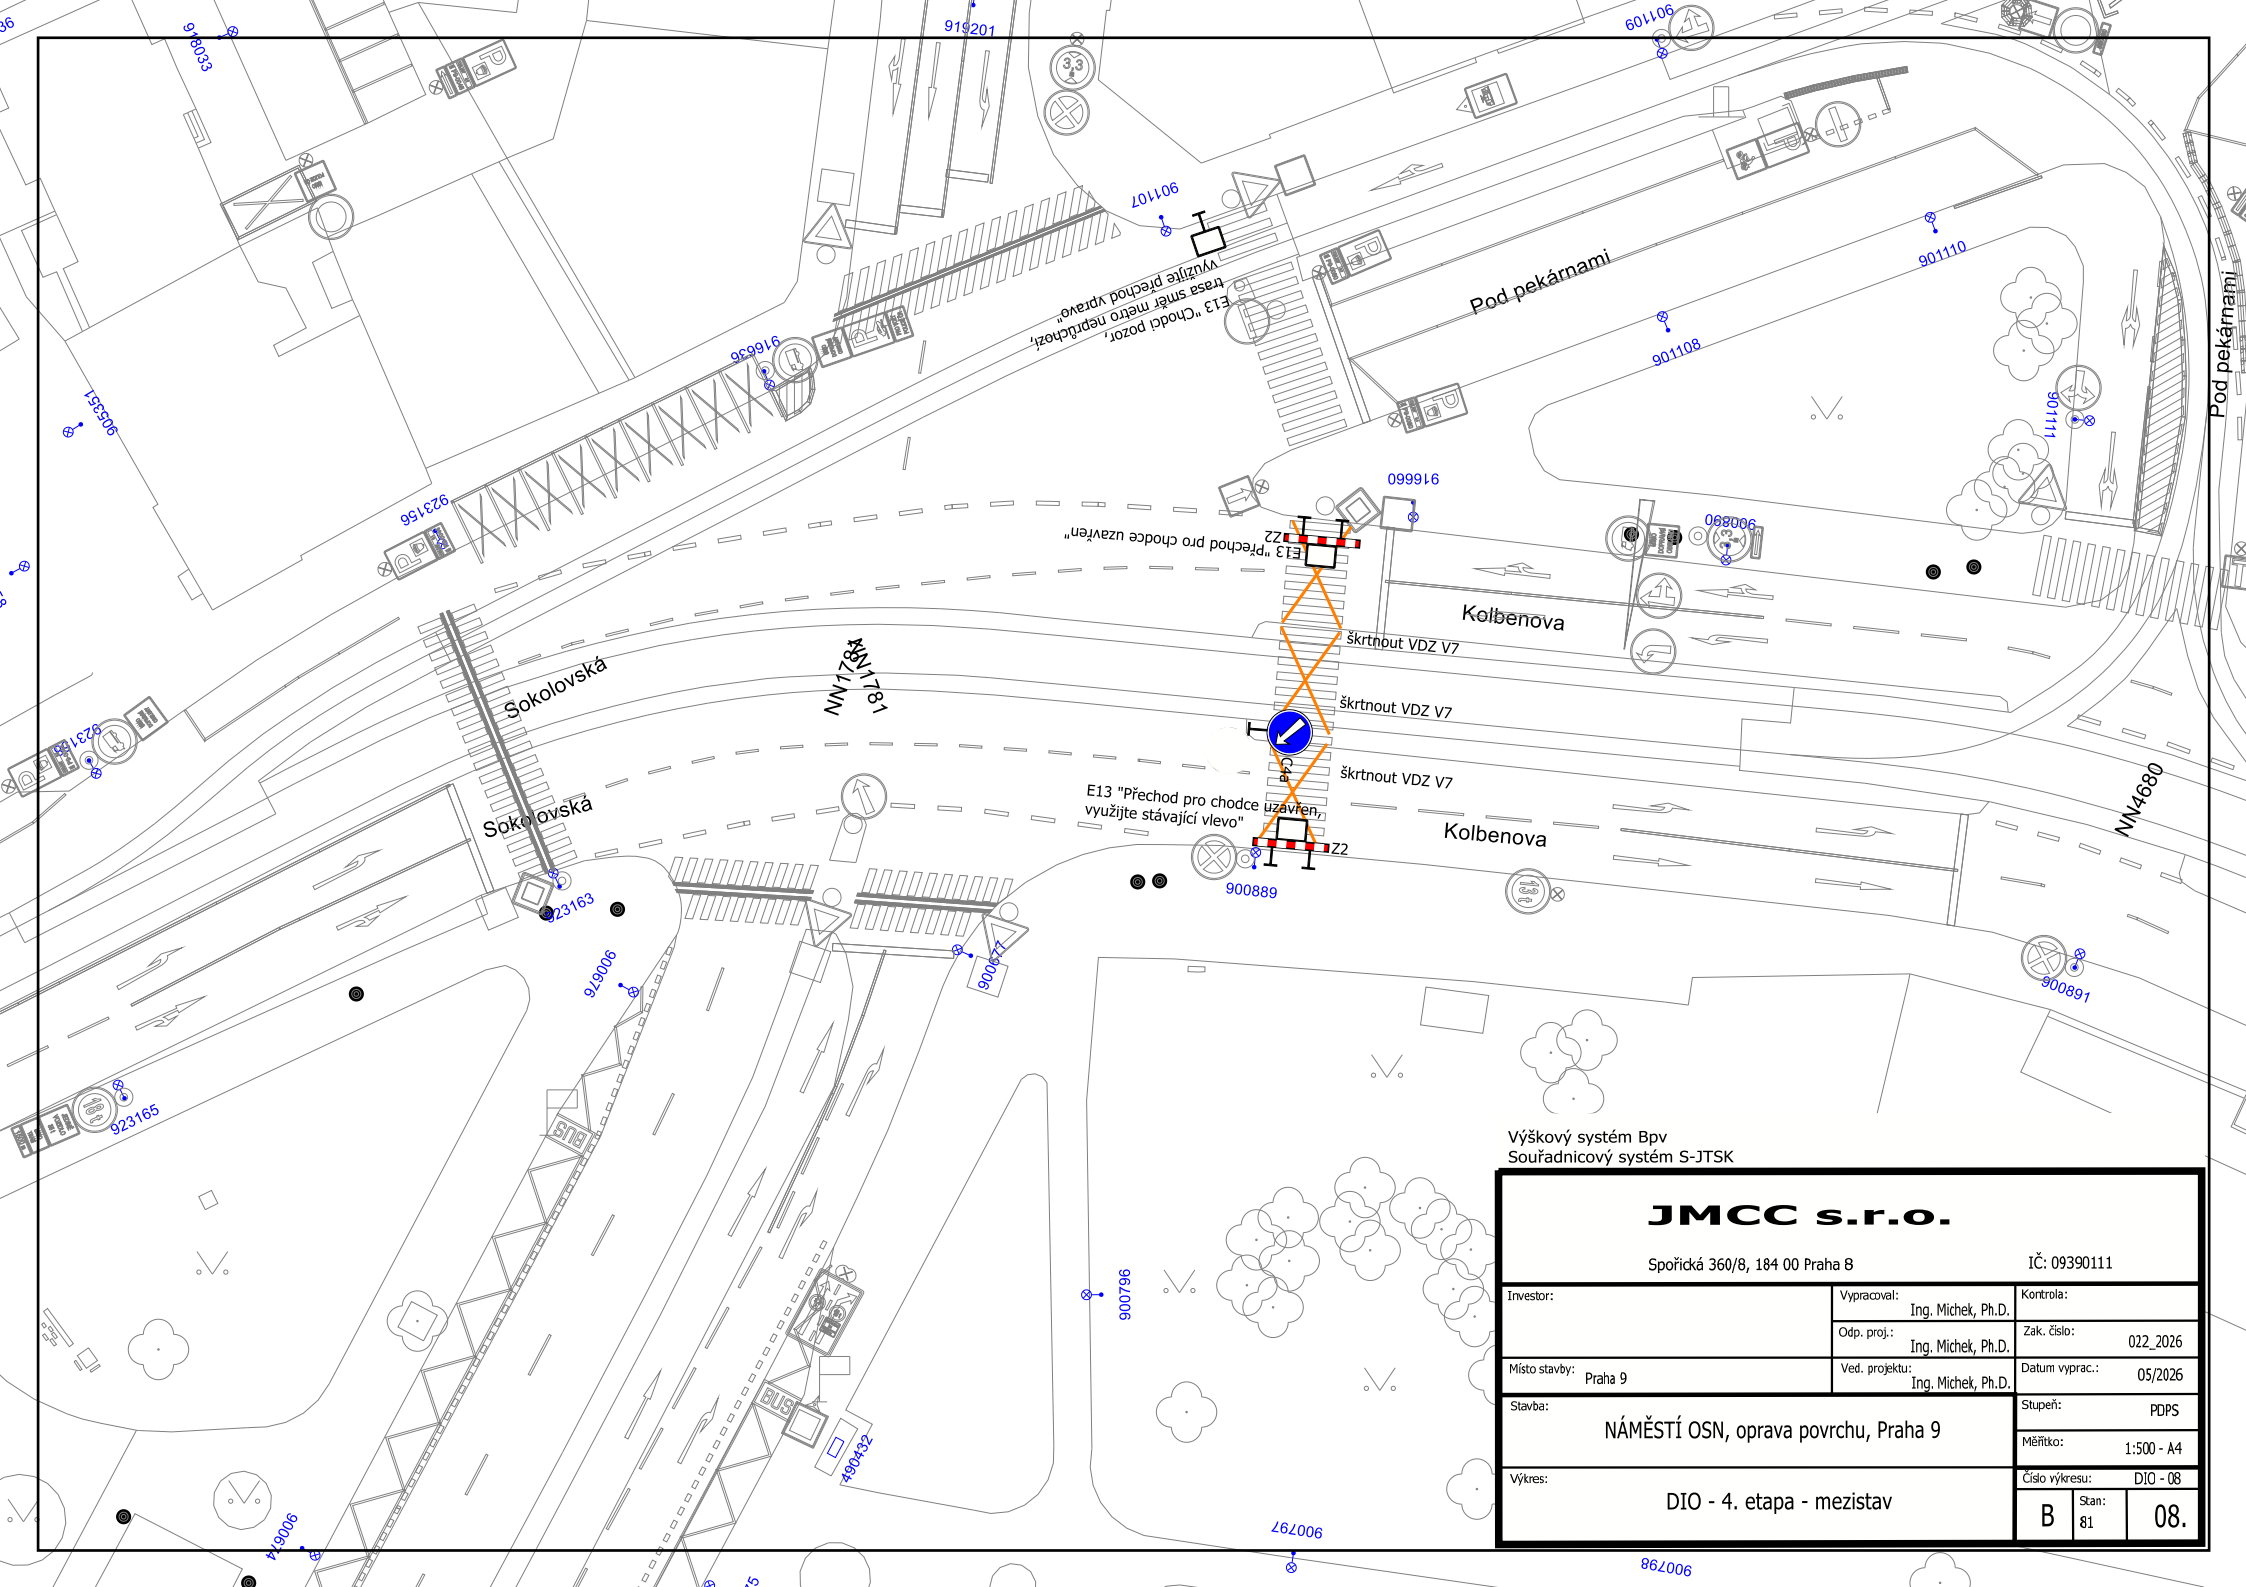

JMCC s.r.o.

Spořická 360/8, 184 00 Praha 8 IČ: 09390111

Investor:	Vypracoval: Ing. Michek, Ph.D.	Kontrola:
	Odp. proj.: Ing. Michek, Ph.D.	Zak. číslo: 022_2026
Místo stavby: Praha 9	Ved. projektu: Ing. Michek, Ph.D.	Datum vyprac.: 05/2026
Stavba: NÁMĚSTÍ OSN, oprava povrchu, Praha 9		Stupeň: PDPS
		Měřítko: 1:500 - A4
Výkres: DIO - 4. etapa - mezistav		Číslo výkresu: DIO - 08
		B / Stan: 81 / 08.