
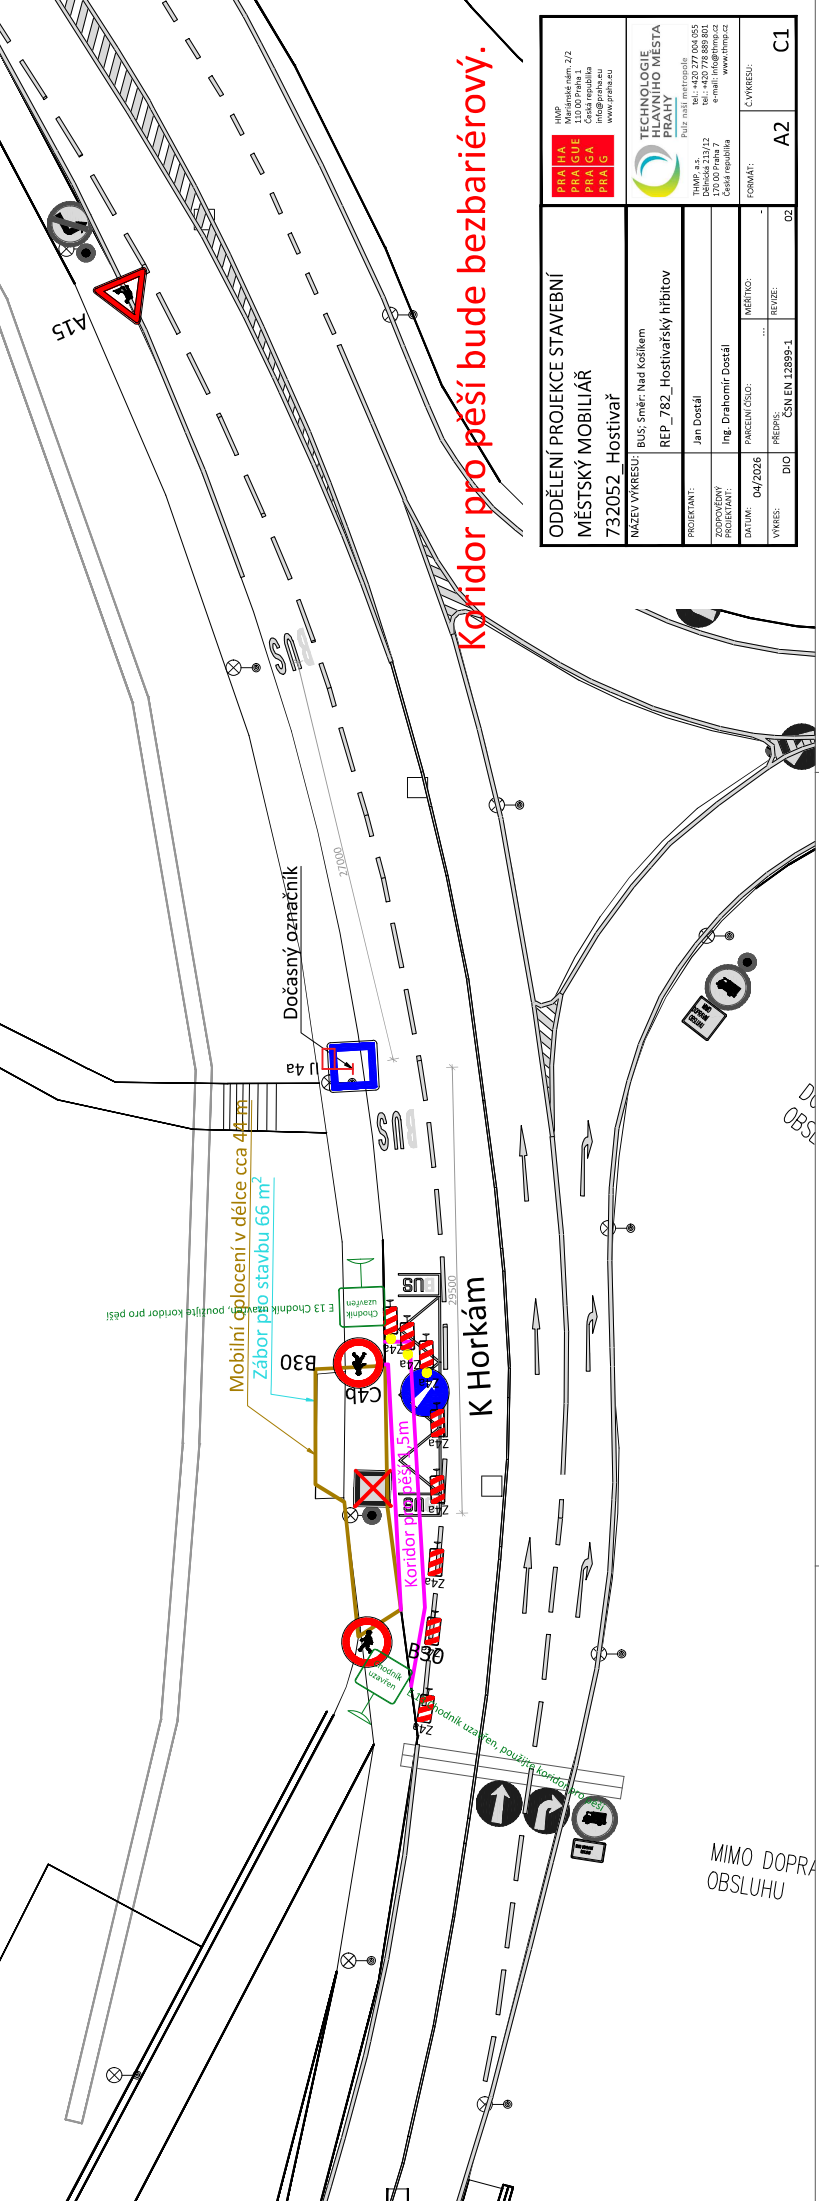


**Tato etapa bude probíhat pouze po dobu
líř základů a t.j. max 1. hodinu.**

Koridor pro pěší bude bezbariérový.

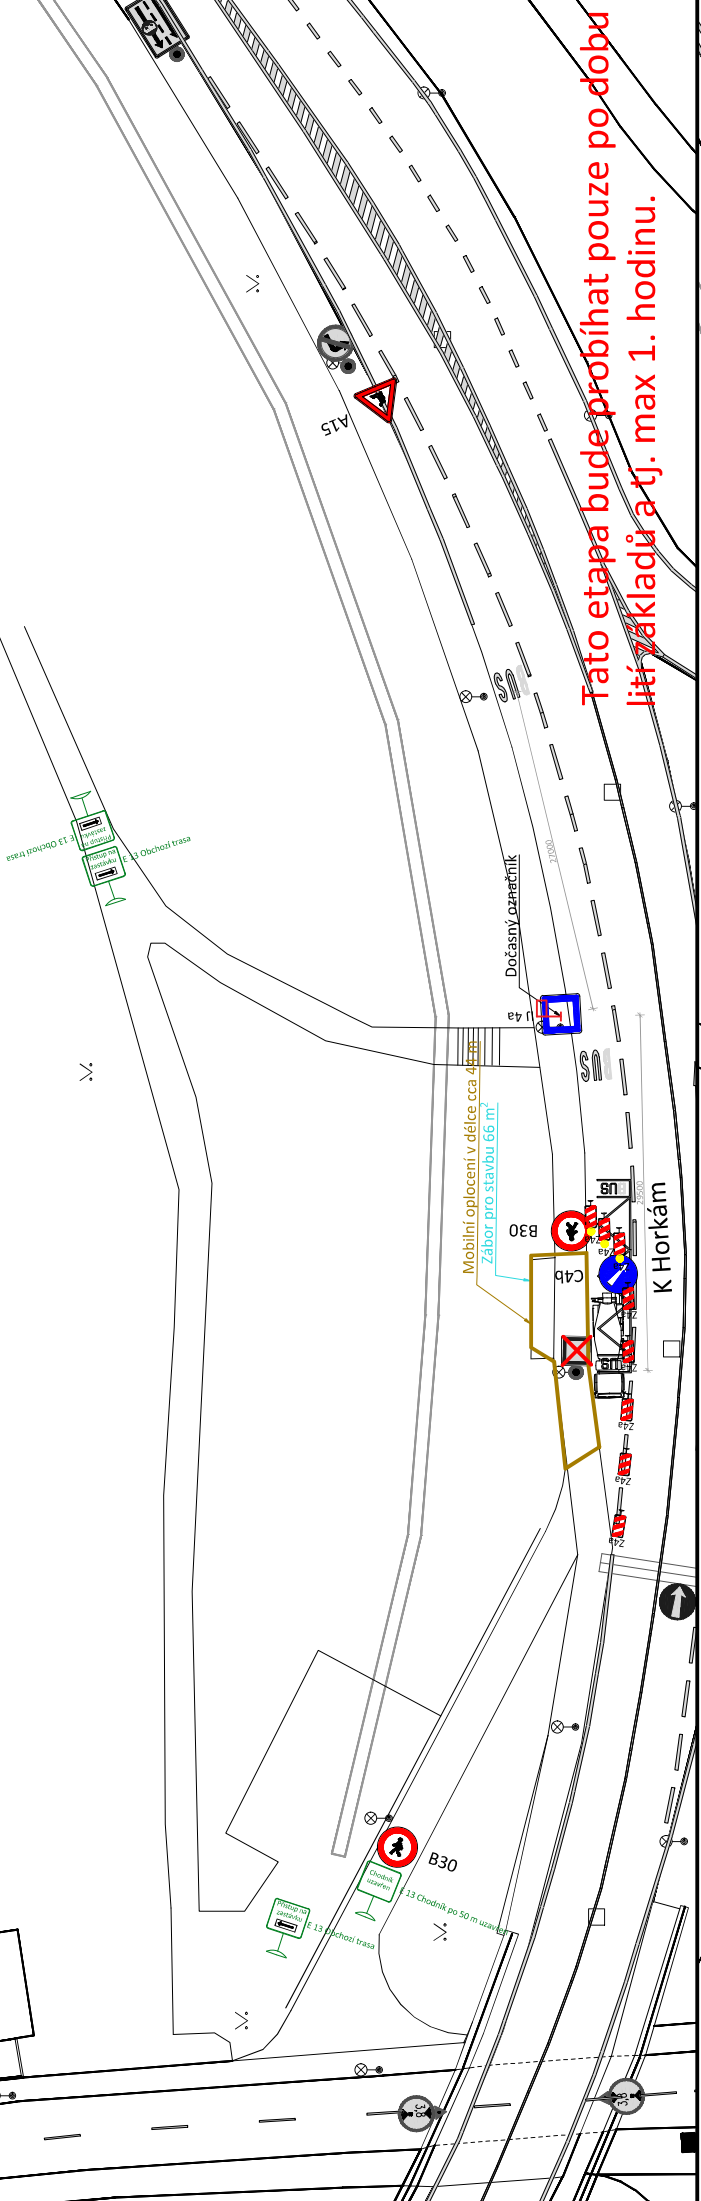

		AMP Hlavní nám. 22 170 00 Praha 7 Česká republika info@amp.cz www.amp.cz
		TECHNOLOGIE HLAVNÍHO MĚSTA PRAHY Půl nář. metrostola 170 00 Praha 7 tel.: +420 272 000 005 fax: +420 272 000 002 e-mail: info@hmpg.cz www.hmpg.cz
ODDĚLENÍ PROJEKCE STAVEBNÍ MĚSTSKÝ MOBILIÁŘ 732052_Hostivař		
PROJEKTANT:	BUS: Smeř: Nad Kolečem REF_782_Hostivařský hřbitov	
ZODPOVĚDNÝ PROJEKTANT:	Jan Dostál	
DATAUM:	04/2026	
VPRAVY:	PŘEPRSA: ... DÍČ: CSN EN 12899-1	MĚŘITKO: ... REVIZE: ...
		FORMÁT: A2 C1

MIMO DOPRAVY
OBSLUHU