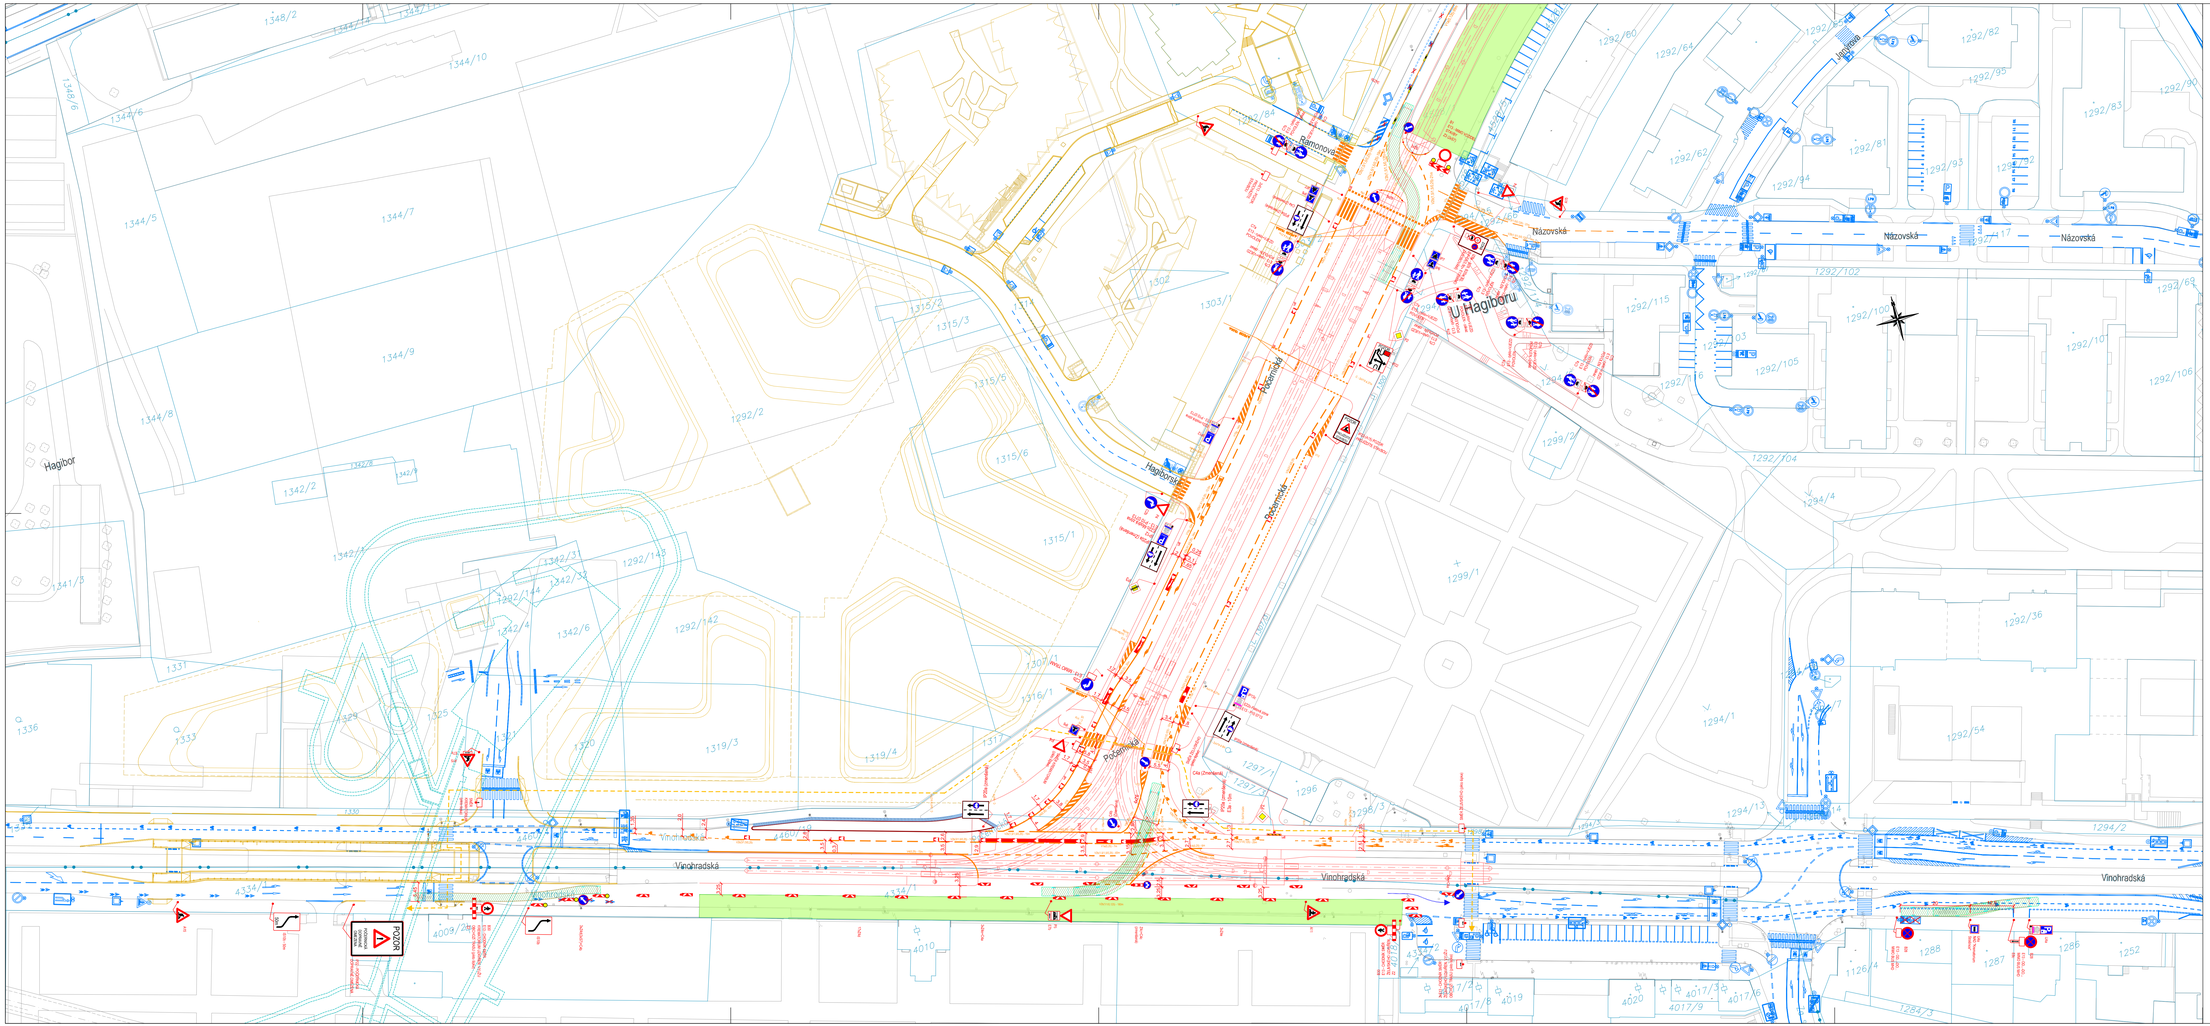

Legenda:

- Provizorní značení
- Stávající značení
- DZ zakryté
- Oplocenka
- Pěší trasy
- Dopravní směry IAD
- Zábor stavby
- Zábor stavby - mobilní / krátkodobý
- Provizorní komunikace - asfaltový povrch
- Provizorní chodník - asfaltový povrch
- Provizorní komunikace - zhutněný recyklát
- Zaměření
- Katastr

POZNÁMKY:

- PĚŠÍ VAZBY BUDOU PO CELOU DOBU STAVBY ZACHOVÁNY V NEJVĚTŠÍM MOŽNÉM ROZSAHU
- ZÁBOR S VÝKOPEM OPLOCEN PLNOU OPLOCENKOU (VÝJIMA MÍST – viz. DALŠÍ BOD)
- ZAŘÍZENÍ STAVENIŠTĚ A MATERIÁL STAVBY NEBUDE BRÁNIT V ROZHLEDECH NA ZNAČENÍ / KŘÍŽOVATKÁCH / PŘECHODECH
- PRŮCHOD PĚŠÍCH KOLEM SLOUPU SSZ BUDE VŽDY ZAJIŠTĚN STAVBOU V MIN. Š. 1m
- VJEZD DO ULIC PŘÍMO SOUVISEJÍCÍCH SE STAVBOU BUDE VŽDY MINIMÁLNĚ Z JEDNÉ STRANY ZAJIŠTĚN
- KOTOVANÉ ROZMĚRY JÍZDNÍCH PRUHŮ JSOU ROZMĚRY MINIMÁLNÍ (V PŘÍPADĚ MOŽNOSTI STAVBA PRŮJEZD VHODNĚ ROZŠÍŘÍ)
- RUŠENÉ VOZ PŘEŠKRTNUTO BARVOU / PŘESTŘIKÁNO, ZNEPLATNĚNÉ SOZ DEMONTOVÁNO / ZAPYTLOVÁNO
- PLOCHA ZÁBORU STAVBY 7a.etapa - 28 420m²

Změna:	Název změny:	Datum:	Provedl:	Podpis:

Hlavní inž.: "Společnost TT Počernická"
SUBTERRA
Správce: Subterra a. s. Kožoluzská 2246/5 180 00 Praha 8 - Libeň

Investor: Dopravní podnik hlavního města Prahy, a.s. Sokolovská 42/217, 190 00 Praha 9

METROPROJEKT Praha a.s.
Argentinská 1621/36
170 00 Praha 7
Gen. ředitel: Ing. Vladimír Seidl
Tel.: +420 296 154 105
www.metroprojekt.cz
info@metroprojekt.cz

METROPROJEKT

Soupravné číslo:

HIP: Ing. Kamil Orálek — Podpis:
M: +420 296 154 217
Stupeň: RDS

Název a účel díla: **TRAMVAJOVÁ TRAŤ POČERNICKÁ**

Zpracovatelský úvor: **S60 - dopravních staveb**
M: 296 154 247
Vedoucí úvaru: Ing. Petr Zobal — Podpis:

Název část díla: **Dopravně inženýrská opatření** — **E.9**

Odpovědný projektant: Ing. Jan Růžička — Podpis:
Vypracovat: Hana Ranochová — Podpis:

Název přílohy: **Situace - 7a.etapa 1.díl Vinohradská x Počernická (povrchy)**

Změna: 00
Část příl.: 042

Rozh. Zpr.	V20/2046	Datum:	06/2025
Počet formátů:	14 x A4	Měřítko:	1:500

Vydáno: 1.5.2026

ČO:	08700	01	00	E	009	000	00	00	00	00	00	00	00	00