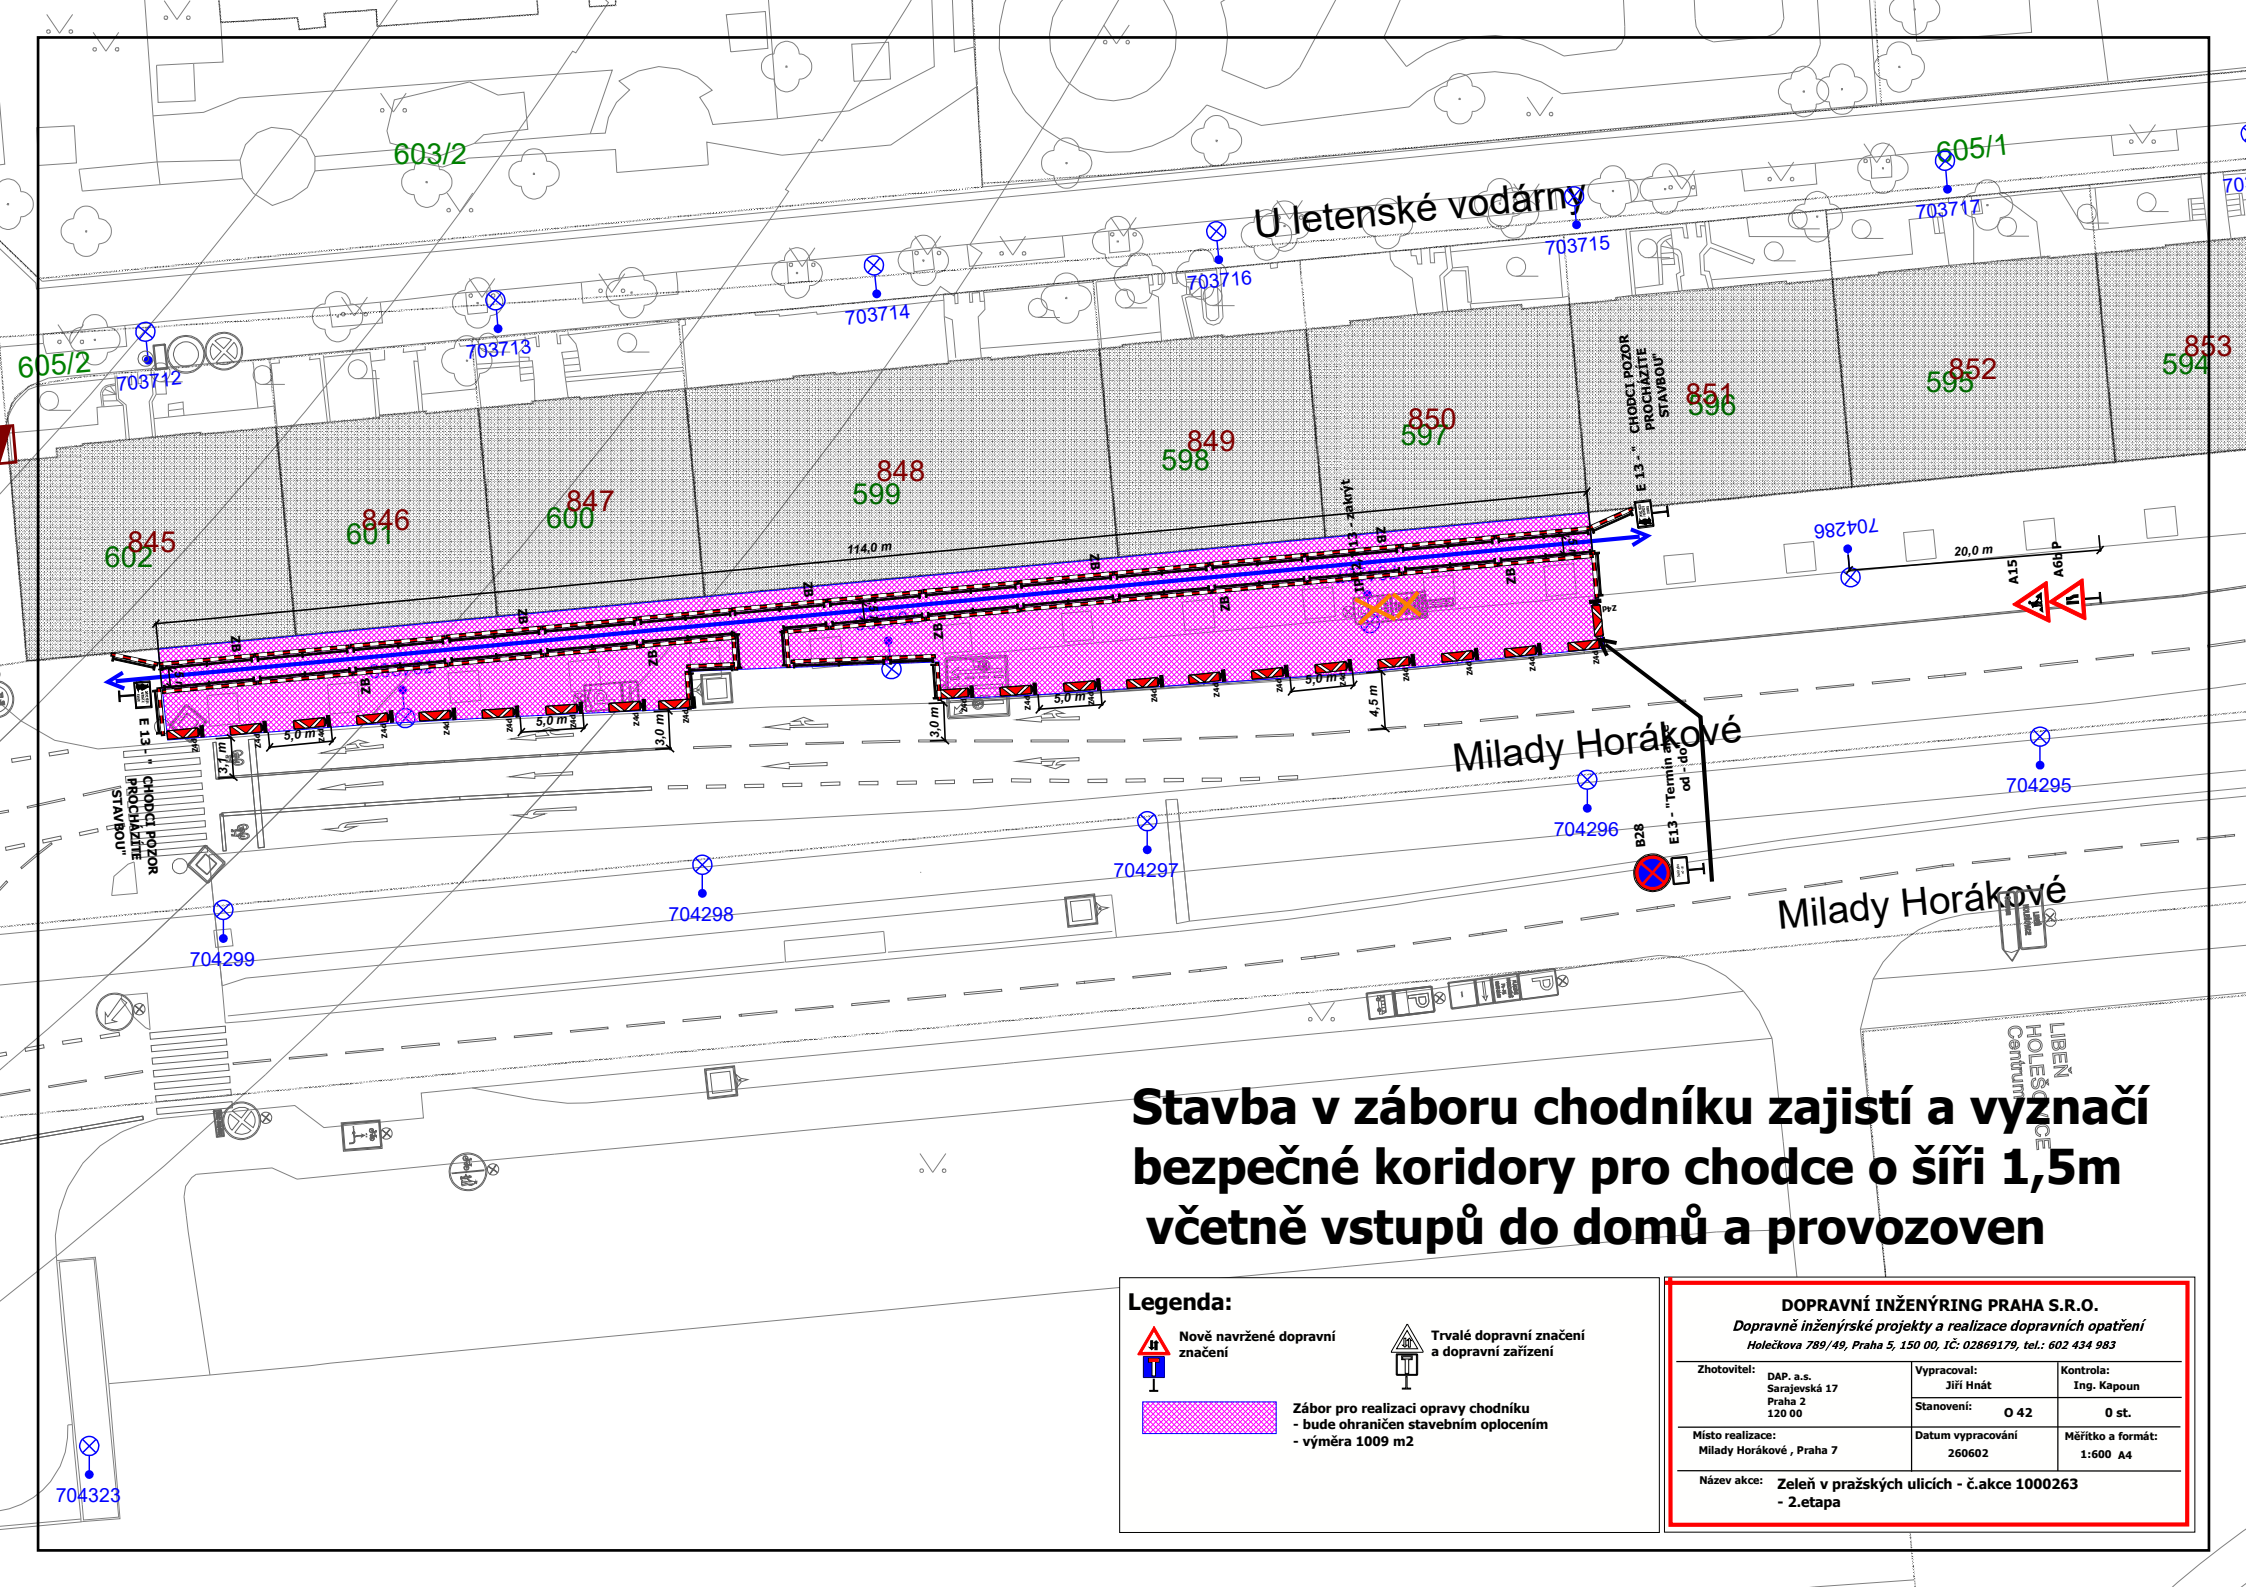

Stavba v záboru chodníku zajistí a vyznačí bezpečné koridory pro chodce o šíři 1,5m včetně vstupů do domů a provozoven

Legenda:

- Nově navržené dopravní značení
- Trvalé dopravní značení a dopravní zařízení
- Zábor pro realizaci opravy chodníku
  - bude ohraničen stavebním oplocením
  - výměra 1009 m2

DOPRAVNÍ INŽENÝRING PRAHA S.R.O.

Dopravně inženýrské projekty a realizace dopravních opatření

Holečkova 789/49, Praha 5, 150 00, IČ: 02869179, tel.: 602 434 983

Zhotovitel: DAP. a.s. Sarajevská 17 Praha 2 120 00	Vypracoval: Jiří Hnát	Kontrola: Ing. Kapoun	
	Stanovení: O 42	0 st.	
Místo realizace: Milady Horákové , Praha 7	Datum vypracování 260602	Měřítko a formát: 1:600 A4	
Název akce: Zeleň v pražských ulicích - č.akce 1000263 - 2.etapa			