


**MAGISTRÁT  
HLAVNÍHO MĚSTA PRAHY  
ODBOR POZEMNÍCH KOMUNIKACÍ A DRAH**

1809/25  
Příloha číslo: 7 ke spisu  
MHMP - 409641/2026 /PKD-04/ 1.  
Datum: 9. 6. 2026 Podpis:   
Mgr. Ivan Javašov

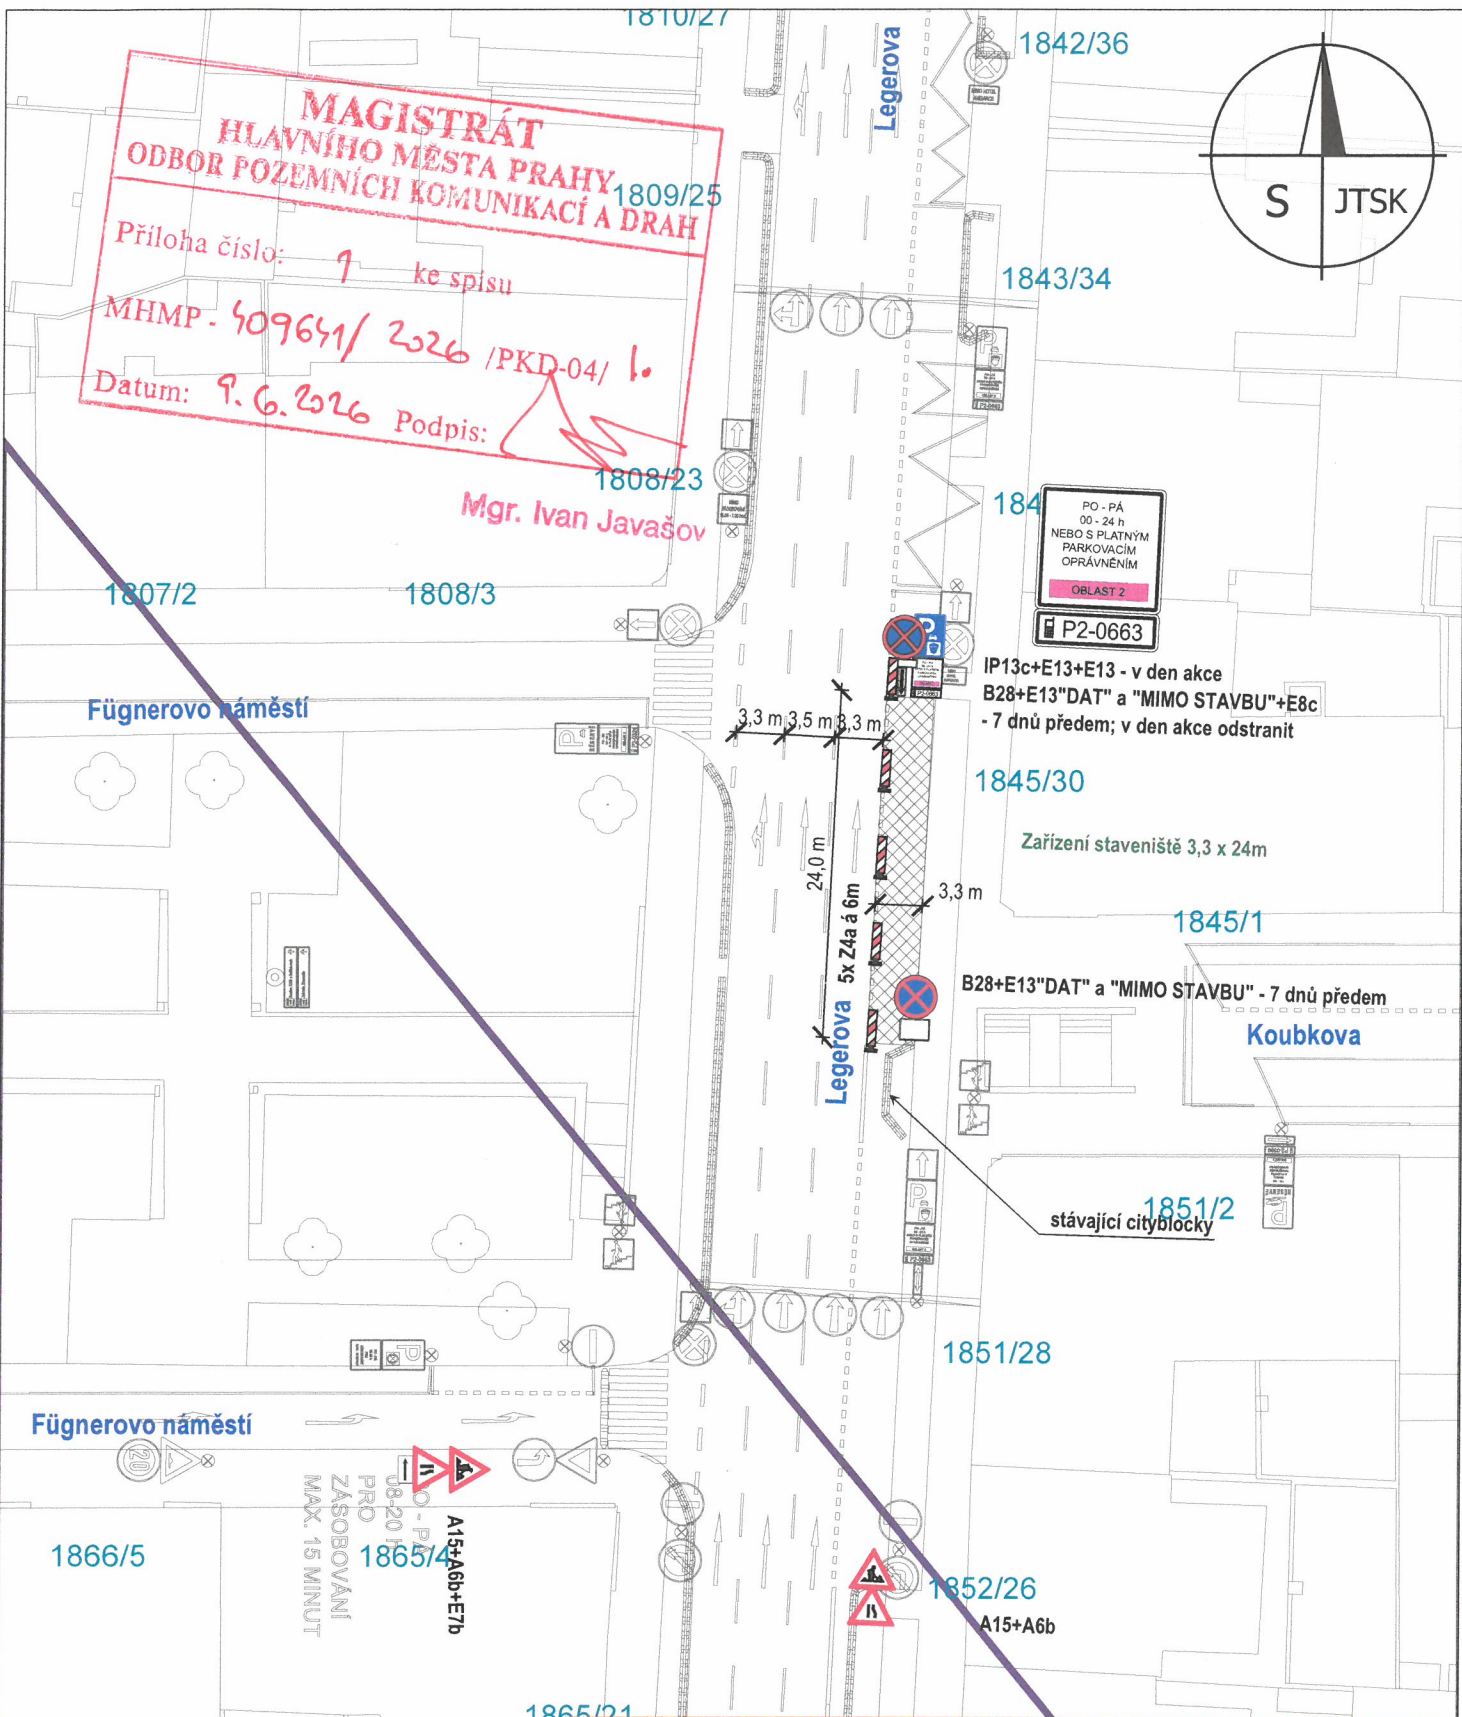

PO - PÁ  
00 - 24 h  
NEBO S PLATNÝM  
PARKOVACÍM  
OPRAVNĚNÍM  
OBLAST 2  
P2-0663

IP13c+E13+E13 - v den akce  
B28+E13"DAT" a "MIMO STAVBU"+E8c  
- 7 dnů předem; v den akce odstranit

1845/30  
Zařízení staveniště 3,3 x 24m

1845/1  
B28+E13"DAT" a "MIMO STAVBU" - 7 dnů předem  
Koubkova

1851/2  
stávající citybločky

1851/28

1852/26  
A15+A6b



**PRAŽSKÉ  
SLUŽBY**

**DOPRAVNÍ ZNAČENÍ**

PROJEKTOVÁ KANCELÁŘ  
EN ISO 9001 certifikováno RWTUV

**PRAŽSKÉ SLUŽBY, a.s.**

A Pod Saneční 444/1, 180 77 Praha 9 ■ T + 420 284 091 680, F + 420 284 091 687 ■ E dbz@psas.cz ■ W www.psas.cz  
IČ 60194120 ■ DIČ CZ 60194120 ■ bankovní spojení KB Praha 6, č.ú.7607001/0100  
Společnost zapsána v obchodním rejstříku vedeném Městským soudem v Praze v oddíle B, vložka 2432 dne 1.2.1994

Vypracoval:	Ing. Martin Špaček, tel.: 736 518 287	Schválil:	František Voldřich
Objednatel:	AG-REAL, s. r. o.	Datum:	4 / 2026
Akce:	<b>REKONSTRUKCE BYTOVÉ JEDNOTKY</b> Ulice Legerova 1845/30, Praha 2	Měřítko:	1 : 500
		Č. zakázky:	
			<b>NÁVRH DIO</b>

