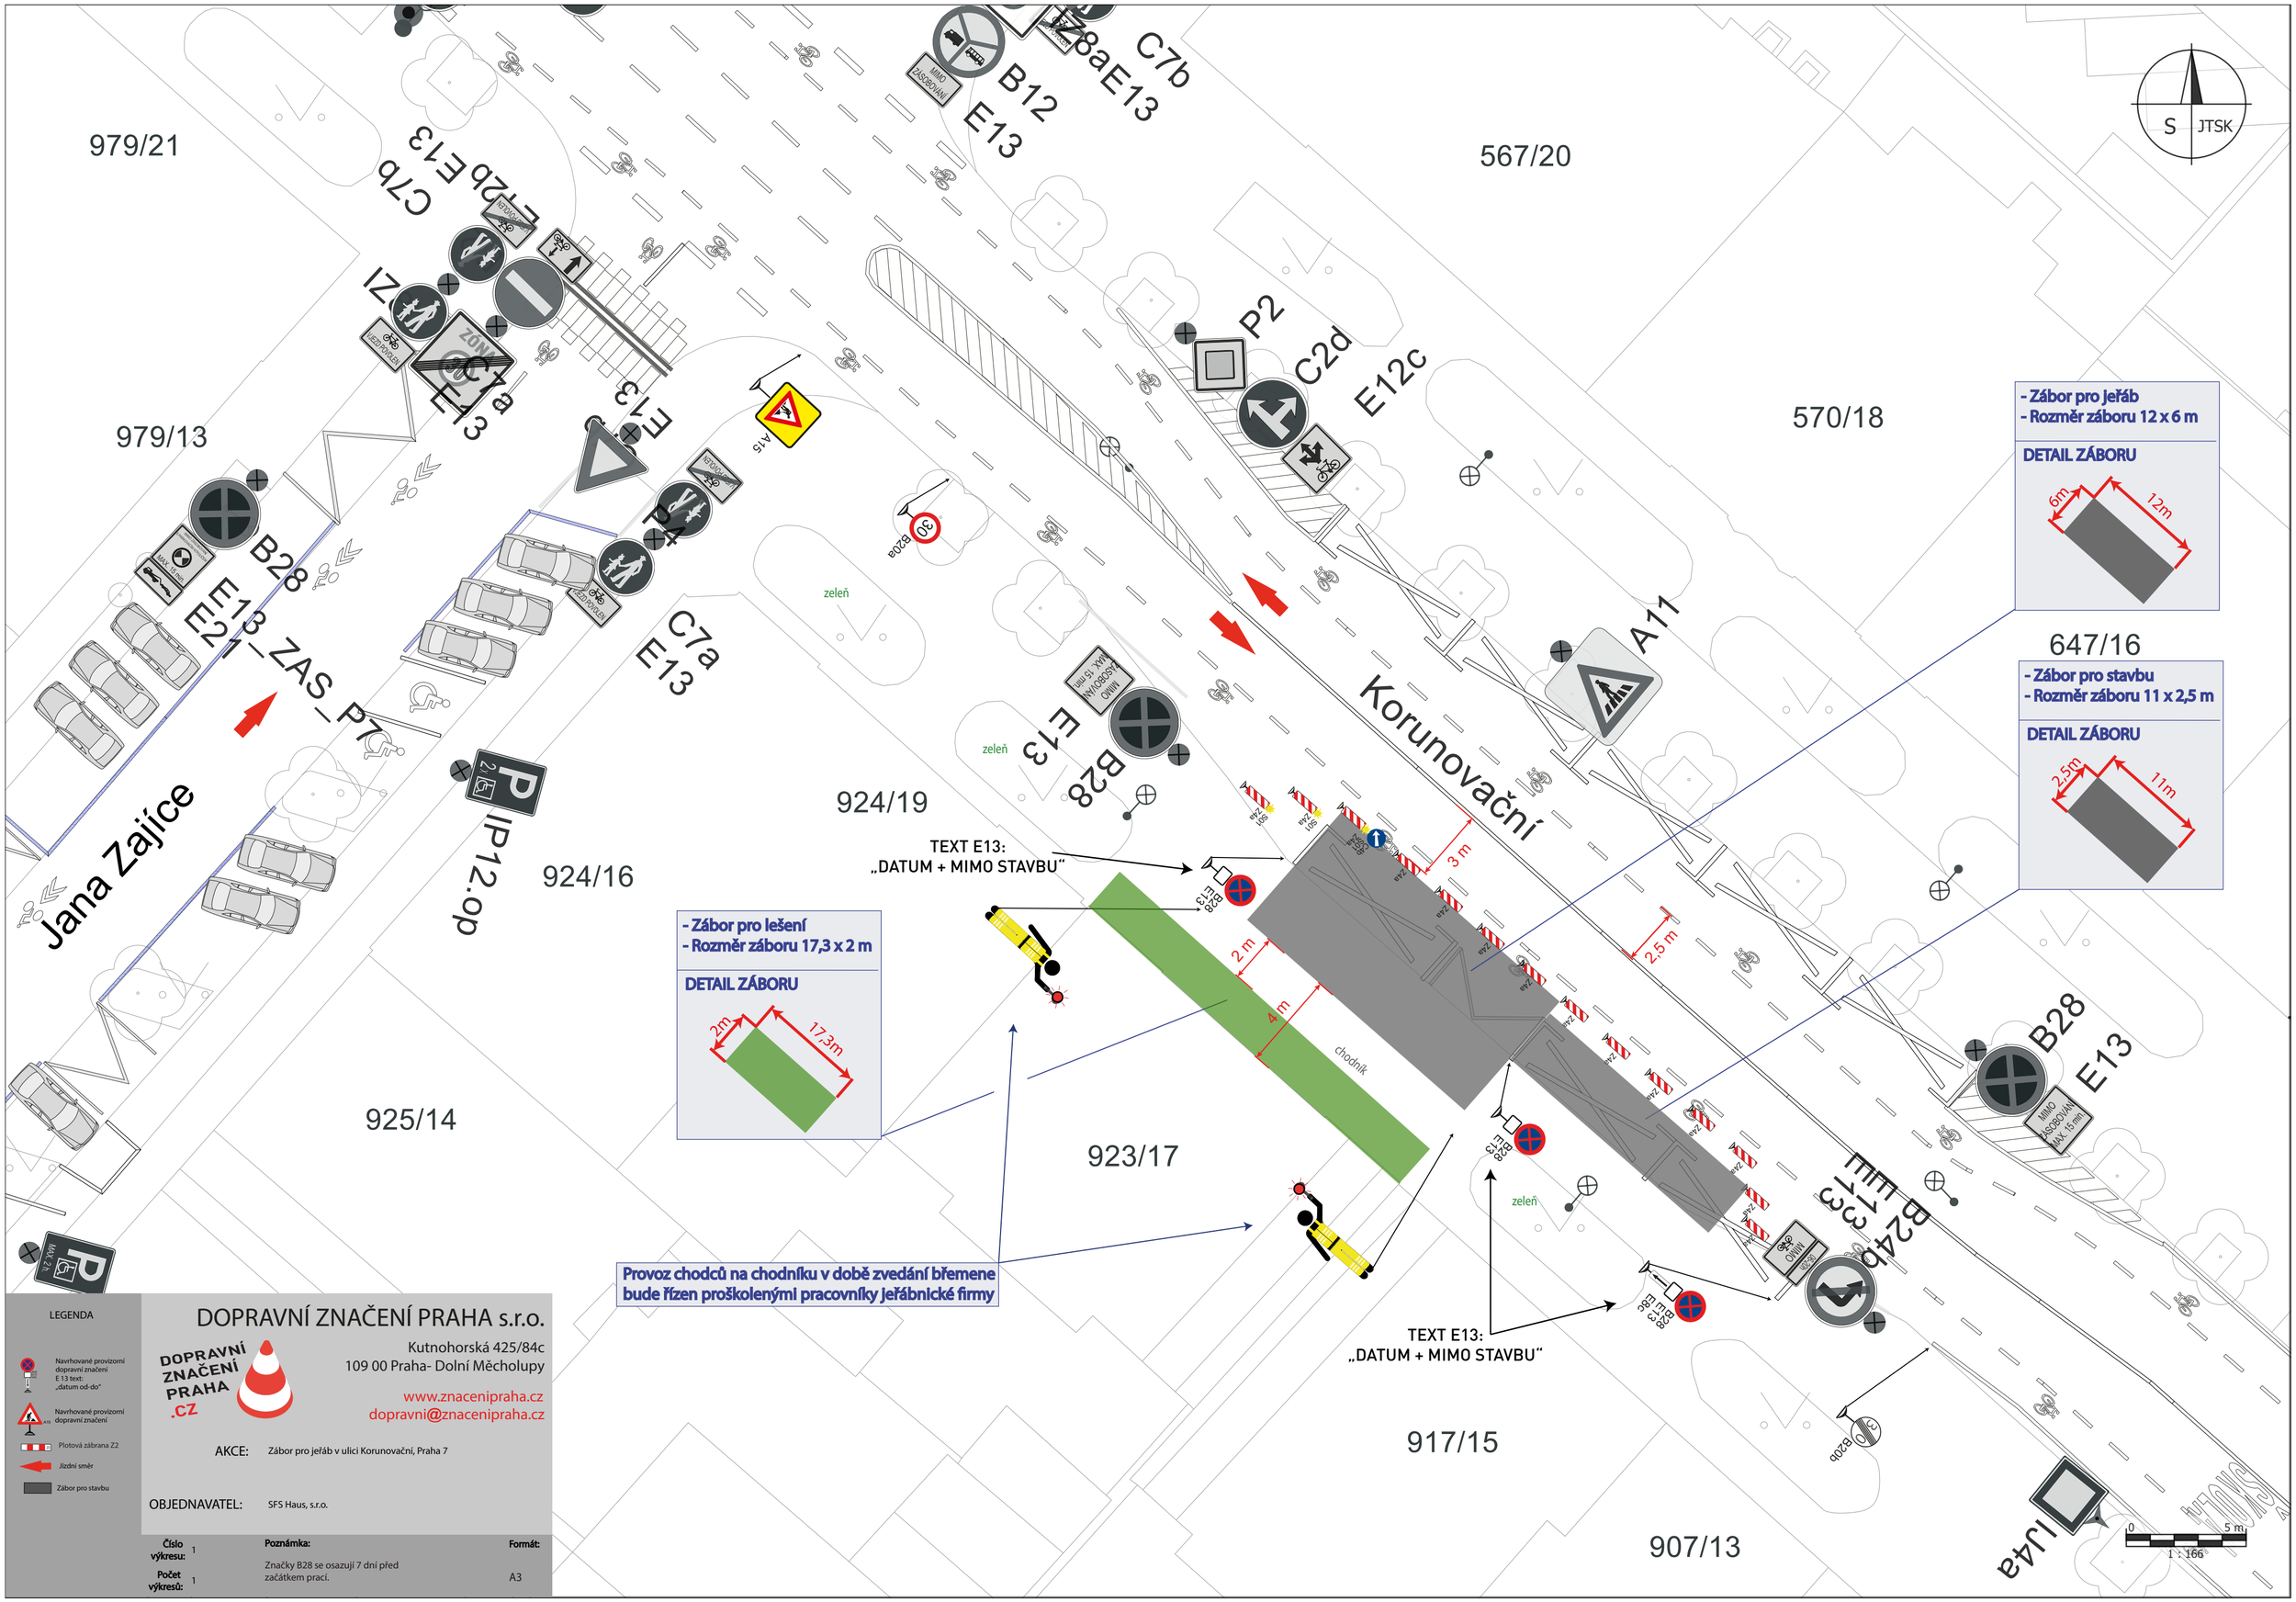

LEGENDA

Navrhované provizorní dopravní značení E 13 text: „datum od-do"

Navrhované provizorní dopravní značení

Plotová zábrana Z2

Jízdní směr

Zábor pro stavbu

DOPRAVNÍ ZNAČENÍ PRAHA s.r.o.

DOPRAVNÍ ZNAČENÍ PRAHA .CZ

Kutnohorská 425/84c
109 00 Praha- Dolní Měcholupy

www.znacenipraha.cz
dopravni@znacenipraha.cz

AKCE: Zábor pro jeřáb v ulici Korunovační, Praha 7

OBJEDNAVATEL: SFS Haus, s.r.o.

Číslo výkresu:	1	Poznámka:	Formát:
Počet výkresů:	1	Značky B28 se osazují 7 dní před začátkem prací.	A3