


Text E13 pod B28:

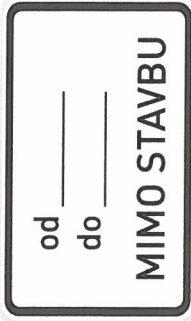


464/6

Osadit 7 dní předem

IP13c.c

E13.zf  
E13.ú

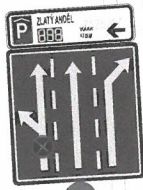

ZPI  
IP19

OSTROVSKÉHO

Osadit v den začátku akce

DOPRAVNÍ ZNAČENÍ PRAHA S.R.O.

Kutnohorská 425/84c  
109 00 Praha - Dolní Měcholupy  
[www.znacenipraha.cz](http://www.znacenipraha.cz)  
[dopravni@znacenipraha.cz](mailto:dopravni@znacenipraha.cz)



AKCE: Zábor pro stavbu v ulici Ostrovského, Praha 5

OBJEDNAVATEL: Trango s.r.o.  
NAVRHOVAL: Ing. Pavel Kučera

Číslo výřezu: 1  
Počet výřezů: 1  
Poznámka: Značky B28 se osadí 7 dní před začátkem prací.



Formát: A3

LEGENDA

- Některá platnost dle datum značení E13 text.
- Zábor zastavení od začátku akce (výřez)
- Zábor pro stavbu (výřez)
- Rozsvětlení Z2
- Jizba úmrť
- Zábor pro stavbu

**- Zábor pro zařizování staveniště v parkovacím pruhu**  
**- Rozměr záboru 5 x 3 m**

**Detail záboru:**

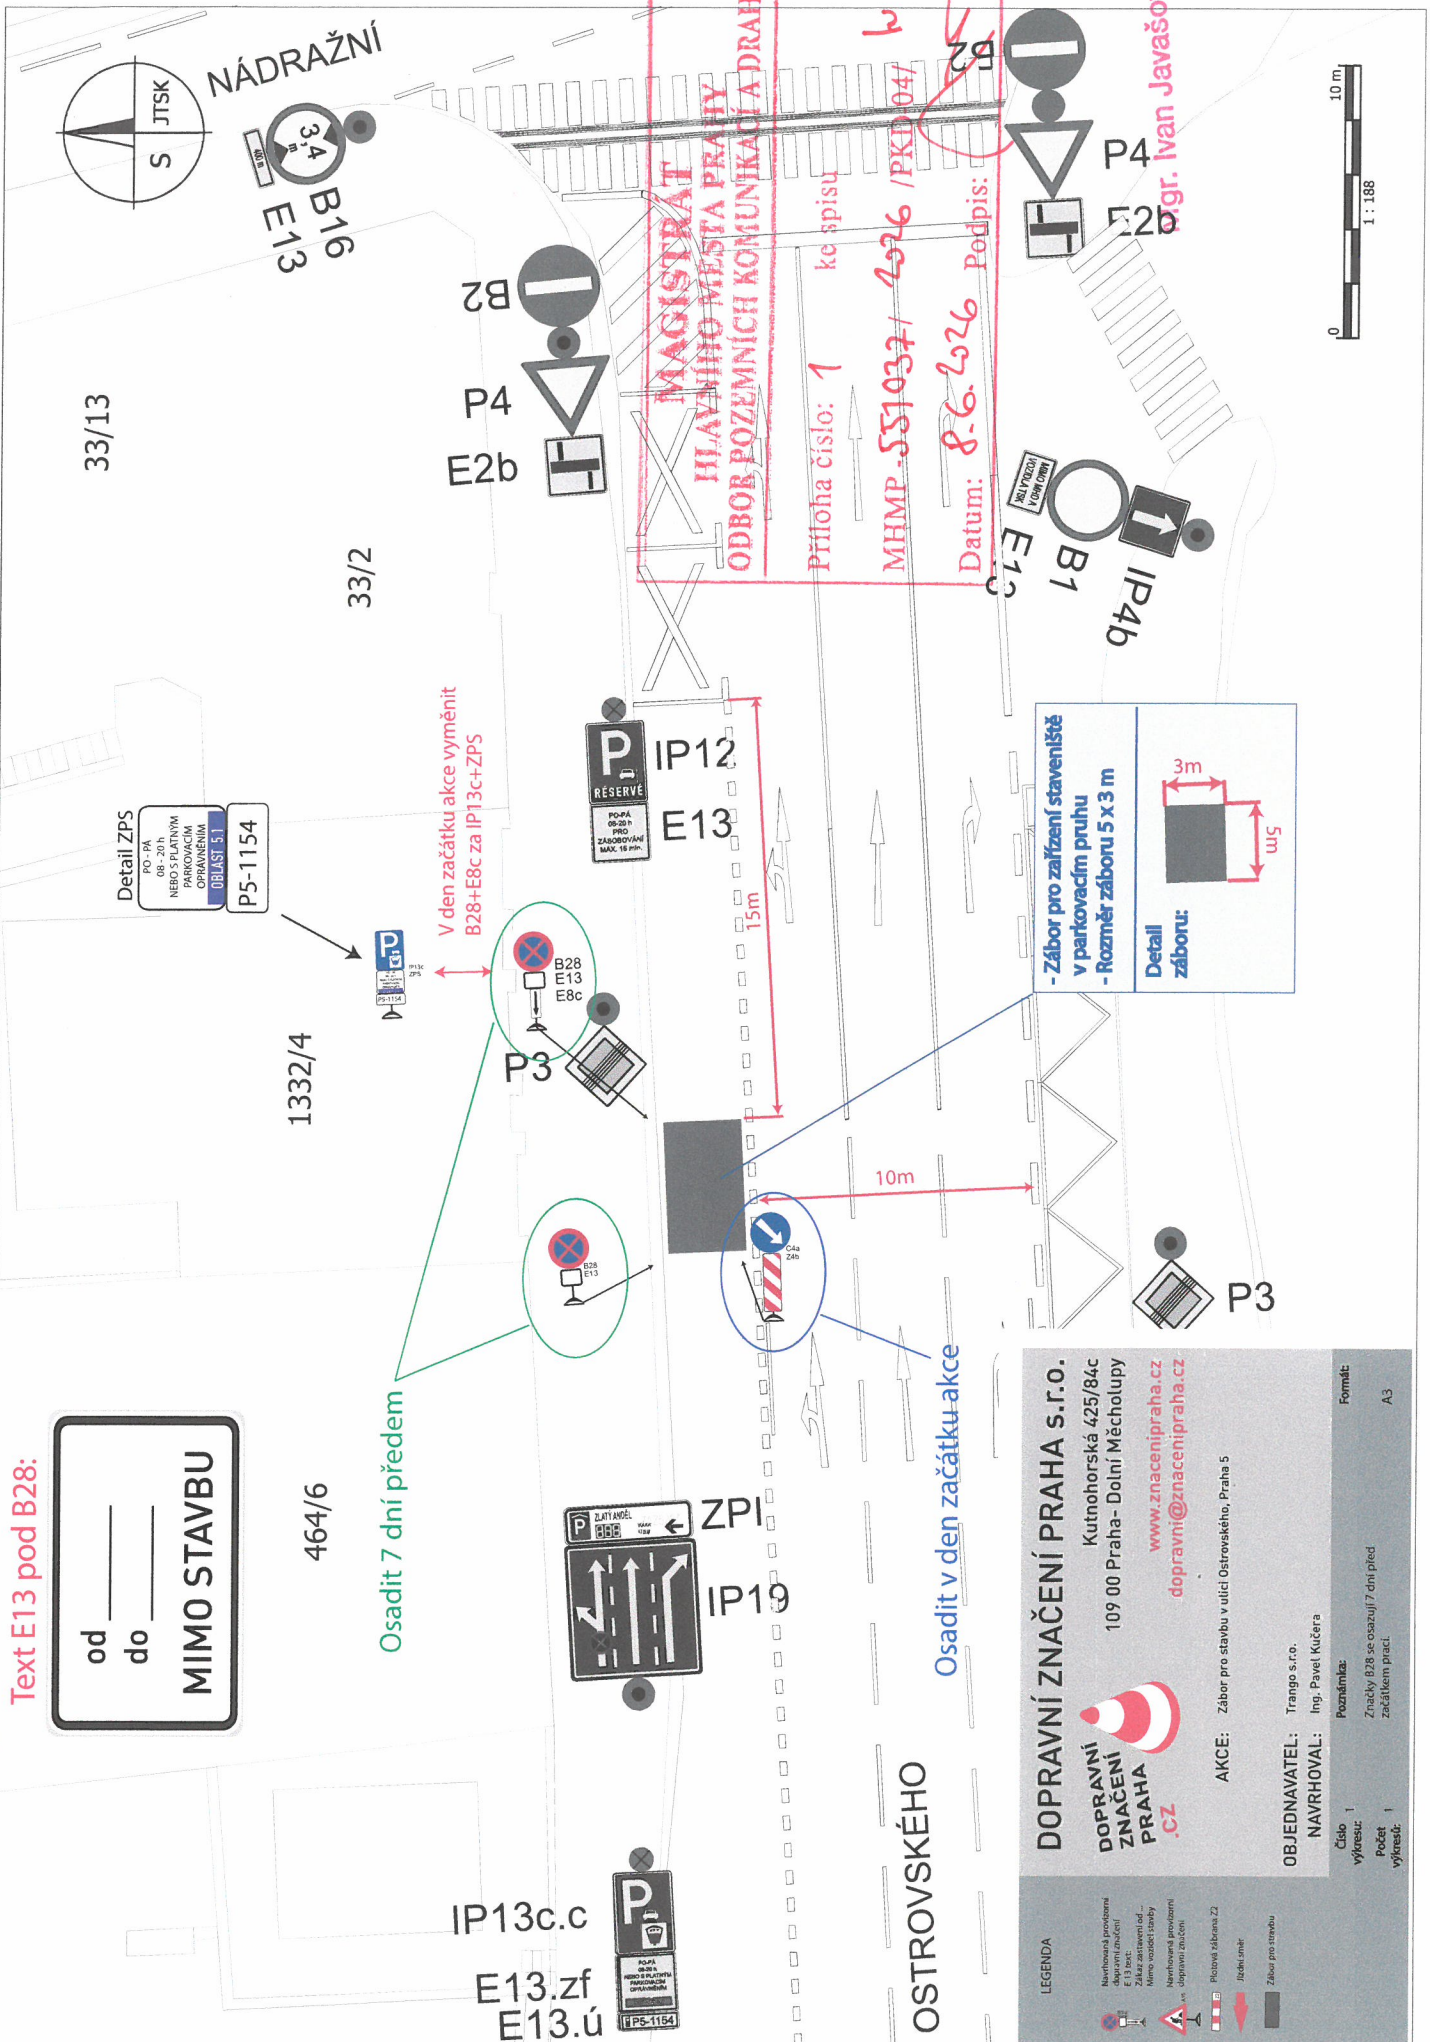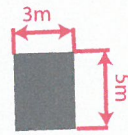

**MAGISTRÁT  
HLAVNÍHO MĚSTA PRAHY  
ODBOR POZEMNÍCH KOMUNIKACÍ A DRAH**

Příloha číslo: 1 ke spisu  
MHMP-551037/2026 /PKD 04/  
Datum: 8.6.2026 Podpis:

Mgr. Ivan Javášov



33/13

33/2


1332/4

Detail ZPS  
PO-PA  
08-20h  
NEBO S PLATNÝM  
PARKOVACÍM  
OPRAVENNÍM  
OBLASTI S1  
P5-1154

V den začátku akce vyměnit B28+E8c za IP13c+ZPS

15m

10m

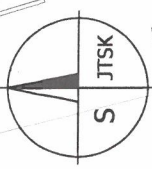

NÁDRAŽNÍ