

LEGENDA

- Nebezpečná situace v předstihu 2-3 km
- Zákaz zastavení vozů s motorem (okružní tabule)
- Nebezpečná situace v předstihu 2-3 km (okružní tabule)
- Právě v odbočce ZP
- Akce (okružní tabule)
- Závazek 8m (okružní tabule)

DOPRAVNÍ ZNAČENÍ PRAHA S.R.O.




Kutnohorská 425/84c
109 00 Praha - Dolní Měcholupy
www.znaceni Praha.cz
dopravni@znaceni Praha.cz

AKCE: Závazek v ul. Dvořákově nábřeží, Praha 1

OBJEDNÁVATEL: TVŇOVÁ
NAVRHOVAL: Karel Počmeštil
Datum: 1
Výkres: 1
Podpis: Znakový B28 se aktualiz. 7 dnů před zavedením prací.
Výkres: 1

Formát: A3

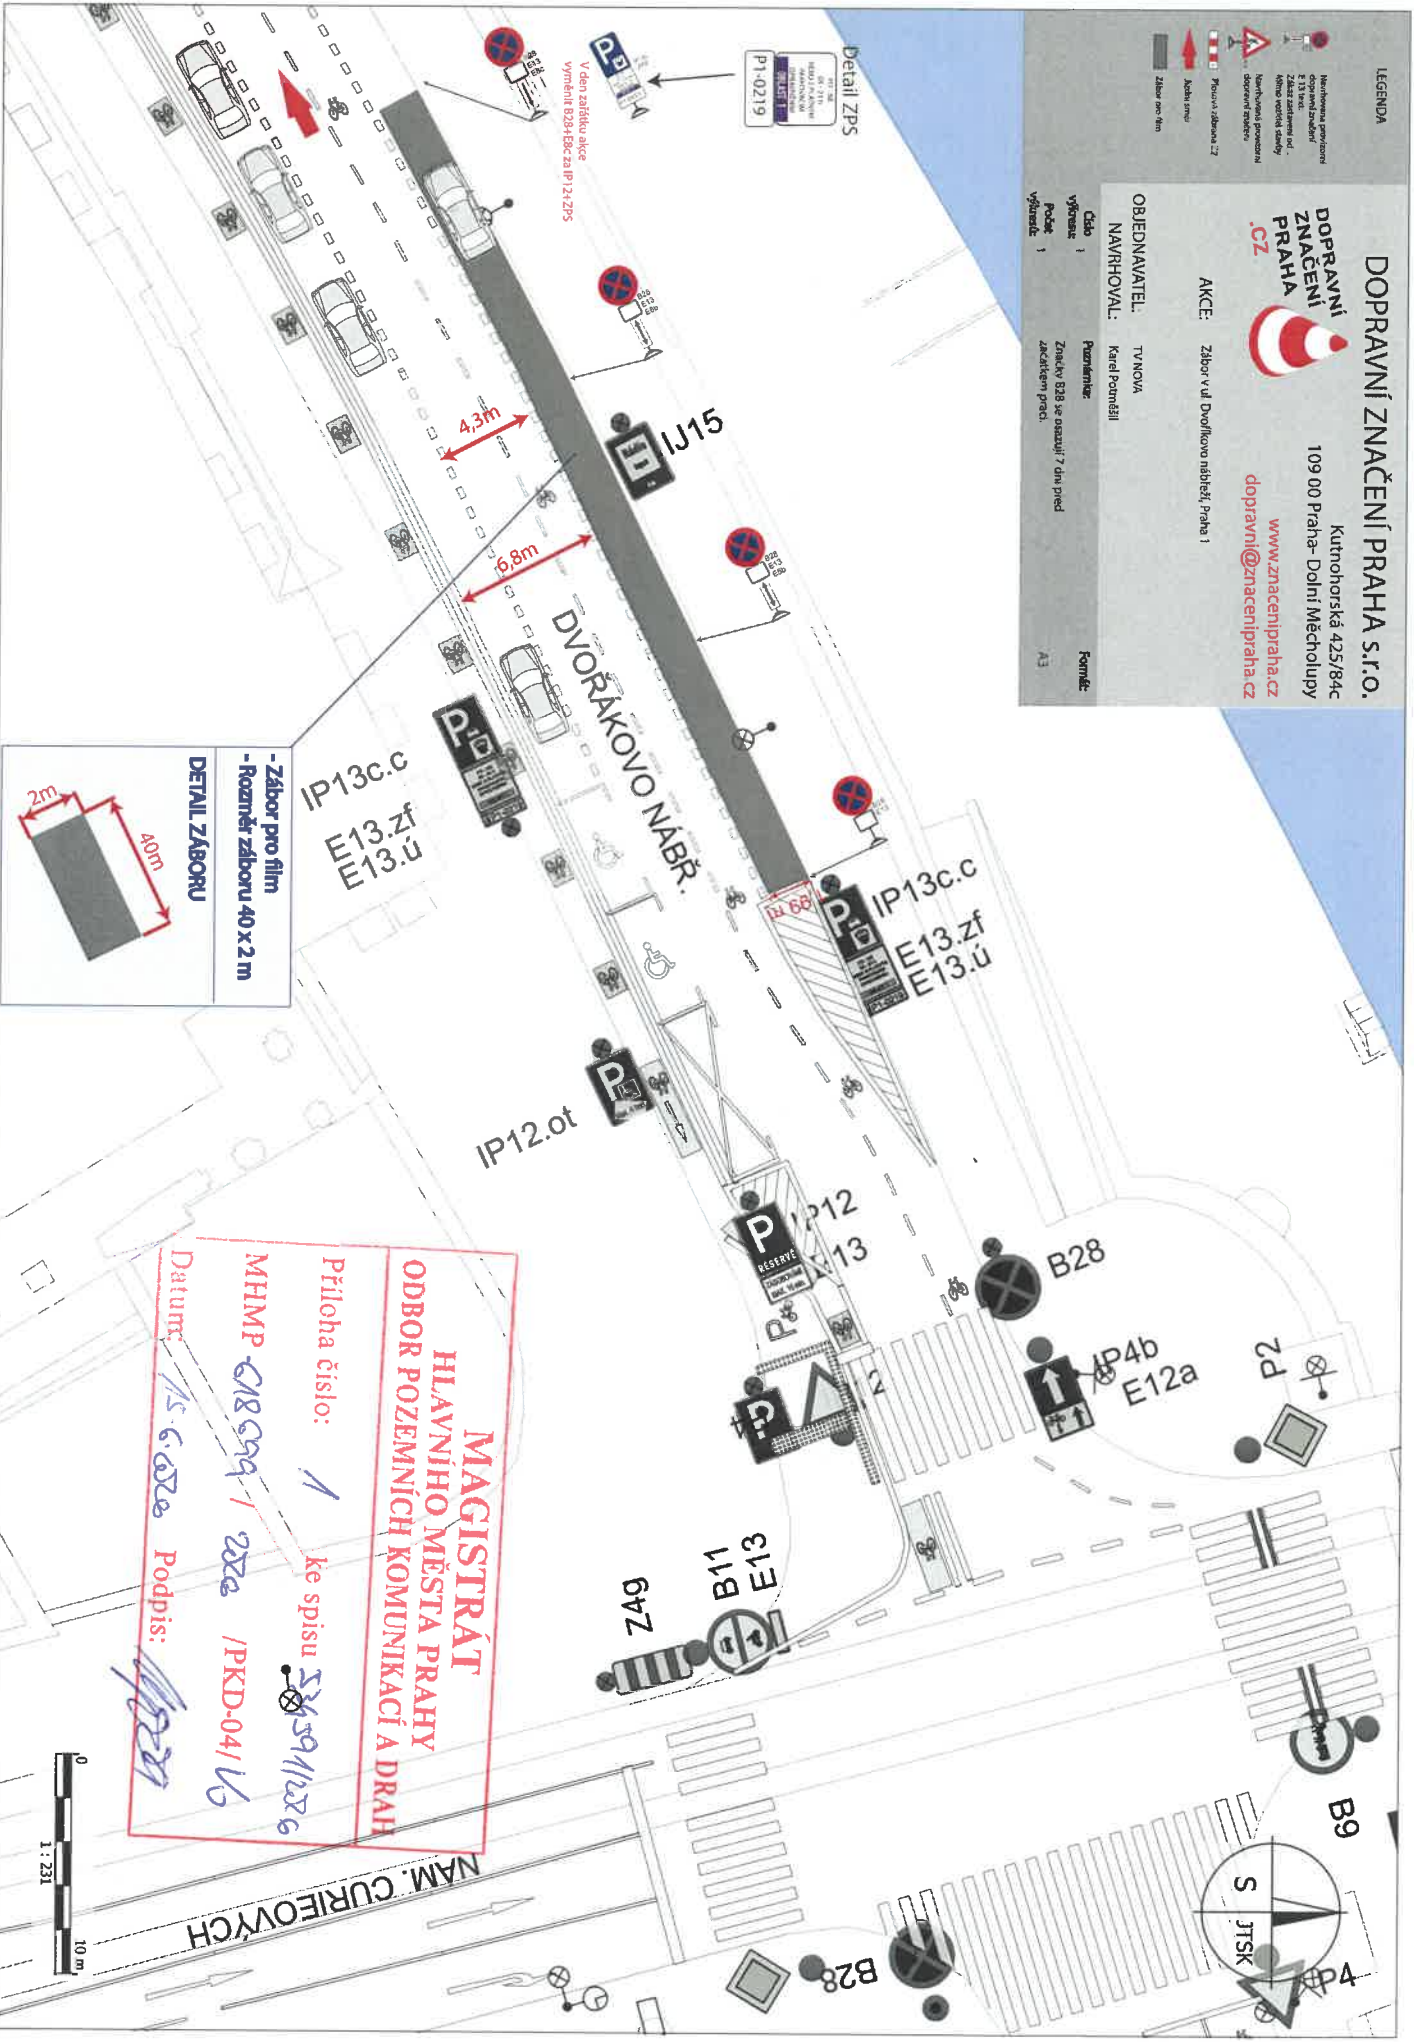


Detail ZPS
P1-0219
V den zápisu akce
vymění B28/Bc za P1-0219

DETAIL ZABORU
- Závazek pro film
- Rozměr závazku 40 x 2 m

**MAGISTRÁT
HLAVNÍHO MĚSTA PRAHY
ODBOR POZEMNÍCH KOMUNIKACÍ A DRAH**

Příloha číslo: 1 ke spisu 5259/1226
MHMP 618 999 / 2226 / PKD-04/16
Datum: 15. 6. 2026 Podpis: [Signature]

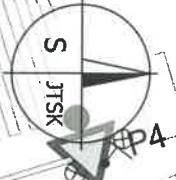

NAM. CURIEOVYCH