


MAGISTRÁT
HLAVNÍHO MĚSTA PRAHY
ODBOR POZEMNÍCH KOMUNIKACÍ A DRAH

Příloha číslo: 2 **817**

MHMP - 511054 326 /PKD-04/ b.

Datum: 11-06-2026 Podpis:

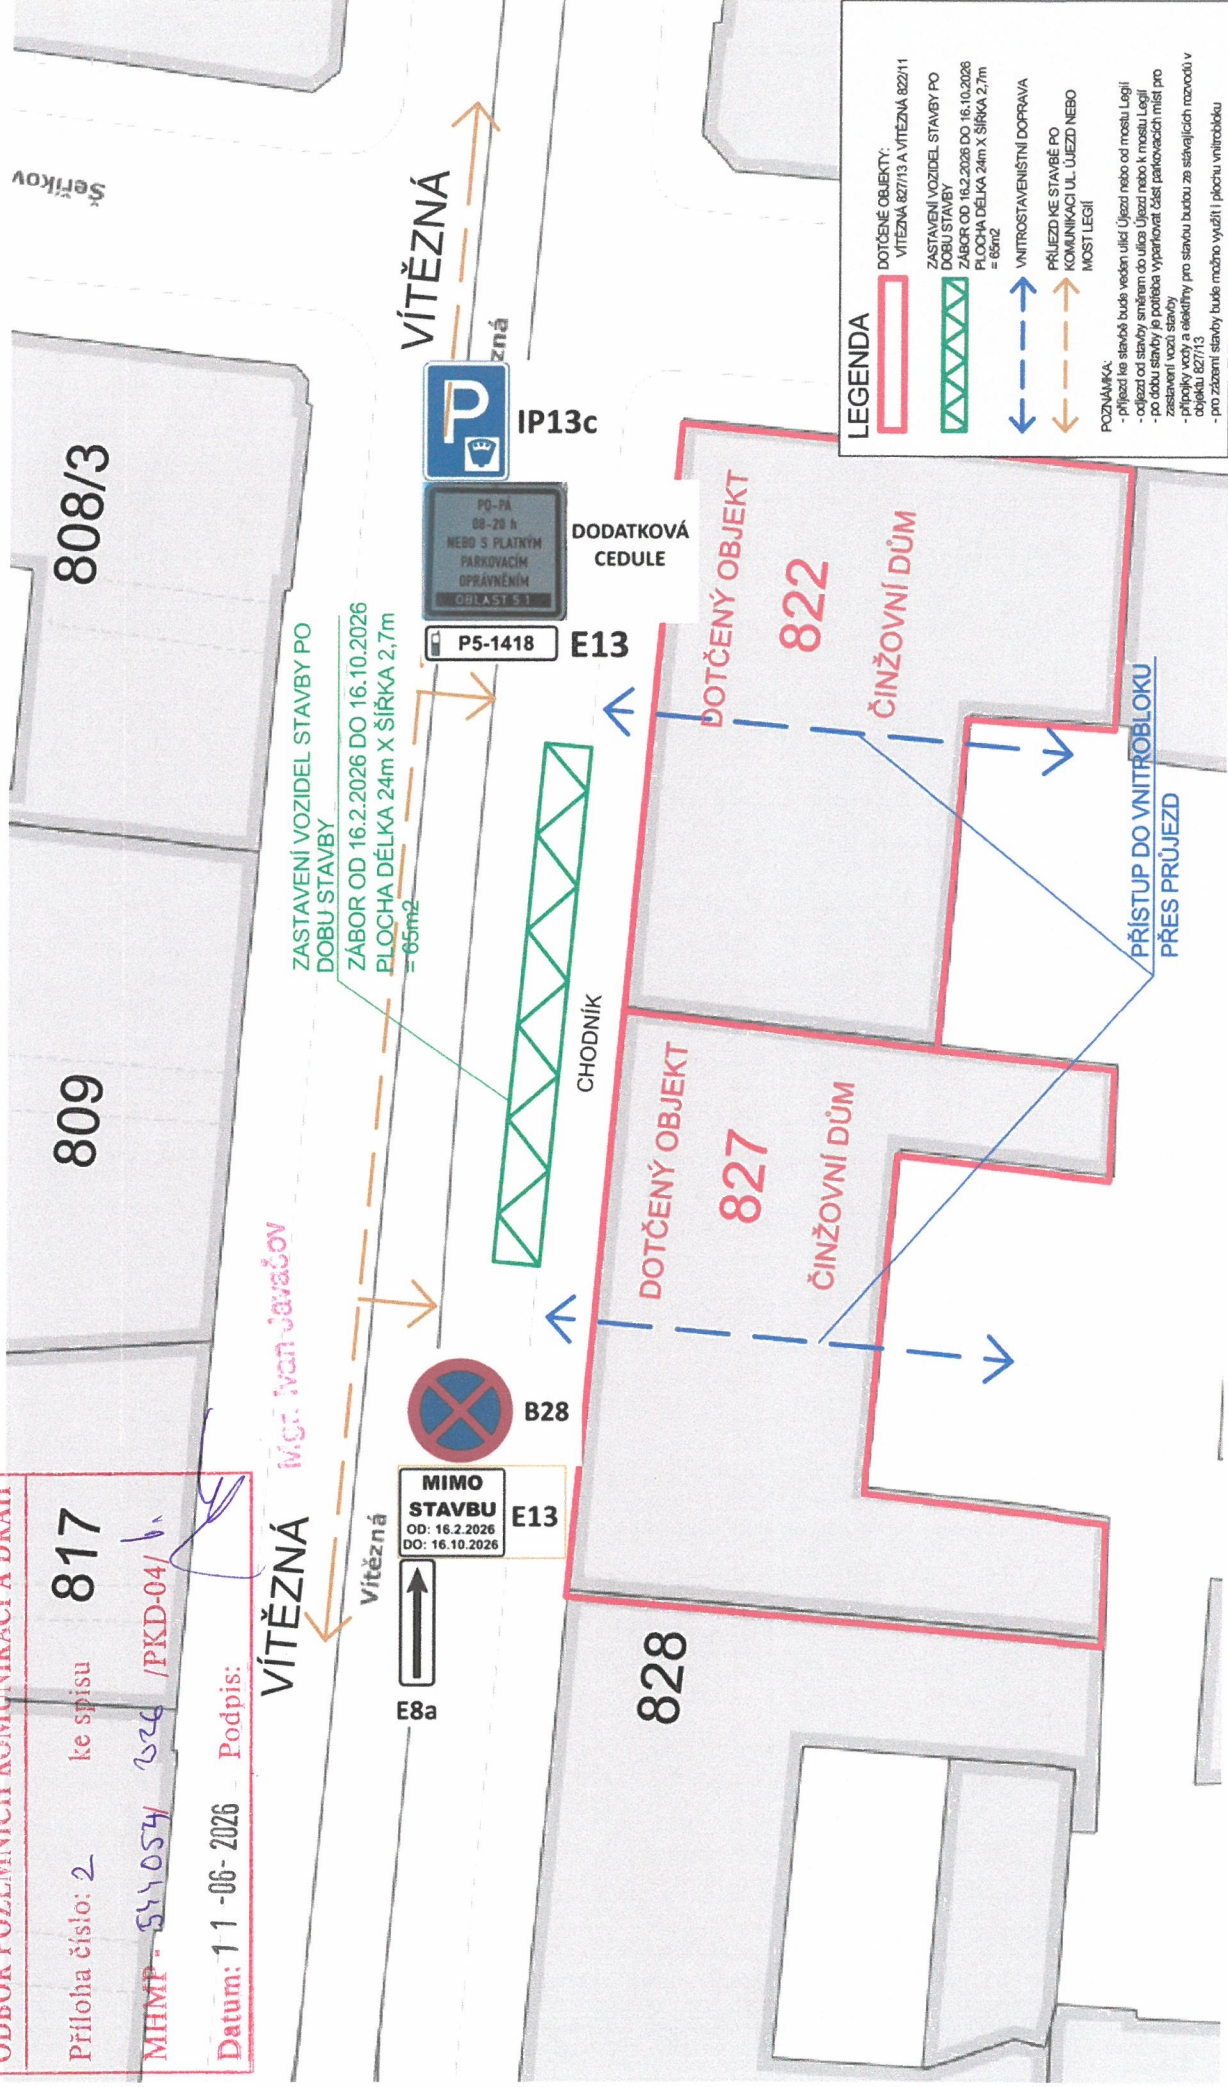







ZASTAVENÍ VOZIDEL STAVBY PO DOBU STAVBY
 ZÁBOR OD 16.2.2026 DO 16.10.2026
 PLOCHA DÉLKA 24m X ŠÍŘKA 2,7m
 = 65m²

MAGISTRÁT
HLAVNÍHO MĚSTA PRAHY
ODBOR POZEMNÍCH KOMUNIKACÍ A DRAH

Příloha číslo: 1 ke spisu
 MHMP - 579059/ 2026 /PKD-04/ d
 Datum: 11-06-2026 Podpis: *[Signature]*

Mgr. Ivan Javašov

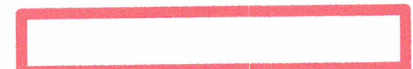LEGENDA

-  DOTČENÉ OBJEKTY:
VÍTĚZNÁ 827/13 A VÍTĚZNÁ 822/11
-  ZASTAVENÍ VOZIDEL STAVBY PO DOBU STAVBY
ZÁBOR OD 16.2.2026 DO 16.10.2026
PLOCHA DÉLKA 24m X ŠÍŘKA 2,7m
= 65m²
-  VNITROSTAVENIŠTNÍ DOPRAVA
-  PŘÍJEZD KE STAVBĚ PO KOMUNIKACI UL. ÚJEZD NEBO MOST LEGIÍ

- POZNÁMKA:**
- příjezd ke stavbě bude veden ulicí Újezd nebo od mostu Legií
 - odjezd od stavby směrem do ulice Újezd nebo k mostu Legií
 - po dobu stavby je potřeba vyparkovat část parkovacích míst pro zastavení vozů stavby
 - přípojky vody a elektřiny pro stavbu budou ze stávajících rozvodů v objektu 827/13
 - pro zázemí stavby bude možno využít i plochu vnitrobloku