


Souhlasné stanovisko ve smyslu §77 odst. 1 c) a 2 b), z.č. 361/2000 Sb.

Policejní Česká republika
Krajské ředitelství policie hl. m. Prahy
Oddělení služby dopravní policie
140 00 Praha 4, Koněvřovská 2
- 9 -
Č. řízení: 191R30-7100-20, 26-00000DZ
Dneš: - 9-06-2026
z.r. Ipt. Ing. Martin Hovozka

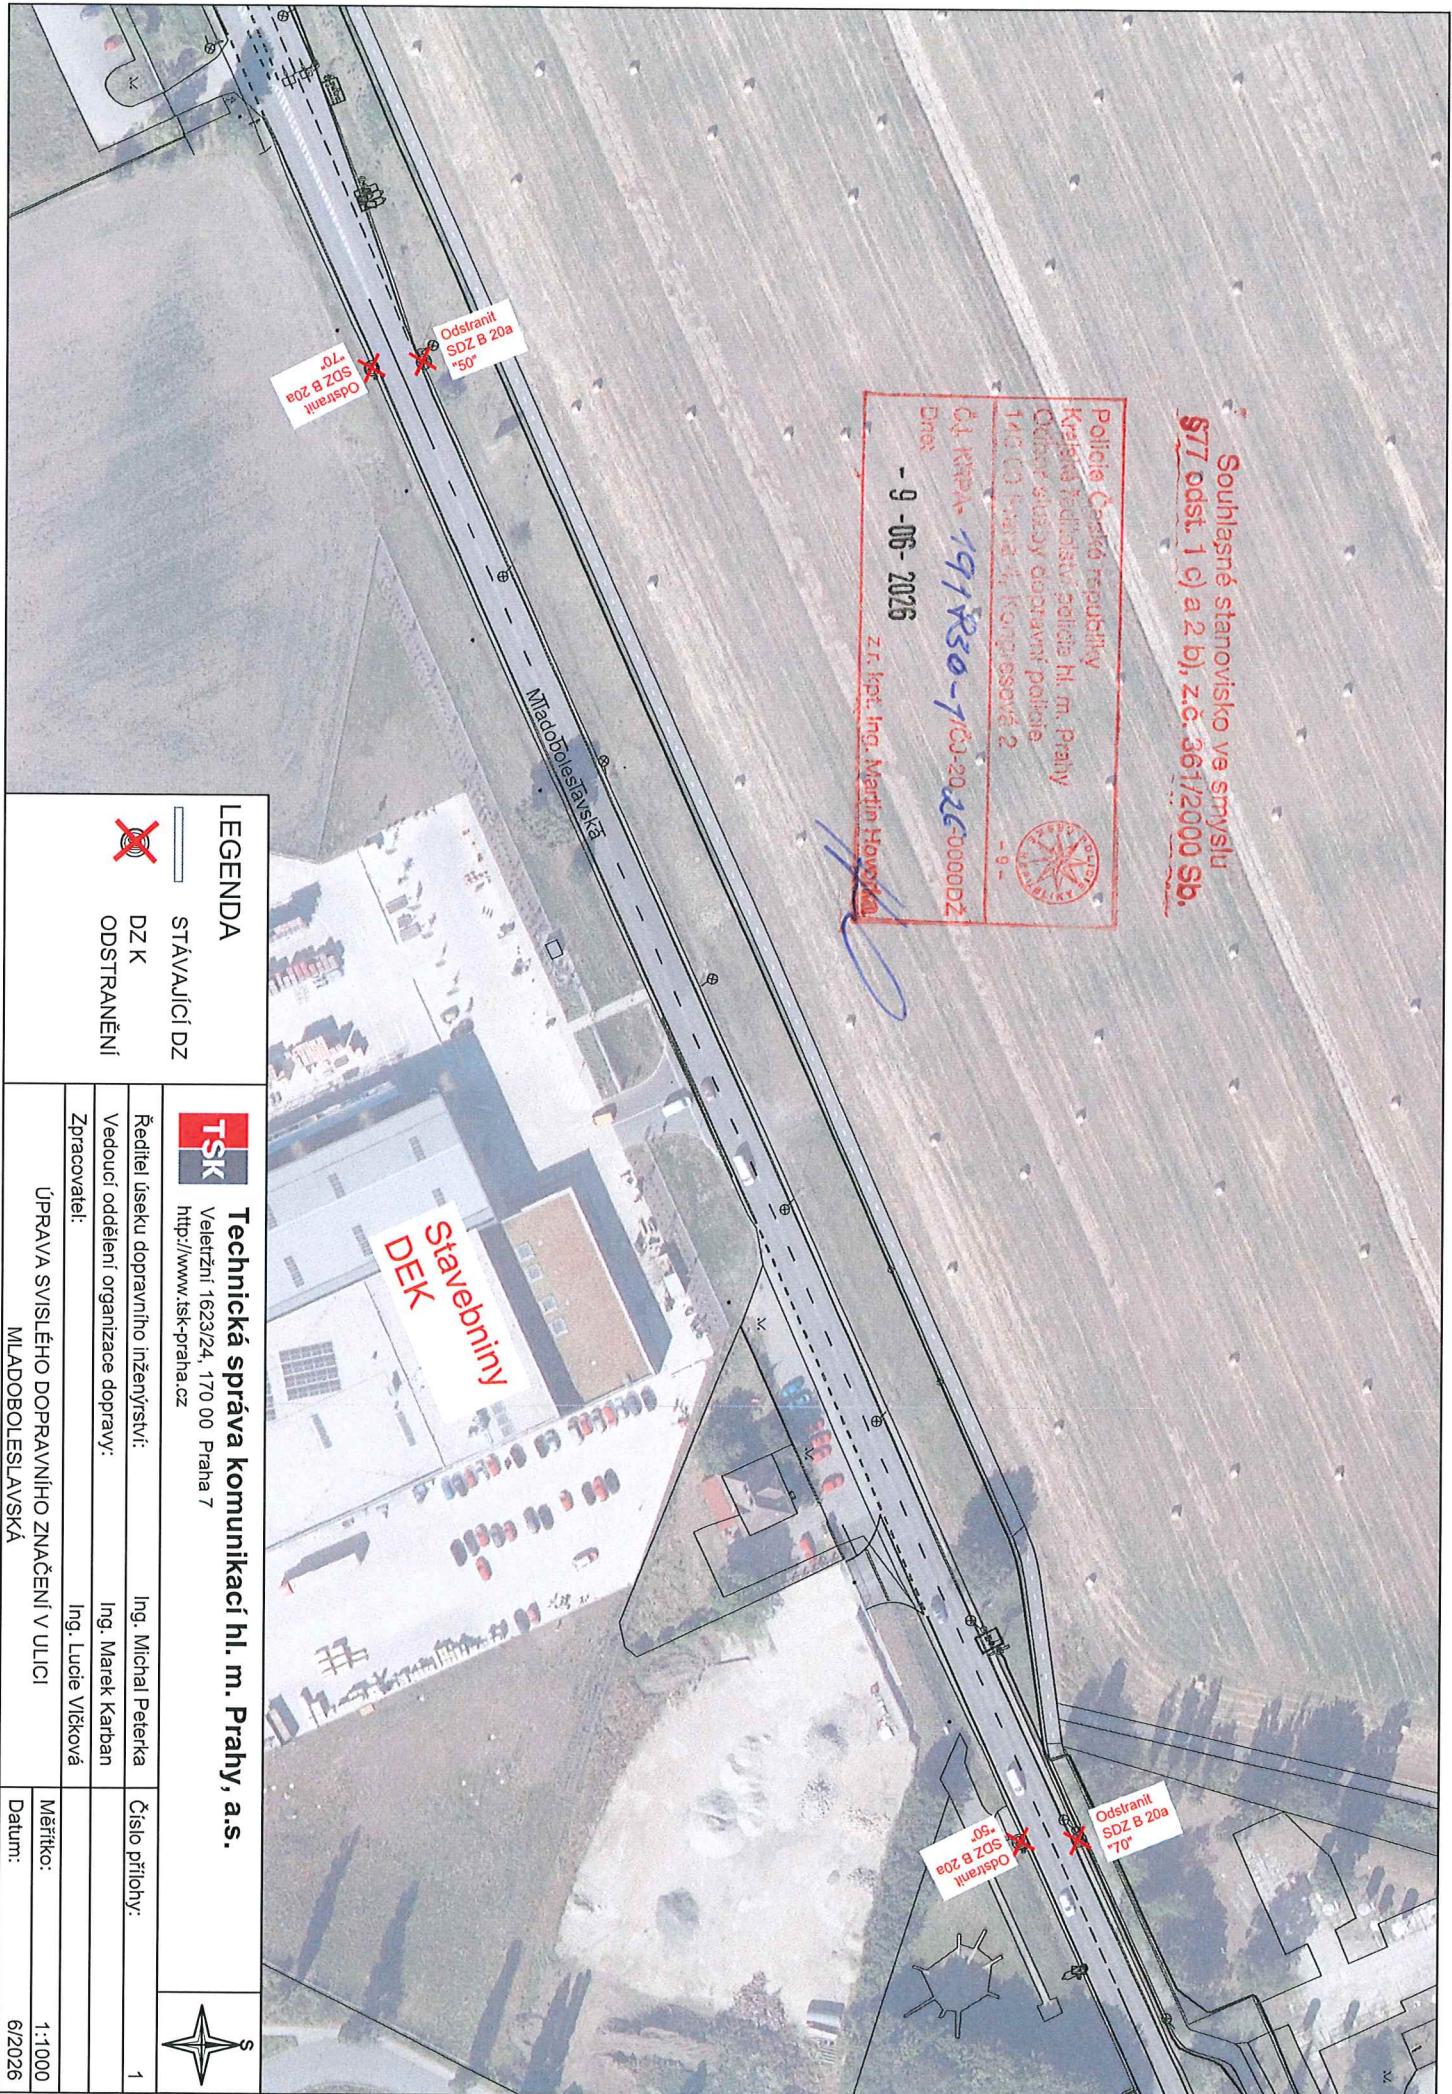

LEGENDA

- STÁVAJÍCÍ DZ
- DZ K
- ODSTRANĚNÍ



Technická správa komunikací hl. m. Prahy, a.s.
Veletržní 1623/24, 170 00 Praha 7
<http://www.tsk-praha.cz>



Ředitel úseku dopravního inženýrství: Ing. Michal Peterka
Vedoucí oddělení organizace dopravy: Ing. Marek Karban
Zpracovatel: Ing. Lucie Vlčková

Číslo přílohy: 1
Měřítko: 1:1000
Datum: 6/2026
ÚPRAVA SVISLÉHO DOPRAVNÍHO ZNAČENÍ V ULICI
MLADBOLESLAVSKÁ