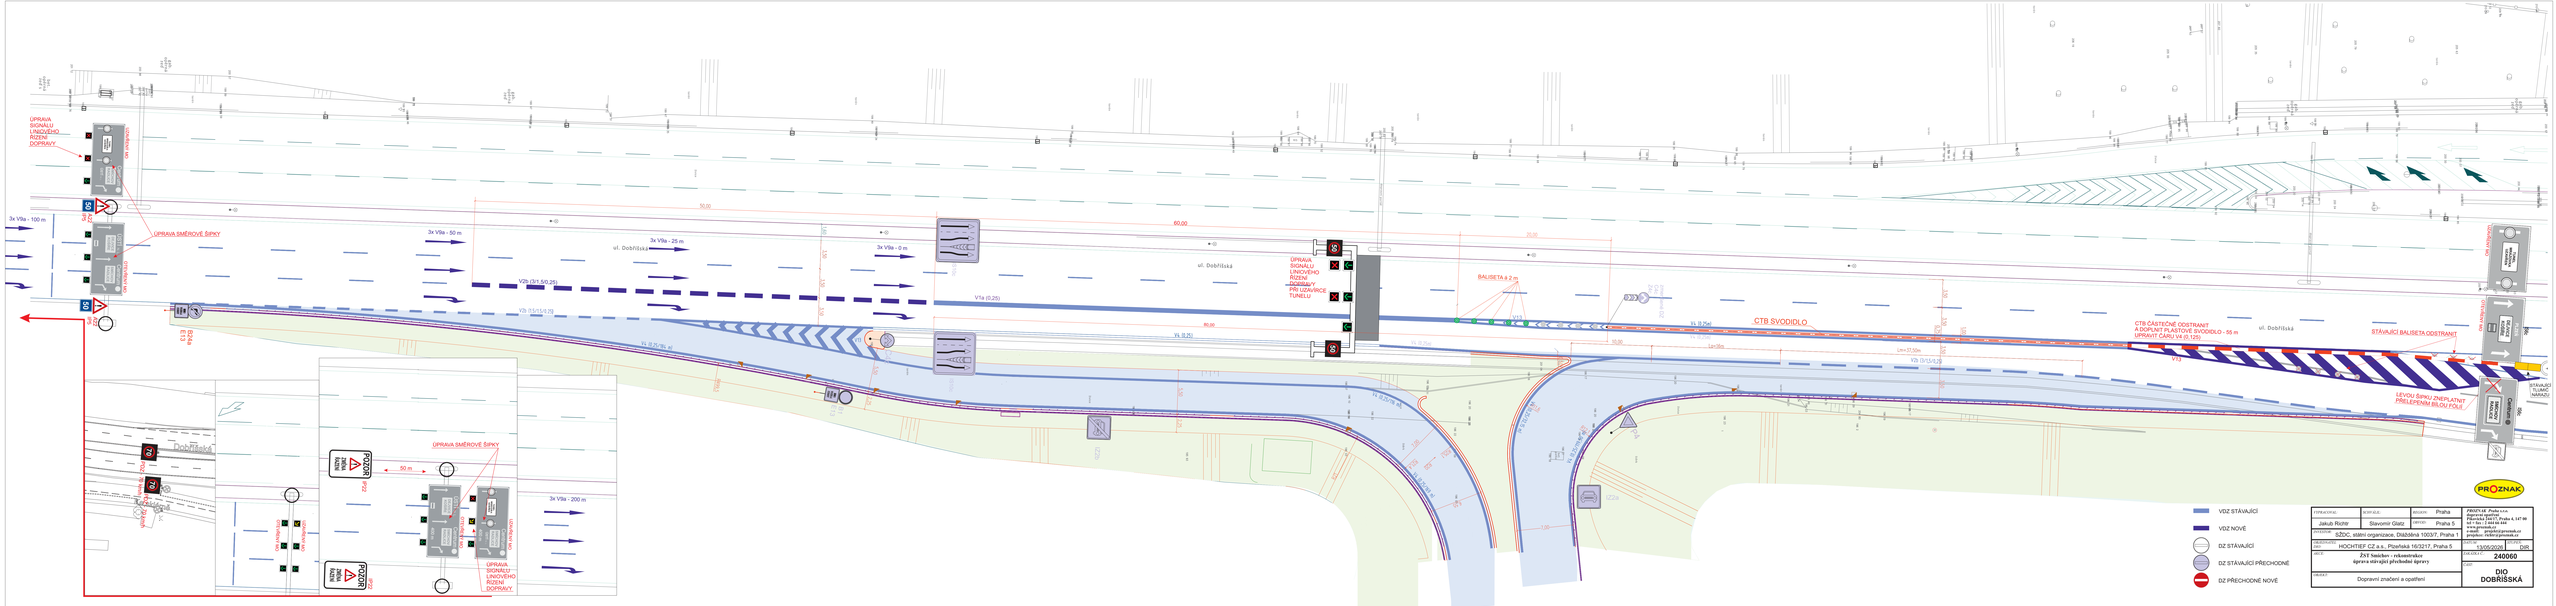
UPRAVA SIGNÁLU LINIOVÉHO ŘÍZENÍ DOPRAVY
UPRAVA SMĚROVÉ ŠIPKY
3x V9a - 100 m
3x V9a - 50 m
3x V9a - 25 m
3x V9a - 0 m
ul. Dobříšská
V2b (0,5/0,25)
V2b (1,5/1,0,25)
V1a (0,25)
V1 (0,25)
V1 (0,25)/R1 ul
V1 (0,25)/R1 ul
V1 (0,25)/R1 ul