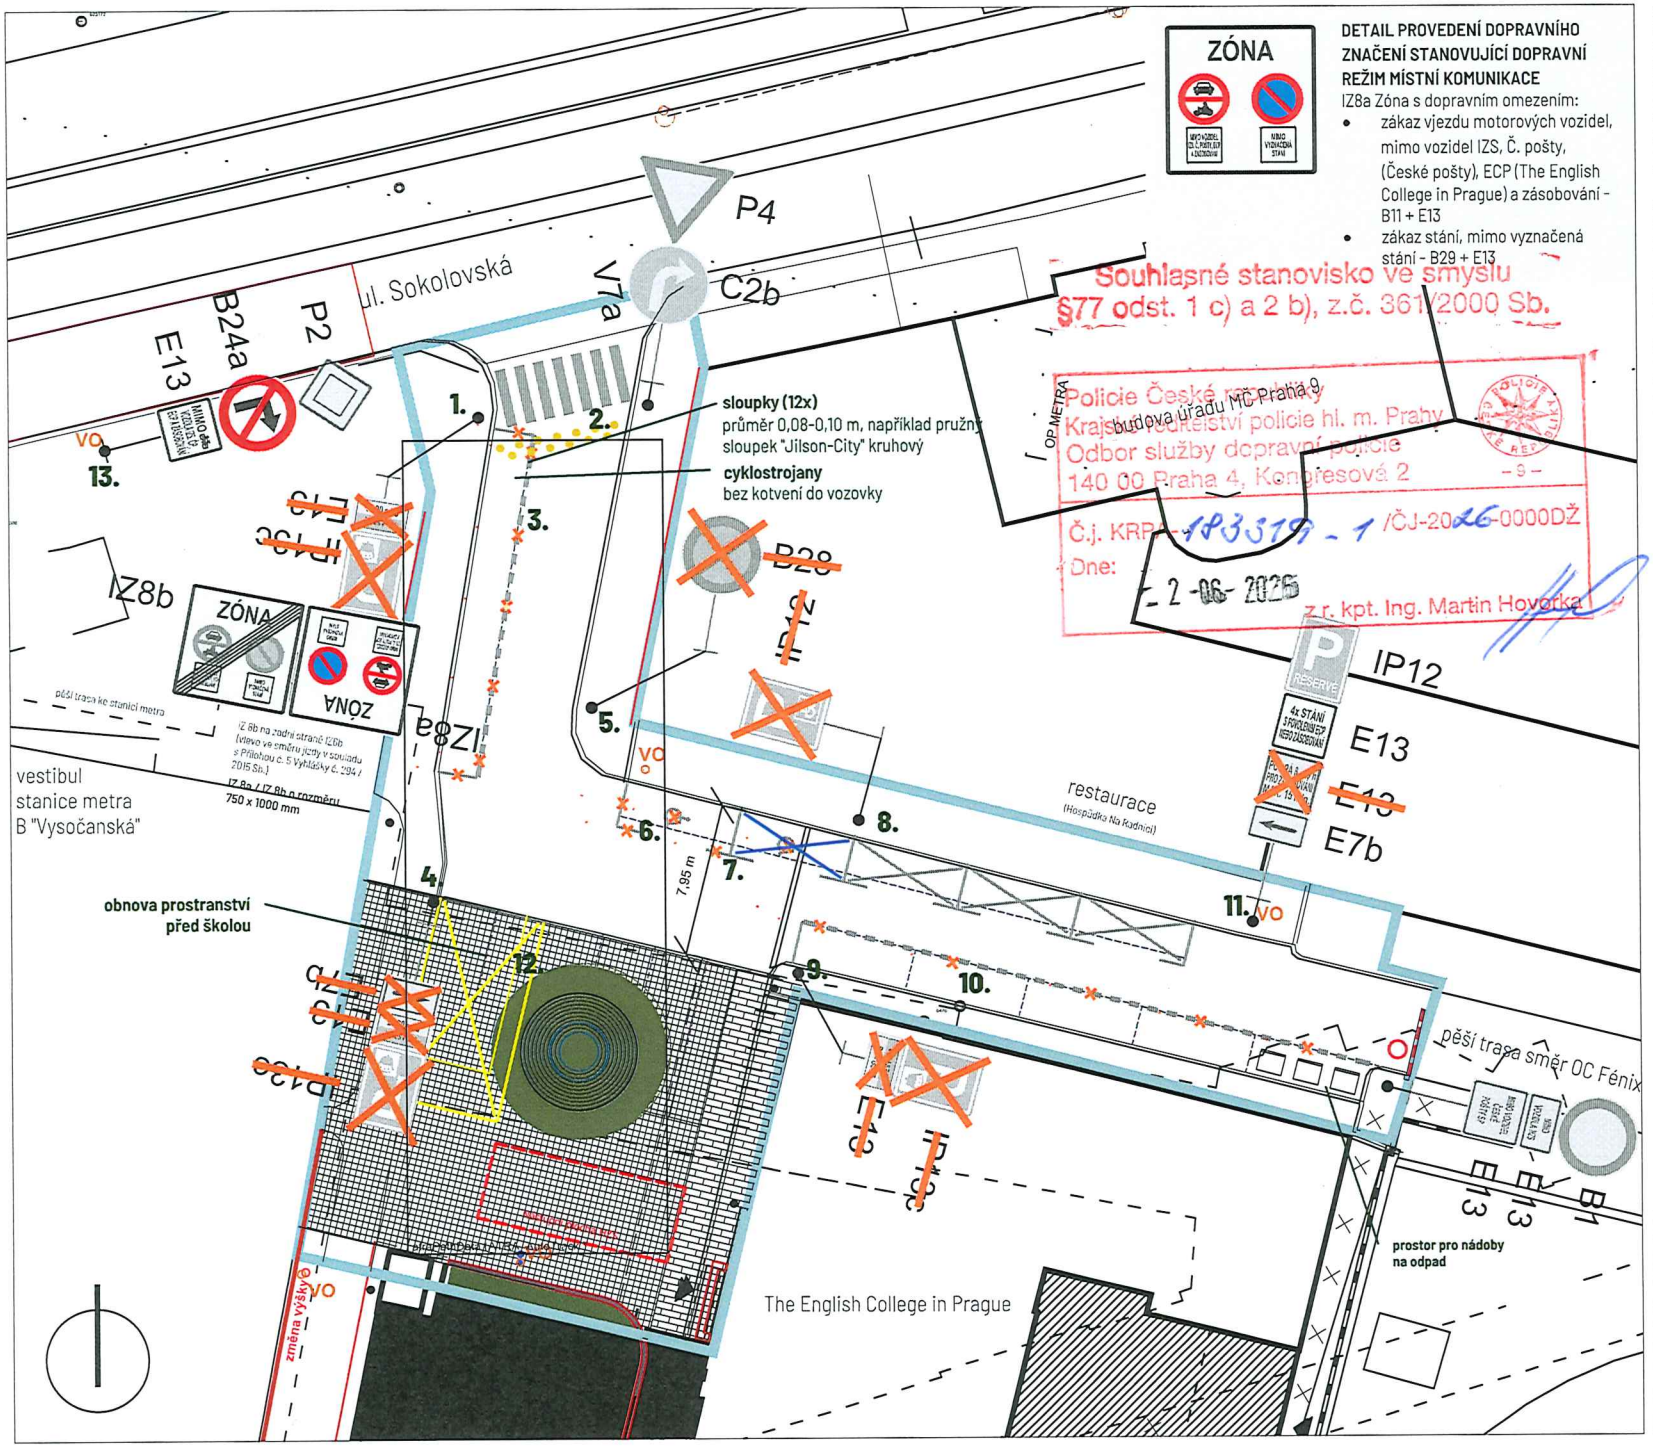

DETAIL PROVEDENÍ DOPRAVNÍHO ZNAČENÍ STANOVUJÍCÍ DOPRAVNÍ REŽIM MÍSTNÍ KOMUNIKACE

IZ8a Zóna s dopravním omezením:

- zákaz vjezdu motorových vozidel, mimo vozidel IZS, Č. pošty, (České pošty), ECP (The English College in Prague) a zásobování - B11 + E13
- zákaz stání, mimo vyznačená stání - B29 + E13

POPIS NAVRHOVANÉHO DOPRAVNÍHO ŘEŠENÍ NÁMĚSTÍ QUEEN ELIZABETH

Změna dopravního režimu místní komunikace na zónu s povoleným vjezdem vyjmenovaných vozidel je navržena v souvislosti s obnovou předprostoru před budovou The English College in Prague (1. etapa), a to v zájmu zvýšení bezpečnosti účastníků silničního provozu, zejména studentek a studentů v rámci agendy bezpečných cest do škol a zkvalitnění podmínek pro pěší a uživatele aktivní mobility v kontextu docházky do školy i v kontextu významné pěší vazby spojující vestibul stanice metra B "Vysočanská" a vstup do OC Fénix. V prostoru jsou nově vyznačena 4 parkovací stání náležející k objektu The English College in Prague (IP12).

Navrhované opatření nebude mít prakticky žádný dopad na provoz okolní komunikační sítě. Dojde ke zrušení celkem 15 parkovacích stání (v rámci zóny placeného stání Prahy 9 - oblast P9-0036 a P9-0037) a 2 vyhrazených stání.

Dopravní režim je navržen jako zóna s dopravním omezením: zákaz vjezdu motorových vozidel (mimo vozidel IZS, České pošty, The English College in Prague a zásobování) a zákaz stání (mimo vyznačená stání).

Změna dopravního režimu je navržena již v souvislosti s I. etapou záměru. Na tuto etapu obnovy předprostoru před The English College in Prague následně návaže II. etapa v podobě kompletní obnovy celého veřejného prostranství s cílovým dopravním režimem pěší zóna s povoleným vjezdem vyjmenovaných vozidel.

NÁVRH STANOVENÍ MÍSTNÍ ÚPRAVY PROVOZU

Záměr v rámci I. etapy navrhuje trvalou změnu místní úpravy (s předpokladem další změny dopravního režimu v rámci realizace II. etapy záměru).

Provedení změn dopravního značení:

1: odstranění SDZ IP13c + E13 a instalace SDZ IZ8a a IZ8b (IZ8b na zadní stranu IZ8a) na stávající sloupek *(p.č. 1927/10, vlastník: HMP, správa: MČ Praha 9)*
2: doplnění řady žlutých plastových zpomalovacích poštářů ("hranice zóny") *(p.č. 1927/10, vlastník: HMP, správa: MČ Praha 9)*
3: odstranění stávajícího VDZ V10g / V10d *(p.č. 1927/10, vlastník: HMP, správa: MČ Praha 9)*
4: odstranění SDZ IP13c + E13 + E7b a odstranění stávajícího sloupku *(p.č. 1927/10, vlastník: HMP, správa: MČ Praha 9)*
5: odstranění SDZ B28 a odstranění stávajícího sloupku *(p.č. 1927/10, vlastník: HMP, správa: MČ Praha 9)*
6: odstranění stávající vodorovné značky V10f *(p.č. 1927/10, vlastník: HMP, správa: MČ Praha 9)*
7: úprava stávající vodorovné značky V10a na vodorovnou dopravní značku V10e ("doplnění kříže") *(p.č. 1927/10, vlastník: HMP, správa: MČ Praha 9)*
8: odstranění stávajícího SDZ IP12 a odstranění stávajícího sloupku *(p.č. 1926/1, vlastník: HMP, správa: MČ Praha 9)*
9: odstranění stávajícího SDZ IP13c a odstranění stávajícího sloupku *(p.č. 1926/1, vlastník: HMP, správa: MČ Praha 9)*
10: odstranění stávajícího VDZ V10e a V10f *(p.č. 1926/1 a 1926/2, vlastník: HMP, správa: MČ Praha 9)*
11: nahrazení stávající SDZ E13 na sloupu VO 922 502 novou SDZ E13 (nový text) *(p.č. 1926/1, vlastník: HMP, správa: MČ Praha 9)*
12: doplnění VDZ vyznačující místo otáčení rozměrnějších vozidel na chodníku odstranění stávajícího SDZ IP13c + E13 a instalace SDZ IP12 + E13 na stávající sloupek *(p.č. 1926/1, vlastník: HMP, správa: MČ Praha 9)*
13: doplnění SDZ B24a + E13 ke stávající P2 na sloupu VO 923173 *(p.č. 2087/1, vlastník: HMP)*

LEGENDA

zpracovatel: VOJTĚCH NOVOTNÝ mobility consultancy & advisory	objednatel: MED PAVLÍK ARCHITEKTI, Smilova 2924, 530 02 Pardubice; MČ Praha 9, Sokolovská 224/14, 190 00 Praha 9-Vysočany	
	zpracoval: Ing. Vojtěch Novotný, Ph.D.	
	datum: 23.02.2026	měřítko: -

název výkresu:
Dopravní řešení v souvislosti s povrchovou úpravou předprostoru budovy č.p. 139 v ul. Sokolovská (náměstí Queen Elizabeth)
výkres dopravního značení pro stanovení místní úpravy provozu
2026-02-23