


Záměr pronajmout vyznačené pozemky a části pozemků v k.ú. Chodov

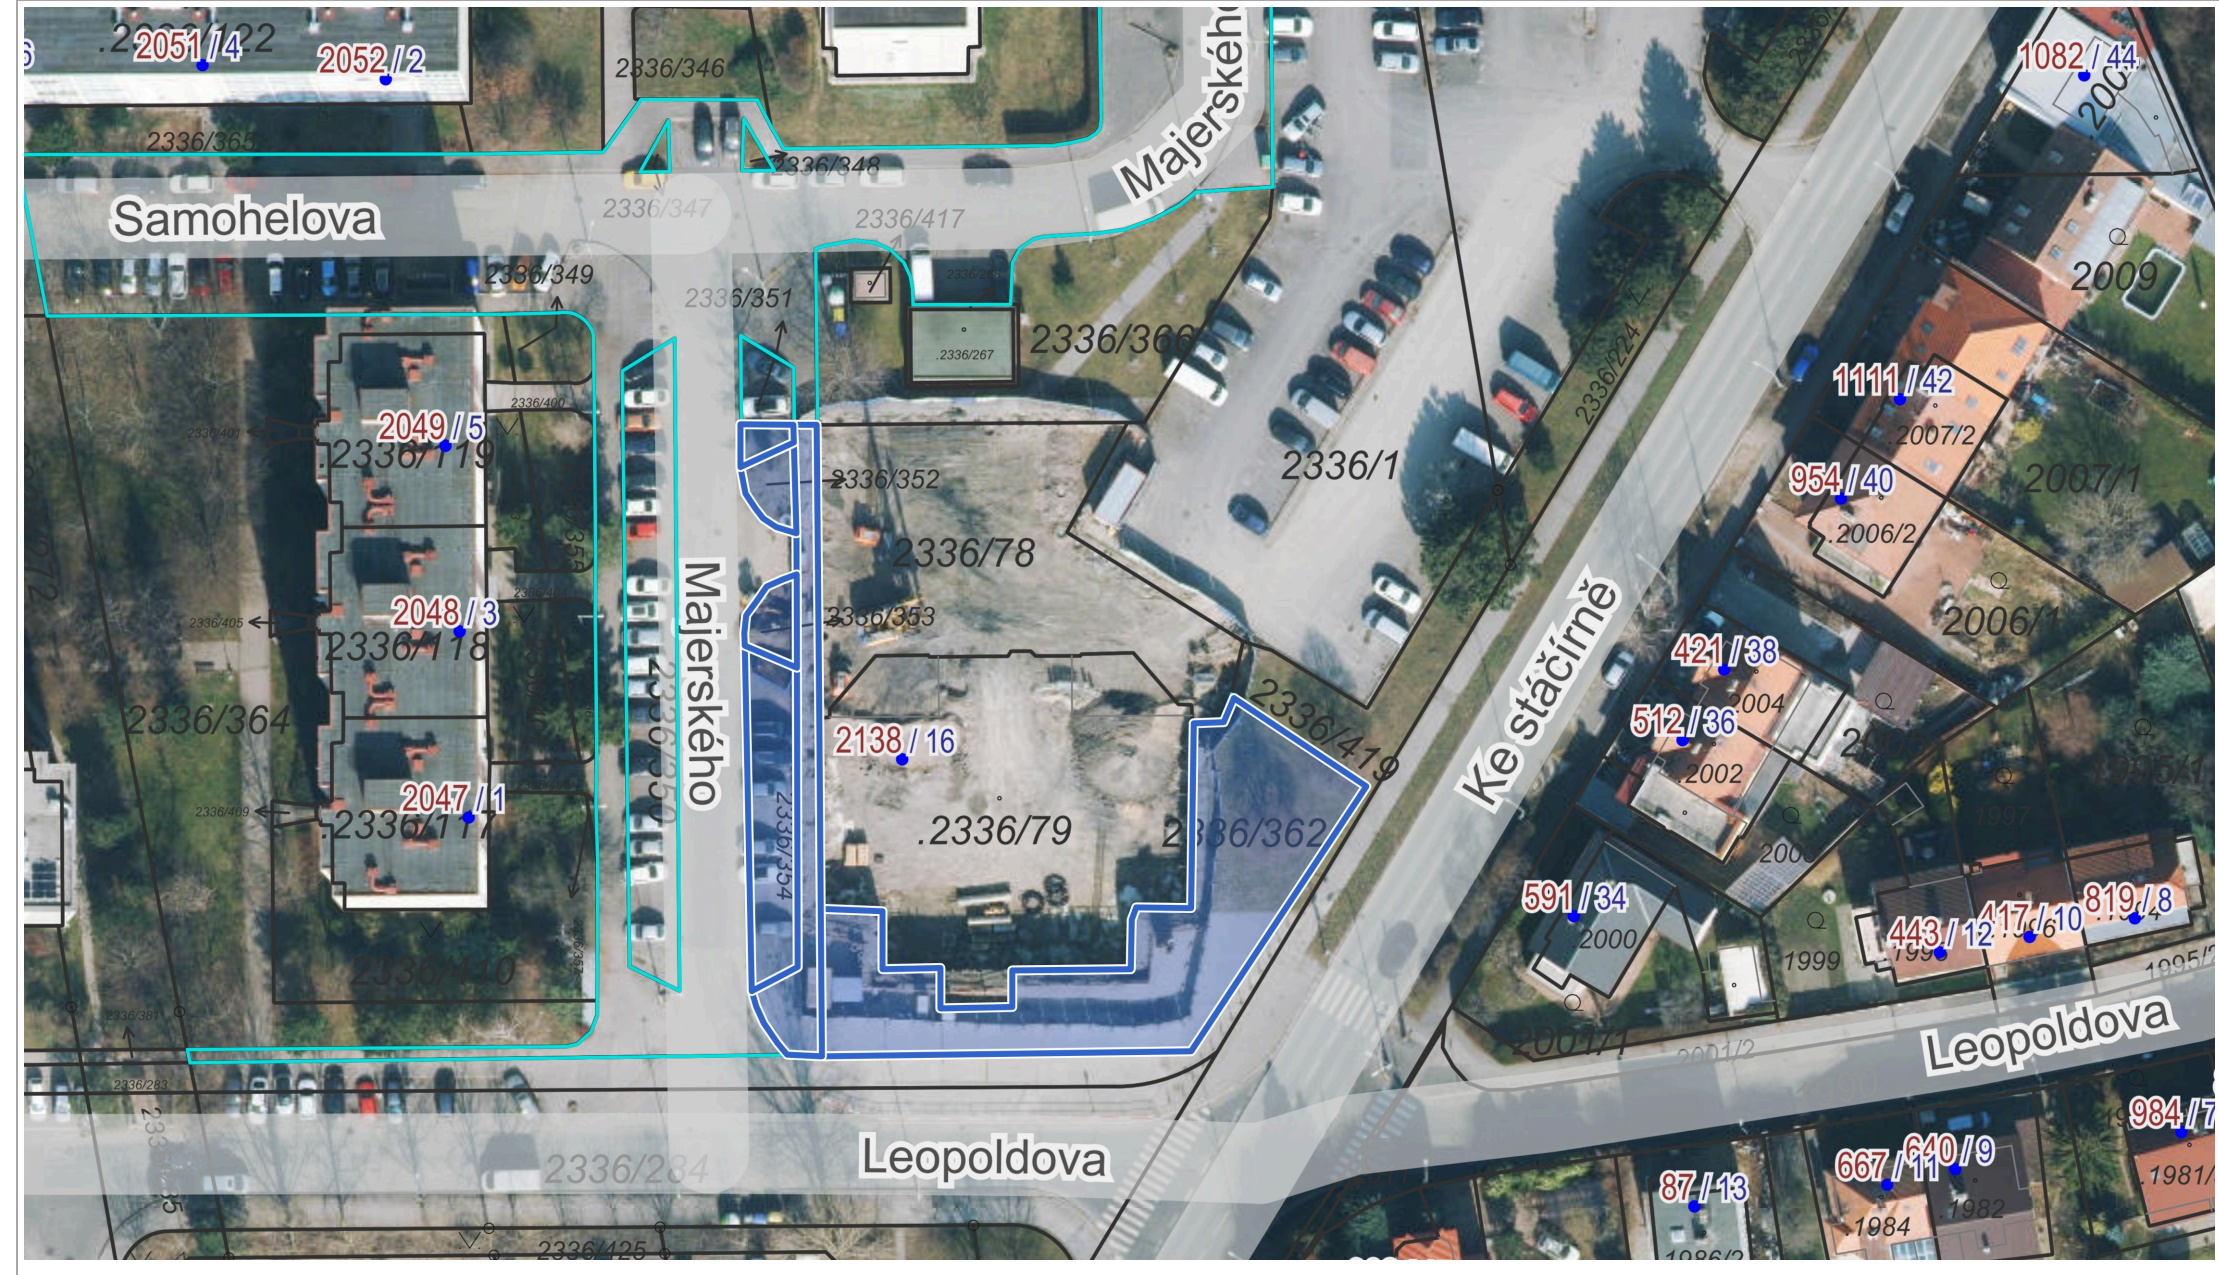

0 25 m 50 m

1 : 750