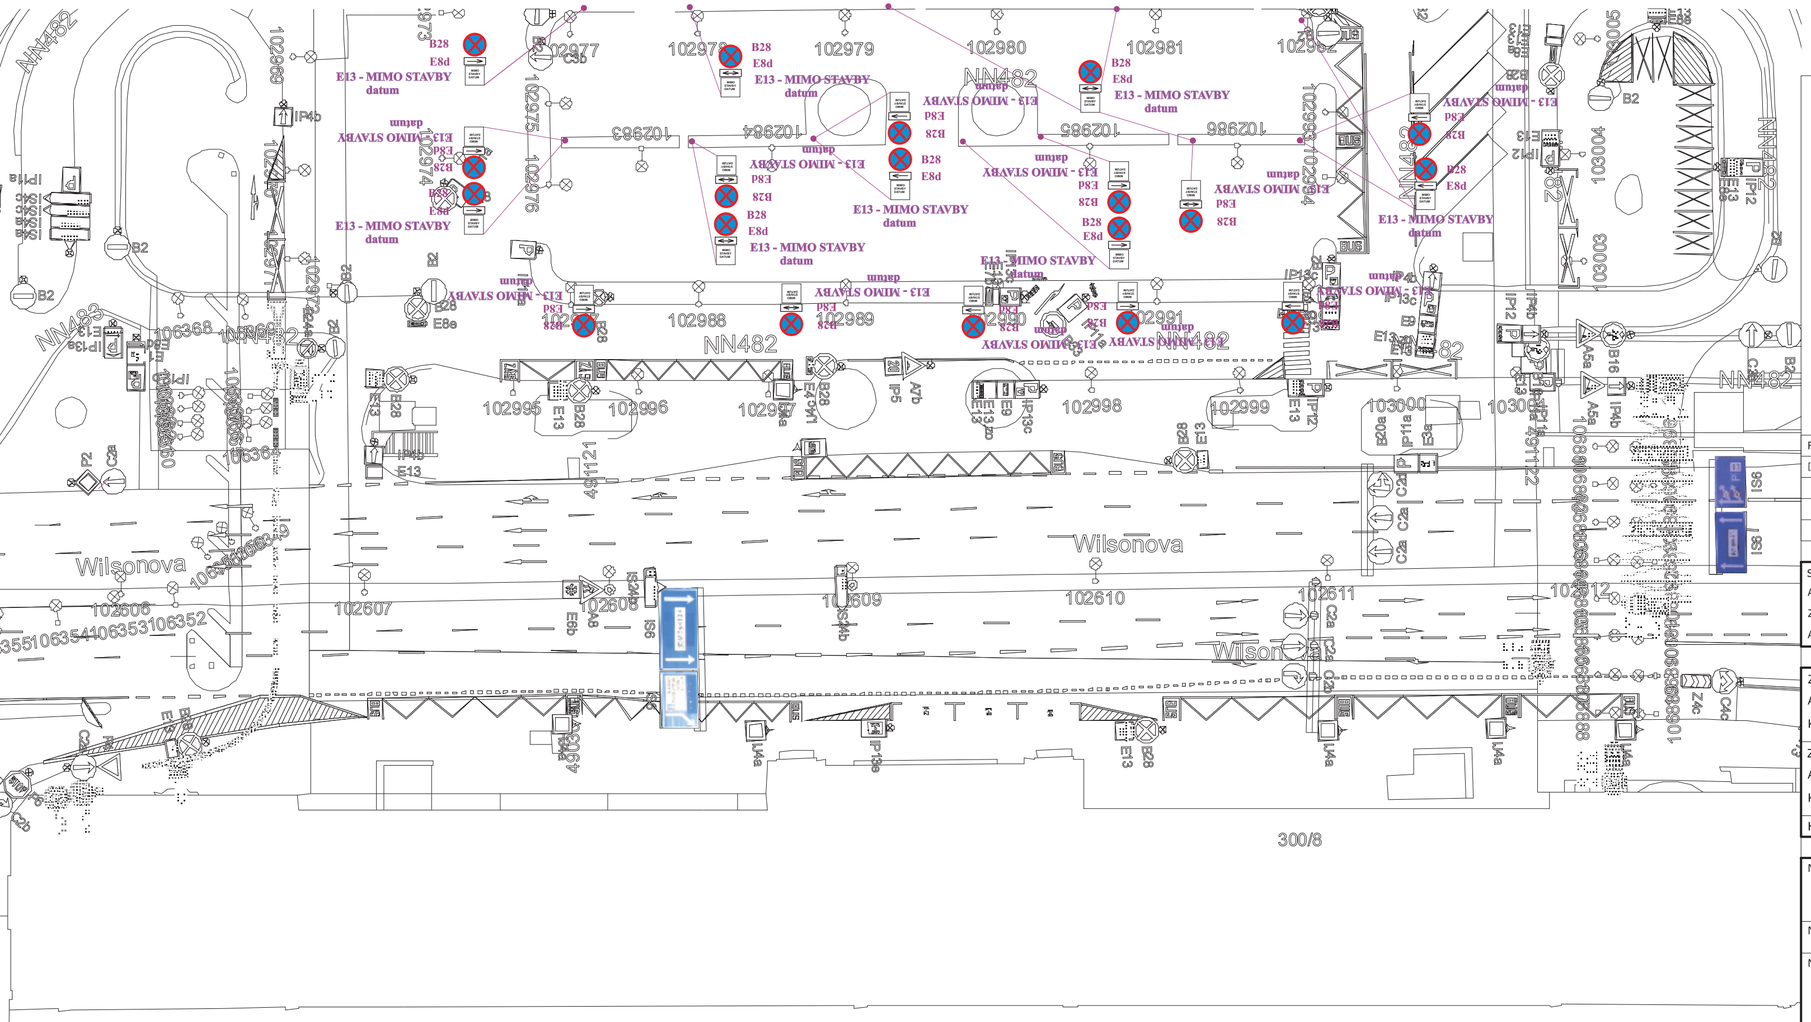

Ministerstvo dopravy
Státní fond dopravní infrastruktury

Jiná ov)ení:

Paré:

Orientační schéma:

Razítko oprávněné osoby:

Podpis: Datum:

Revize:	Datum:	Popis:	Kontroloval:
[001]	[20.10.2025]	Čistopis po zapracování pipomínek	Ing. L. Marek

Stavebník/Investor:	**Správa železnic, státní organizace**
Adresa:	**Dlážděná 1003/7, 110 00 Praha 1**
Zástupce investora:	Stavební správa západ, Diamond Point
Adresa:	Ke Štvanici 656/3, 186 00 Praha 8 – Karlín

SPRÁVA ŽELEZNIC

Zhotovitel díla:	**SUDOP PRAHA a.s.**
Adresa:	Olšanská 1a, 130 00 Praha 3
Kontakt:	T: +420 605 229 020 E: praha@sudop.cz
Zhotovitel části/objektu:	**TOP CON SERVIS s.r.o.**
Adresa:	Ke Stírce 1824/56, 182 00 Praha 8
Kontakt:	T: +420 284 021 740 E: topcon@topcon.cz
Hlavní projektant (HIP):	**Ing. Vladimír Koníček** — Specialista: **Ing. Libor Marek**

Název stavby/akce:	**Komplexní rekonstrukce zastropení nové odbavovací haly ŽST Praha hl. n., 1. etapa - úpravy komunikace Wilsonova - odvodnění, obnova vodotěsné izolace**	Označení investora: **S631900088** Zakázka: **21 282 202**
Název části:	Pozemní komunikace	Označení části: **D.2.1.8**
Název objektu/dílčí části:	**Dopravní opatení**	Označení objektu/komplexu: **SO 11-59-01** **0.Etapa** **vyparkování vrchního parkoviště**
Název pílohy: Název dílčí části pílohy:	**oprava stropní desky**	Číslo pílohy (typ/poadí): **2. 1.Etapa**
Odpov)dný projektant: Lukáš Balcárek	Zpracovatel pílohy: Lukáš Balcárek	M)ítko: 1:500 Formáty: 7A4 Stupe dokumentace: **PDPS**
Kraj: Hlavní město Praha	Katastrální území: Vinohrady	TUDU: 1704 K1 Smluvní datum zpracování: **05/2026**

Označení investora:	Stupeň dokumentace:	Část:	Objekt:	Podobjekt:	Příloha:	Revize:
S 6 3 1 9 0 0 8 8	_ P D P S	_ D 2 1 0 8	_ S O 1 1 5 9 0 1	_ X X	_ 2	_ 0 0 1

[Prostor pro další informace]