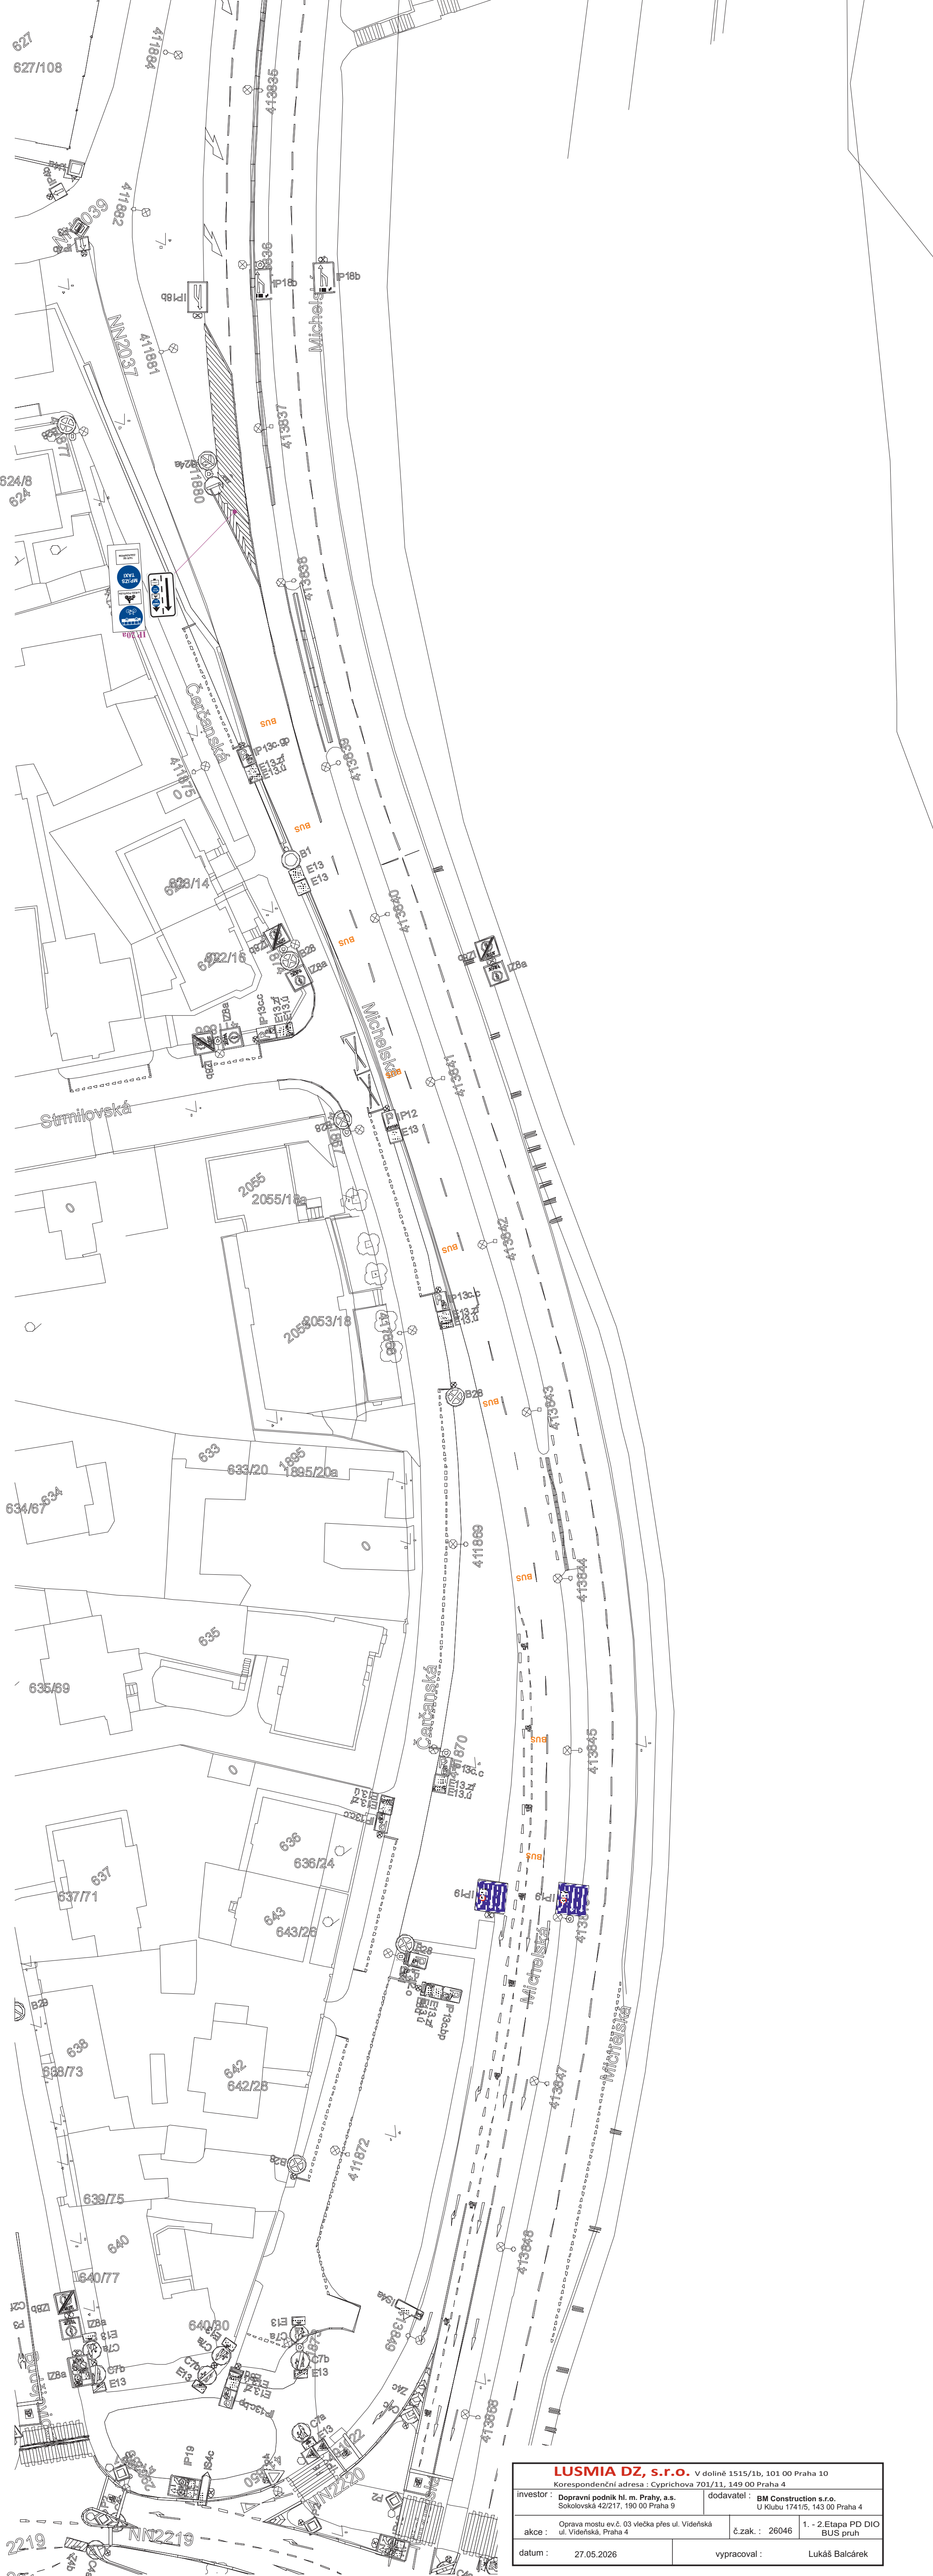

LUSMIA DZ, s.r.o. V dolině 1515/1b, 101 00 Praha 10 Korespondenční adresa : Cyprichova 701/11, 149 00 Praha 4			
investor :	**Dopravní podnik hl. m. Prahy, a.s.** Sokolovská 42/217, 190 00 Praha 9	dodavatel :	**BM Construction s.r.o.** U Klubu 1741/5, 143 00 Praha 4
akce :	Oprava mostu ev.č. 03 viečka přes ul. Vídeňská ul. Vídeňská, Praha 4	č.zak. : 26046	1. - 2.Etapa PD DIO BUS pruh
datum :	27.05.2026	vypracoval :	Lukáš Balcárek