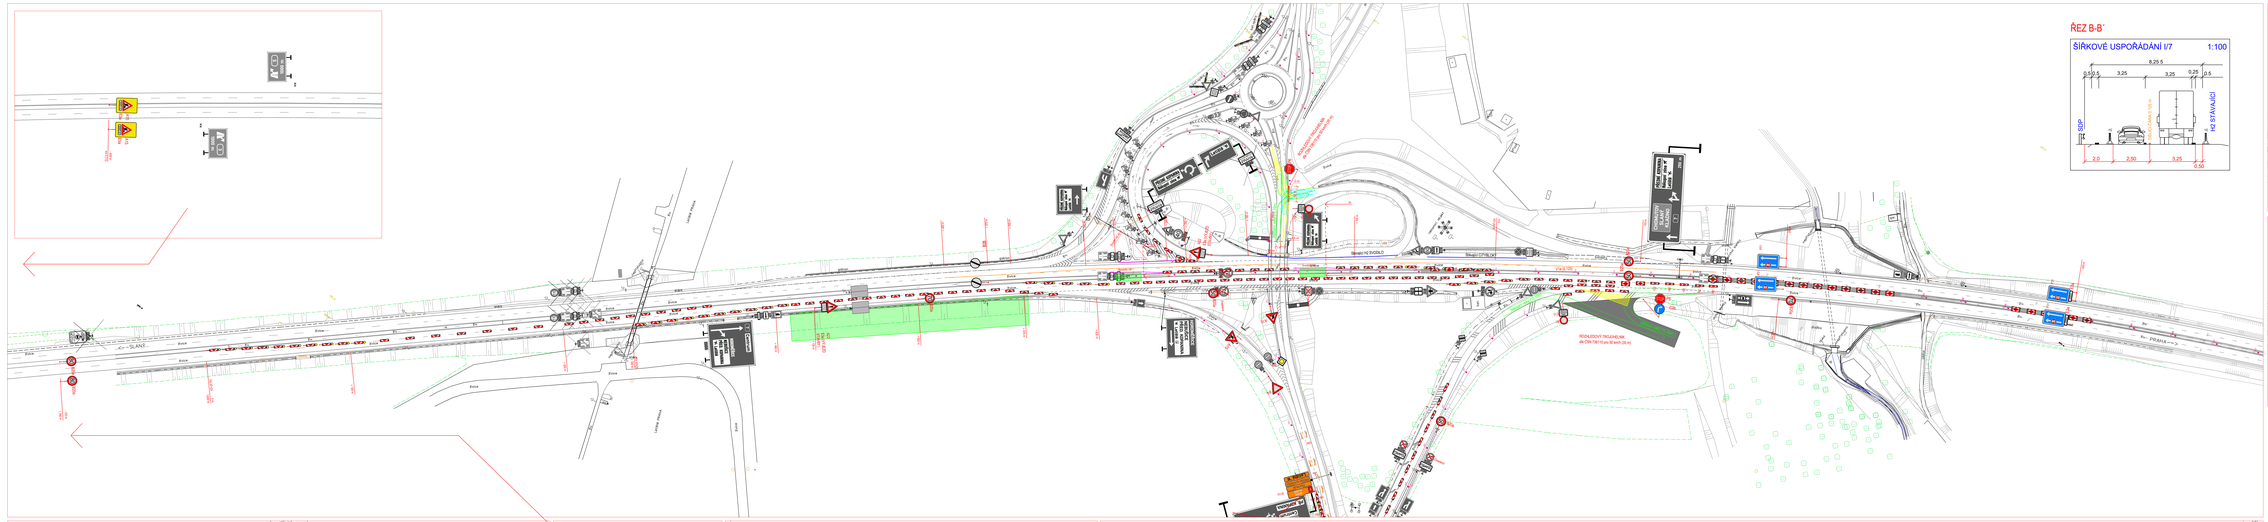
ŘEZ B-B´
ŠÍŘKOVÉ USPOŘÁDÁNÍ I/7
1:100
8,25 5
0,5 0,5
3,25
3,25
0,25
0,5
SOP
STÁVAJÍCÍ SZ
NZ STÁVAJÍCÍ
2,0
2,50
3,25
0,50
<- SLANÝ
PRAHA ->
Most Ctibora
Most Kd Bezdílu
Most Ctibora
Most Kd Bezdílu
Most Ctibora
Most Kd Bezdílu