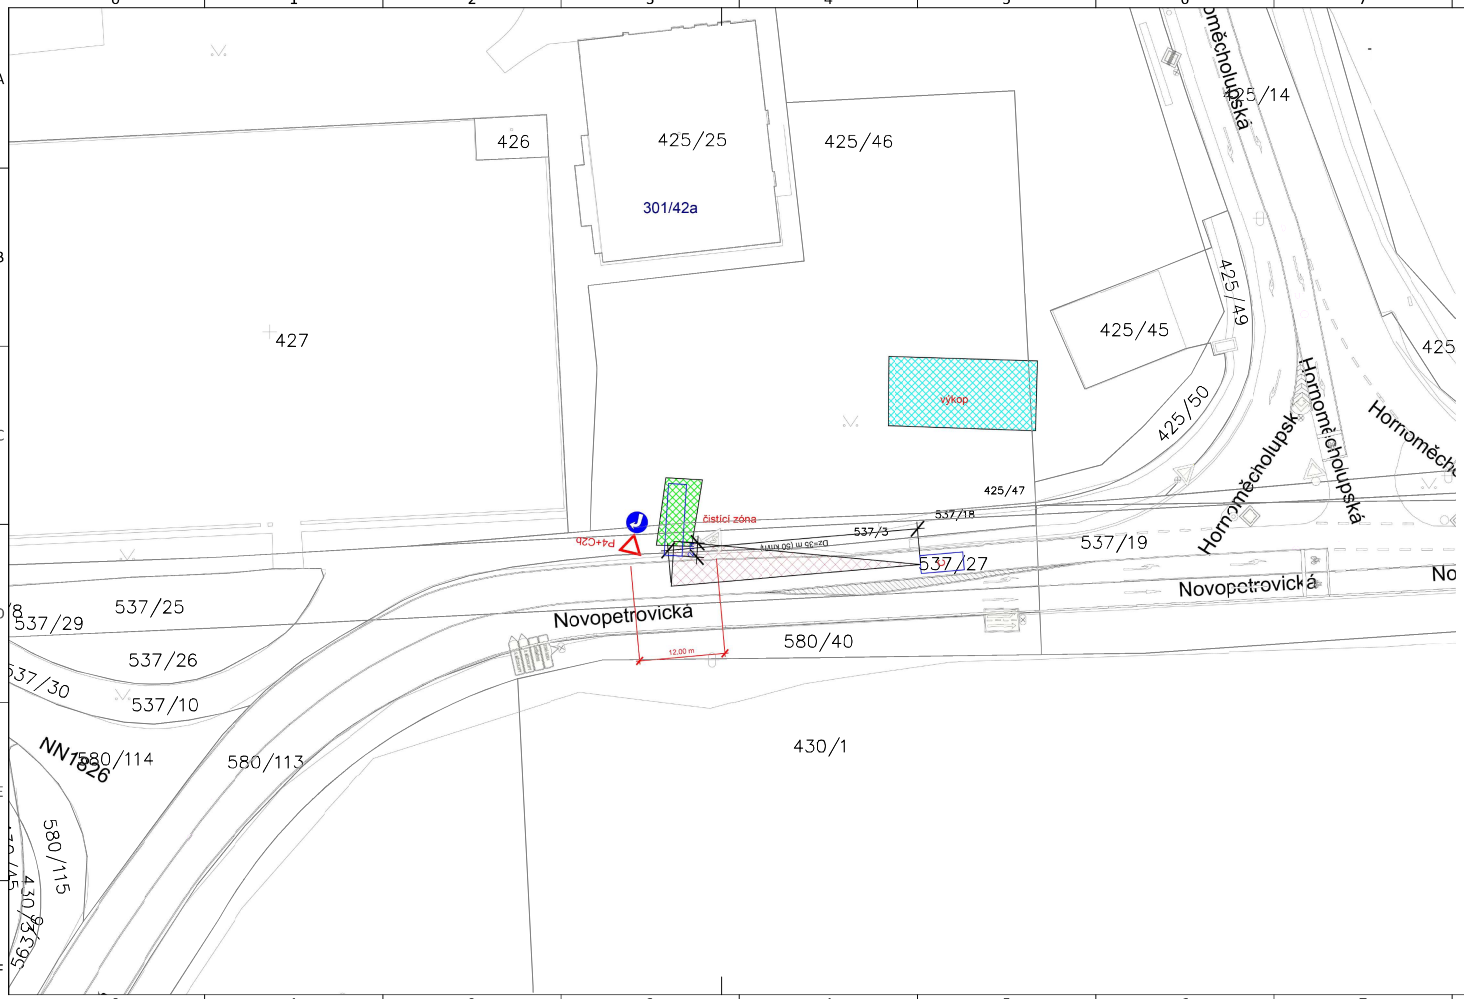

Stavebník:
Pražská plynárenská Distribuce, a.s.
U Plynárny 500/44, 140 00, Praha 4 - Michle
IČO: 21031088

Generální projektant:
Pražská plynárenská Servis distribuce, a.s.
U Plynárny 1450/2a, 140 00, Praha 4 - Michle
IČO: 471 16 471

Vypracoval		Odpovědný projektant		Kontrolovaly	
Petr Gája		Petr Gája		Petr Gája	

Název stavby: Vnitřní inspekce VTL plynovodu DN 500, trasa č. 154, Velká Chuchle - Petrovice, Praha 4, 11, 12, 15 a 16

Katastrální území: PETROVICE

Kraj: Hl. m. Praha

Část dokumentace: Technologická a technická část

Stupeň PD:	DPS	Č. výkr.
Datum:	07/2025	
Měřítko:	1:500	

Název výkresu: SO.18.08 DIO NOVOPETROVICKÁ - ROZHLEDOVÝ TROJÚHELNÍK; PETROVICE - NOVOPETROVICKÁ

Arch. č.: PPSD-OP-64-SO.18.08 — Paré č.

Svazkové číslo: SO.18.08

DOKUMENT LZE UŽÍVAT VE SMYSLU PŘÍSLUŠNÉ SMLOUVY O DÍLO. TÁDNÁ JEHO ČÁST NEMŮŽE BÝT DLE ZÁKONA č. 121/2000 Sb. KOPÍROVÁNA NEBO JINÝM ZPŮSOBEM ROZŠIŘOVÁNA BEZ SOUHLASU PPSD, a.s.